CARPORT DOUGLAS

GUZMANIA

355 X 660 CM



TOUS CHALETS .COM

CARPORT GUZMANIA

Le **carport monopente** 1 place **Guzmania** sera un excellent moyen de protéger votre voiture tous les jours des aléas climatiques. Ce **carport** est réalisé en pin Douglas, origine France et certifié PEFC.



Ses caractéristiques principales :

- Poteaux en 15 x 15 cm
- Pin Douglas pour le caractère imputrescible du bois
- Fabrication française
- Réalisé sur machine numérique pour la précision et la qualité de finition
- Assemblage sur le principe de tenon-mortaise avec chevilles en acacias

Bien qu'il soit nécessaire d'être au moins 2 personnes lors du montage du **carport adossable Guzmania**, les débutants et les moins bricoleurs pourront monter ce **carport en kit** sans trop de difficultés. Une notice de montage vous est fournie.

Le **carport** adossé **Guzmania** (livré sans revêtement de toiture) est préparé pour recevoir une couverture légère (tôle ondulée, bac acier, etc ...)

Détails techniques du carport GUZMANIA :

Plan de coupe

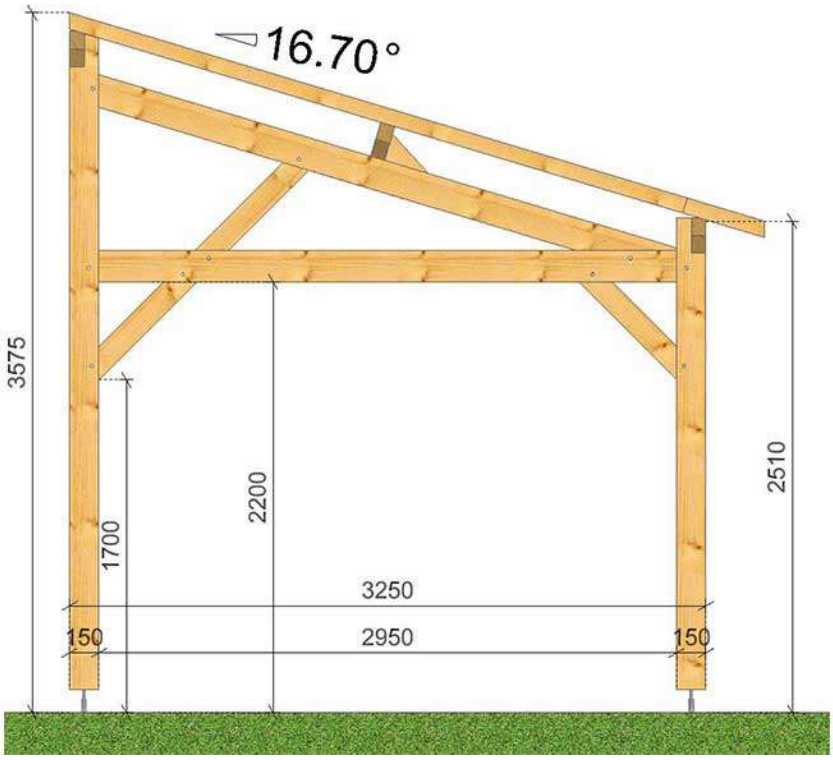

Vue de plan

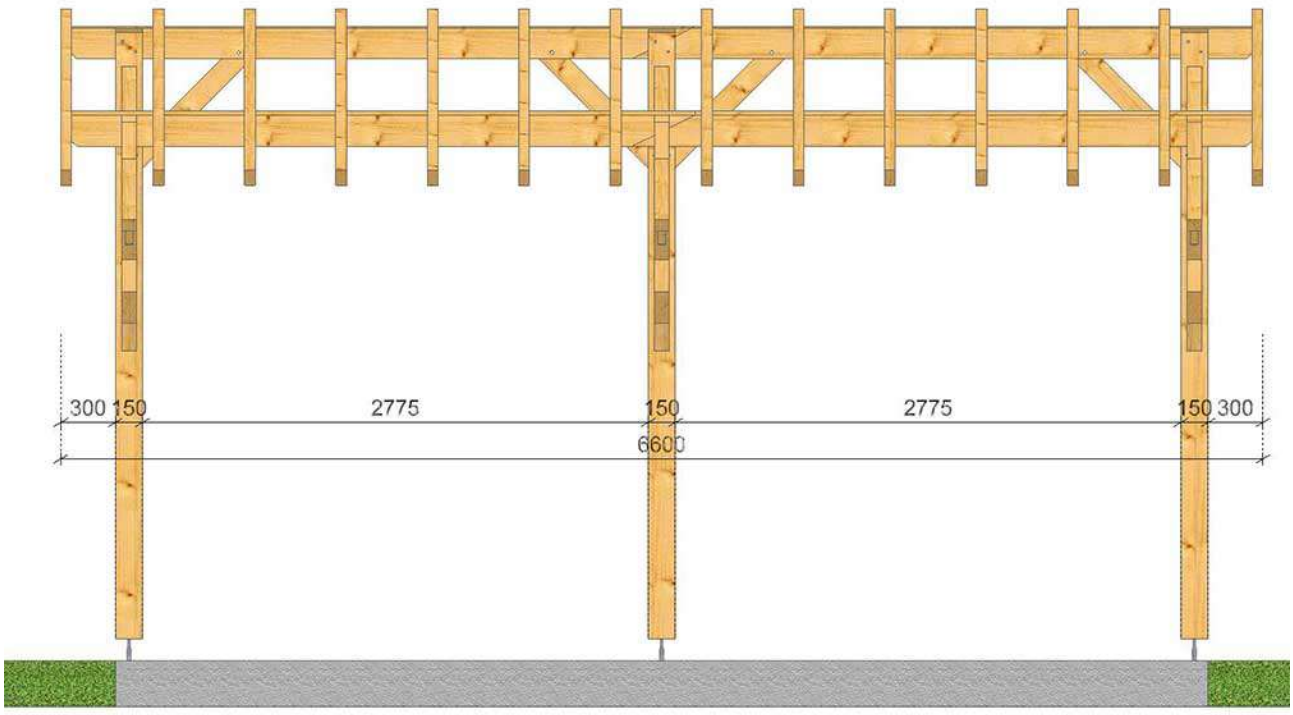

Dimensions :

Dimensions au sol en cm	325 X600
Dimensions hors tout en cm	355 X 660
Hauteur de faîtage	357,50 cm
Hauteur de passage en façade	220 cm
Section des poteaux	15 x 15 cm

Toiture :

Débordement en façade	30 cm
Débordement latéral	30 cm
Débordement arrière	30 cm
Type de toiture	Monopente
Pente de toit	16,7° soit 30%
Surface de toiture	24,50 m²
Couverture fournie	Non
Structure de la toiture	Prévue pour toiture légère

Garantie

5 ans

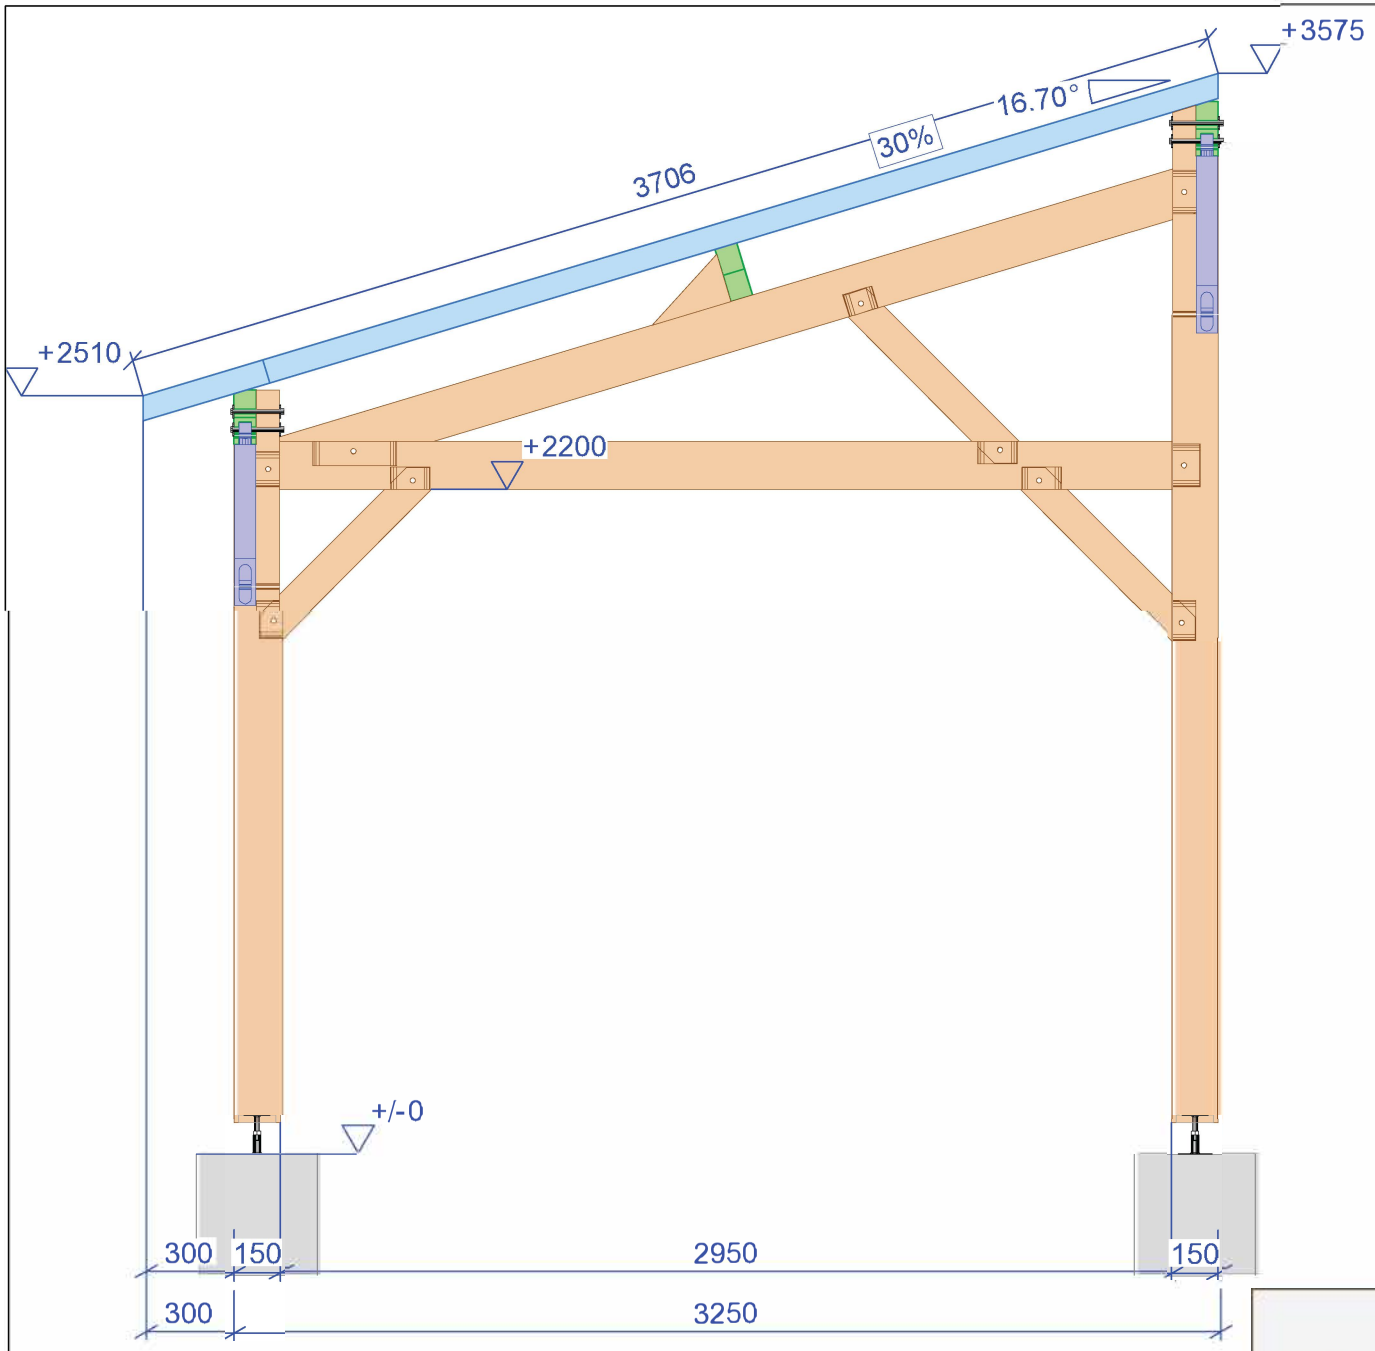

Coupe

Ech: 1 : 25.00

GUZMANIA

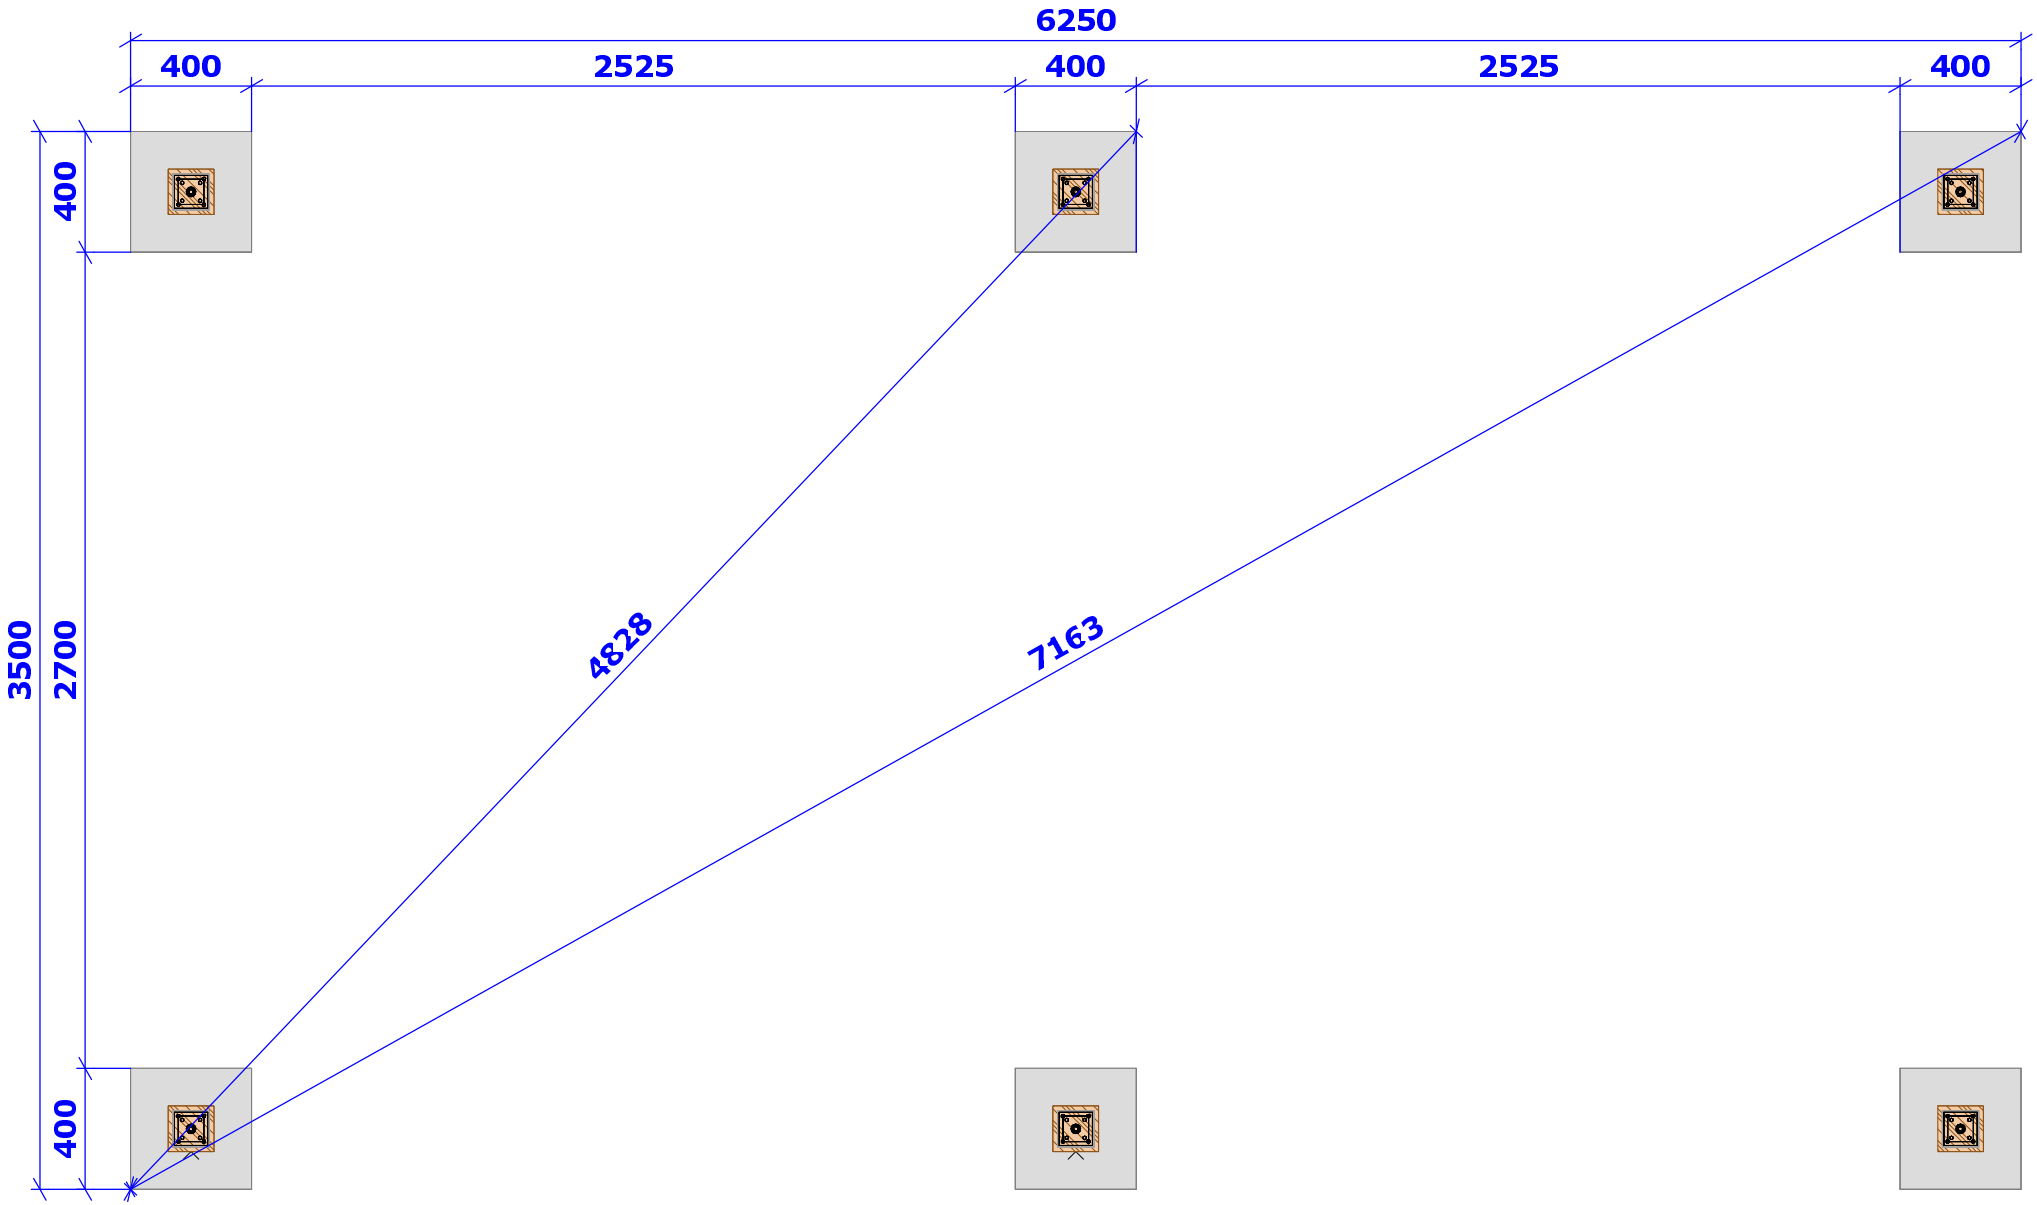

Implantation massifs	Ech: 1 : 25.00

GUZMANIA

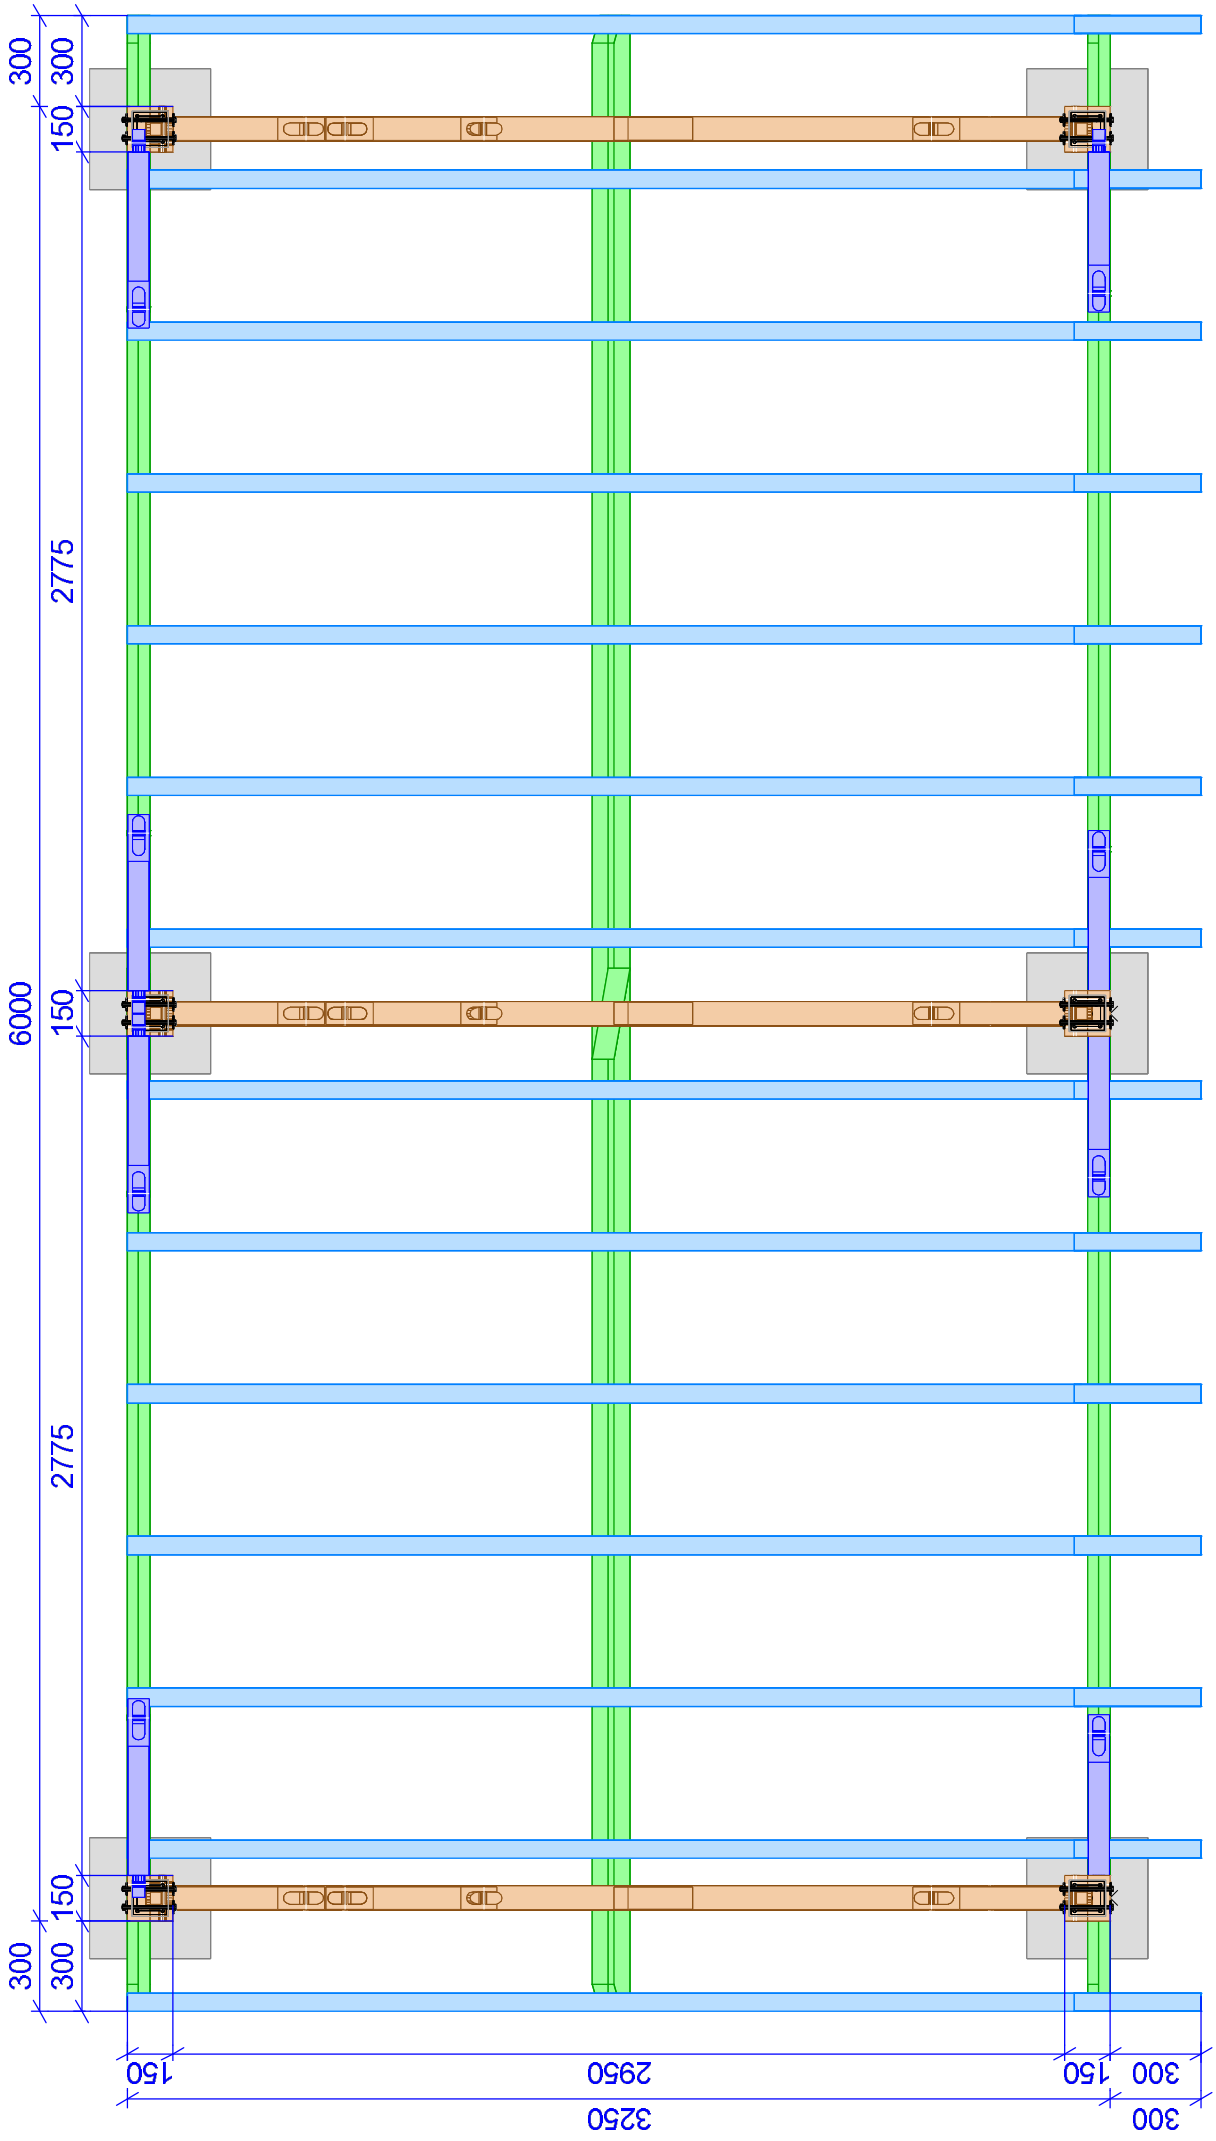

GUZMANIA

Ech: 1 : 25.00

Vue en plan

TOUS CHALETS .COM