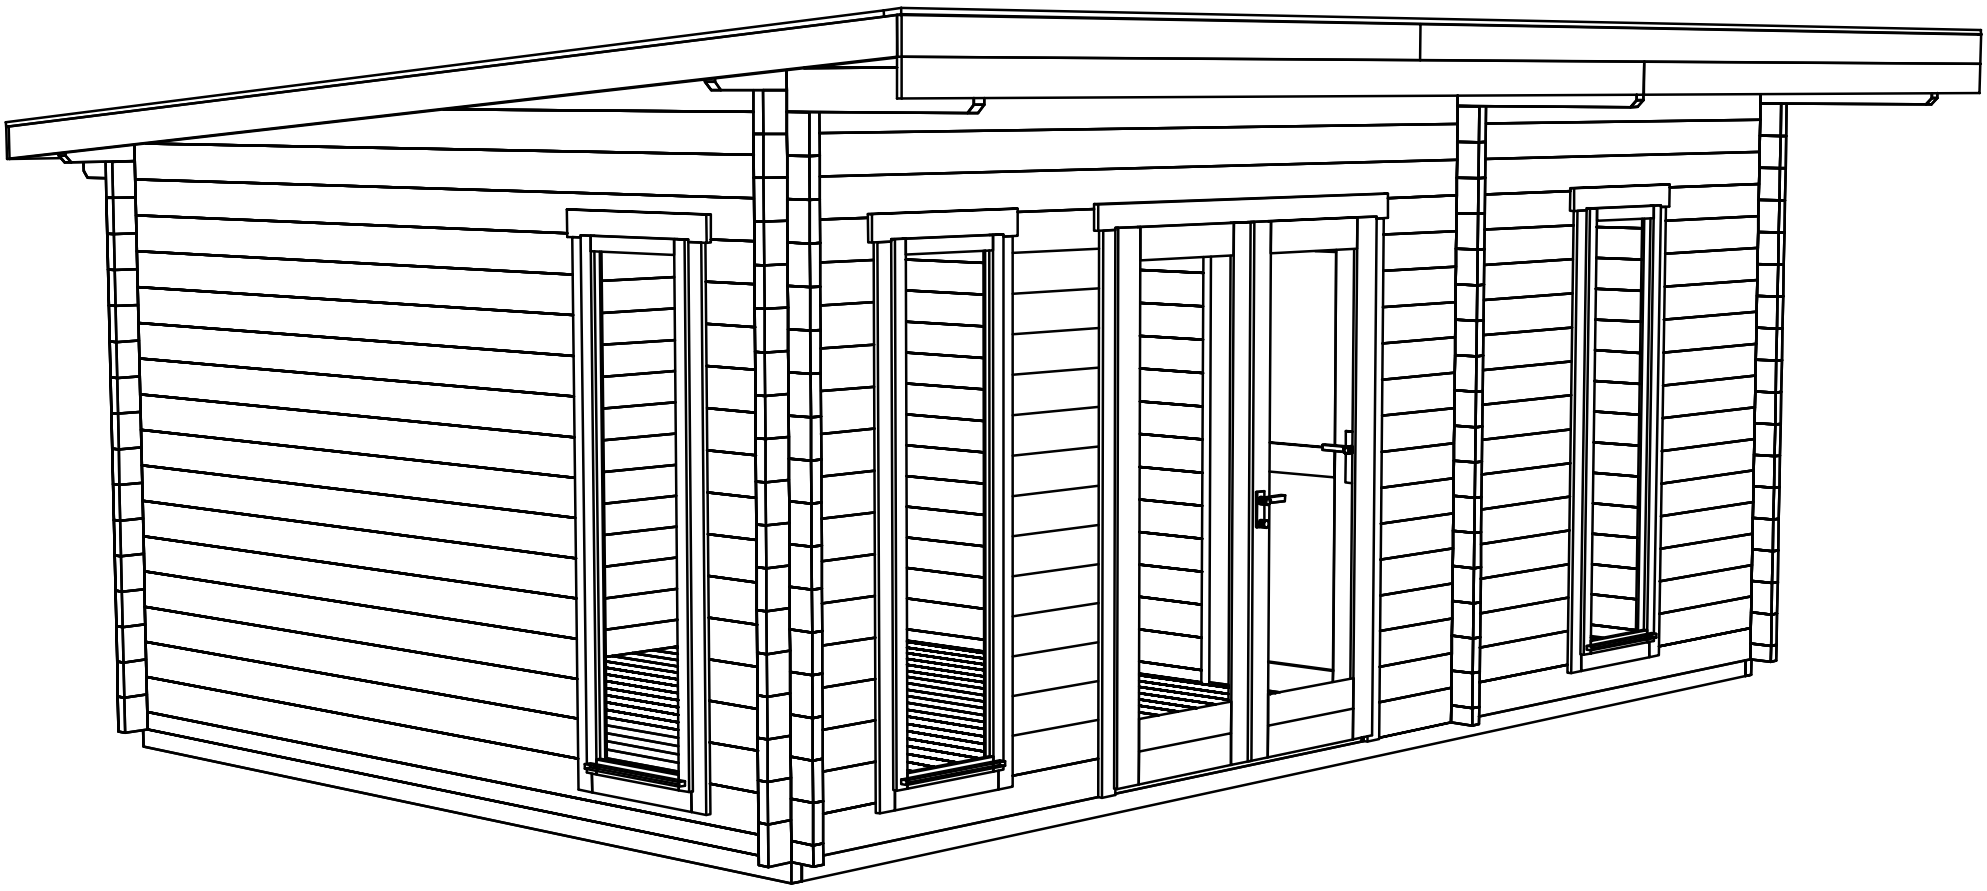

Name-Name-Nom Barbados 4 44	Page-Seite-Page 1
View-Aussicht-Vue 3D	Scale-Maßstab-Echelle 1:40
Material-Material-Matériel 44x135	Date-Datum-Date 08.11.2022
Drafter-Zeichner-Rédacteur EJ	File

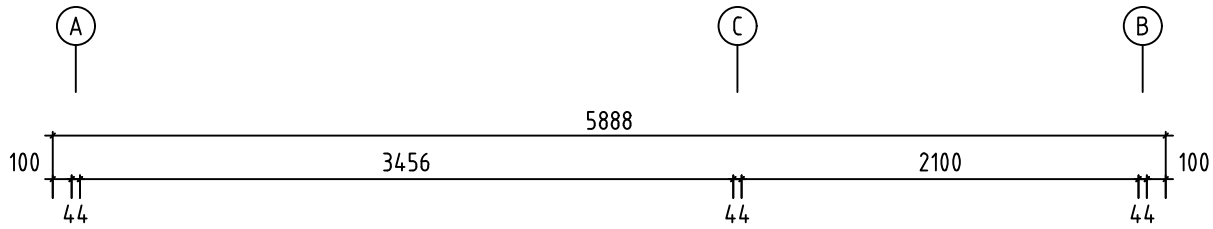

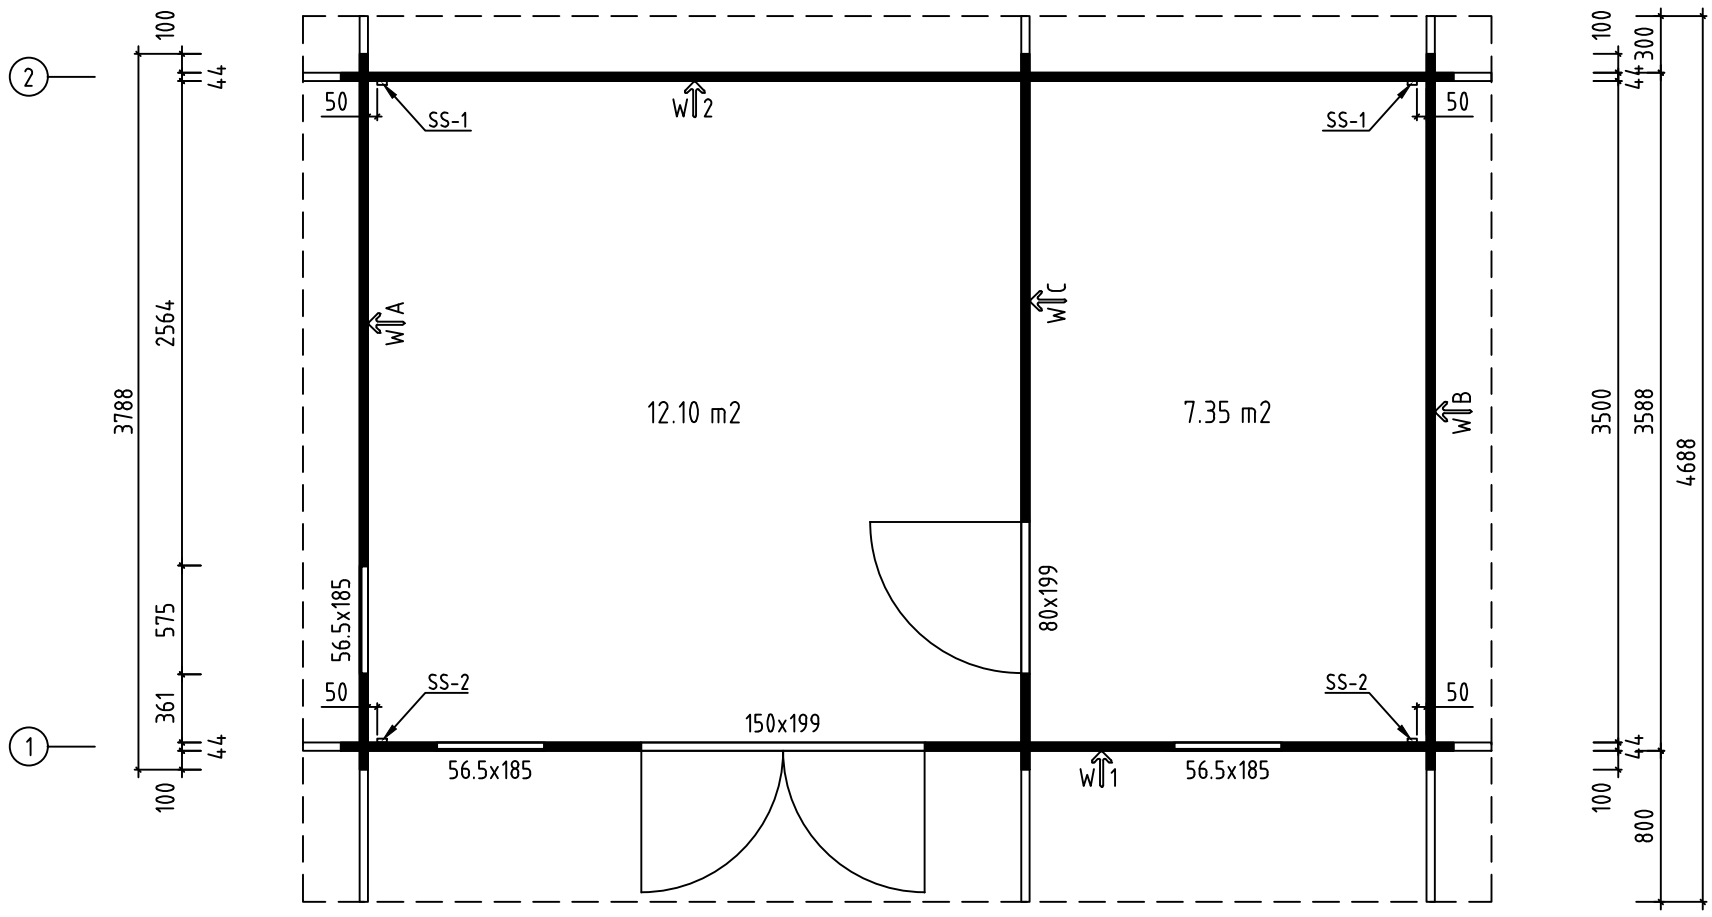

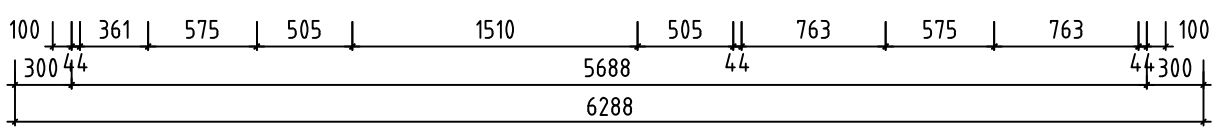

Name-Name-Nom Barbados 4 44	Page-Seite-Page 2
View-Aussicht-Vue GROUNDPLAN - GRUNDPLAN - PLAN DE MASSE	Scale-Maßstab-Echelle 1:40
Material-Material-Matériel 44x135	Date-Datum-Date 08.11.2022
Drafter-Zeichner-Rédacteur EJ	File

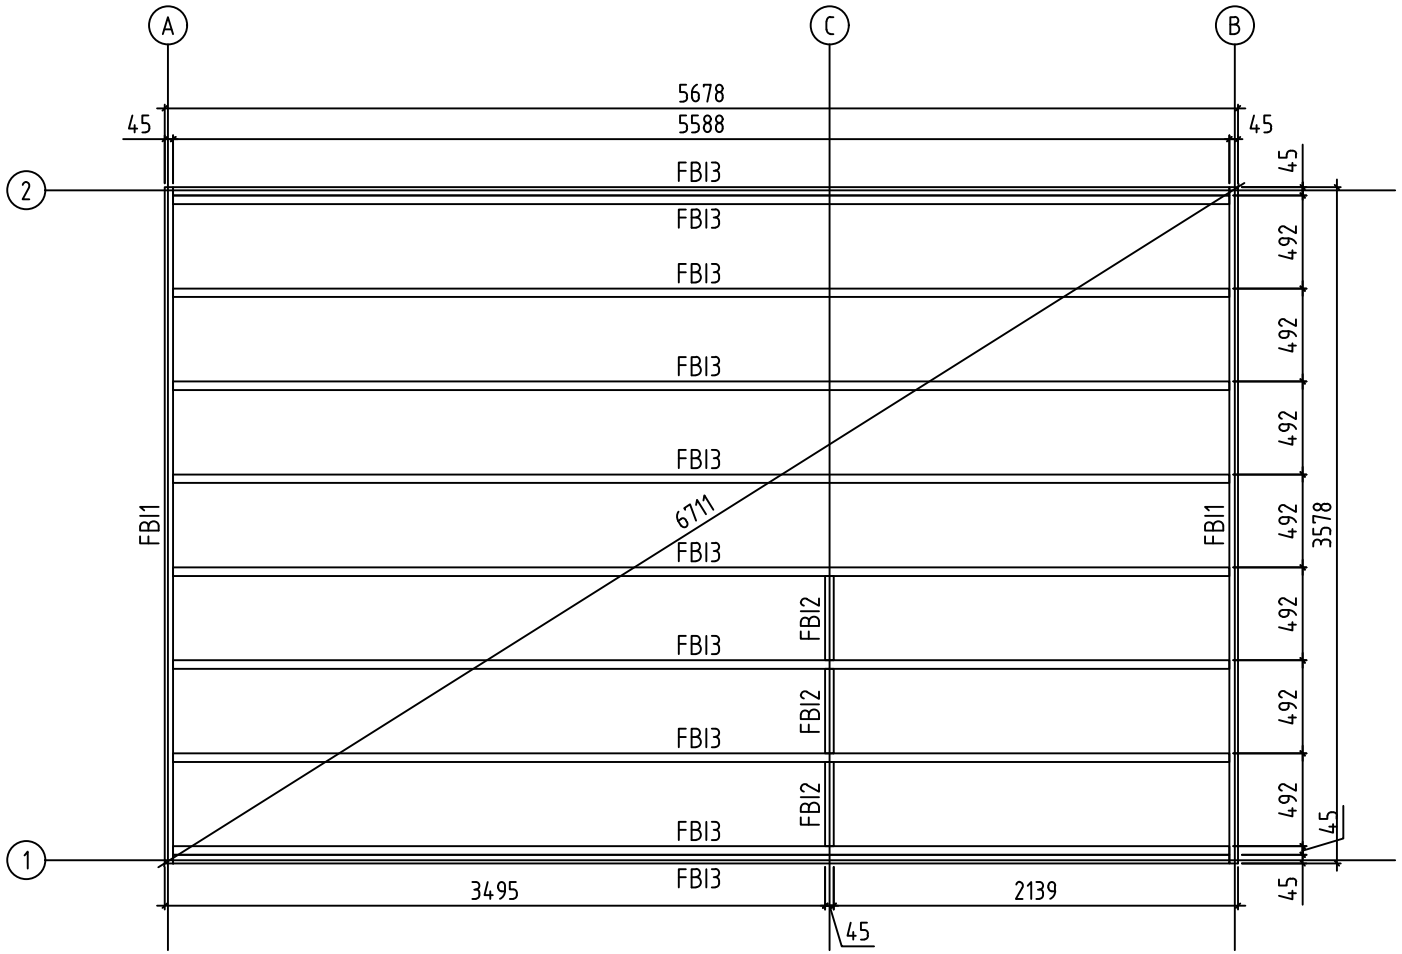

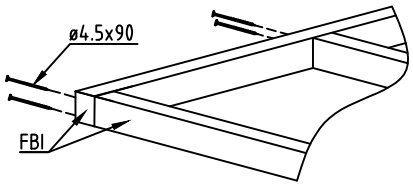

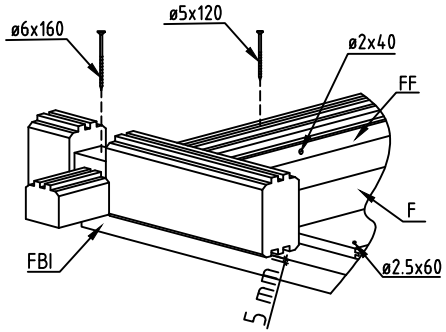

Name-Name-Nom: Barbados 4 44	Page-Seite-Page: 3
View-Aussicht-Vue: FOUNDATION - FUNDAMENT - FONDATION	Scale-Maßstab-Echelle: 1:40
Material-Material-Matériel: 44x135	Date-Datum-Date: 08.11.2022
Drafter-Zeichner-Rédacteur: EJ	File

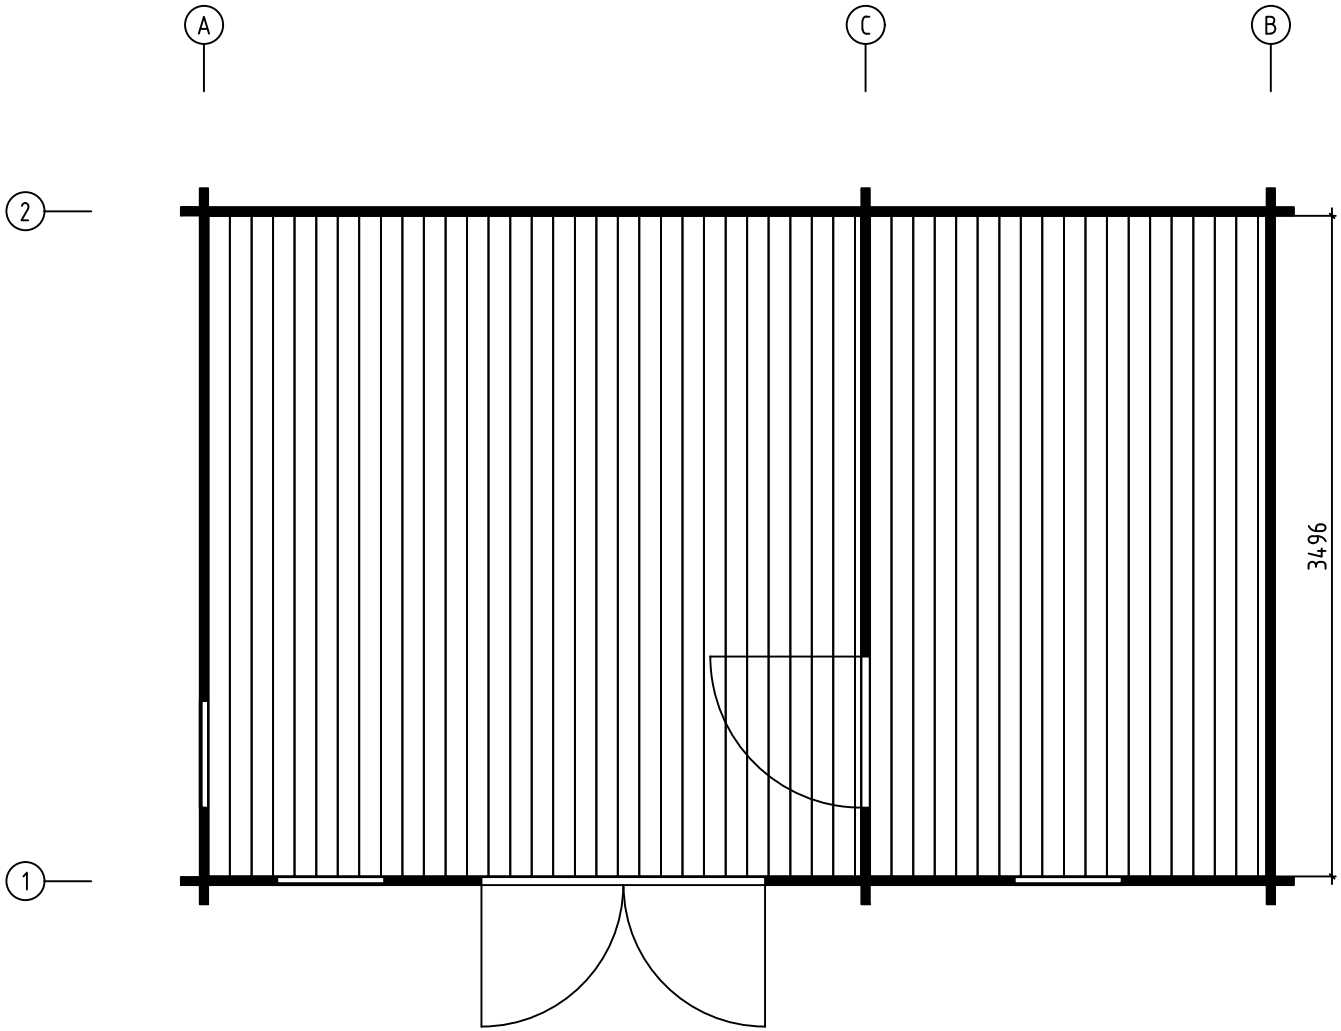

Name-Name-Nom Barbados 4 44	Page-Seite-Page 4
View-Aussicht-Vue FLOOR BOARDS - FUSSBODENBRETTER - PLAN POSE PLANCHER	Scale-Maßstab-Echelle
Material-Material-Matériel 44x135	Date-Datum-Date 08.11.2022
Drafter-Zeichner-Rédacteur EJ	File

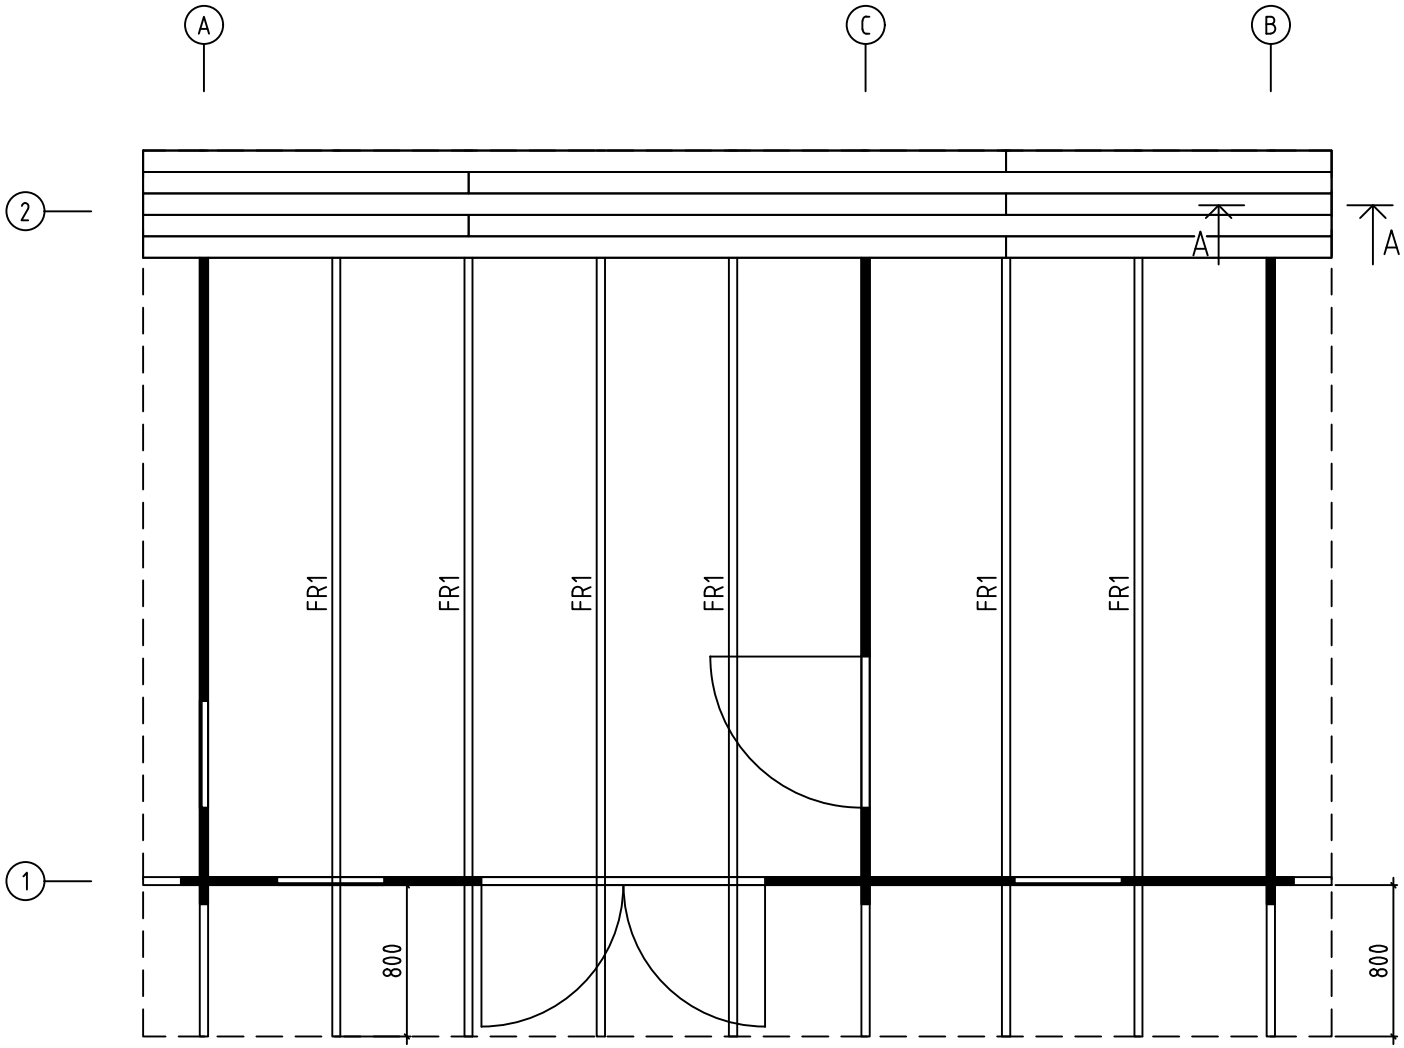

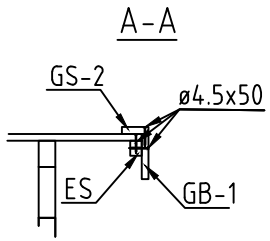

Name-Name-Nom Barbados 4 44	Page-Seite-Page 5
View-Aussicht-Vue RAFTERS PLAN - DACHSPARREN - PLAN DE CHEVRON	Scale-Maßstab-Echelle
Material-Material-Matériel 44x135	Date-Datum-Date 08.11.2022
Drafter-Zeichner-Rédacteur EJ	File

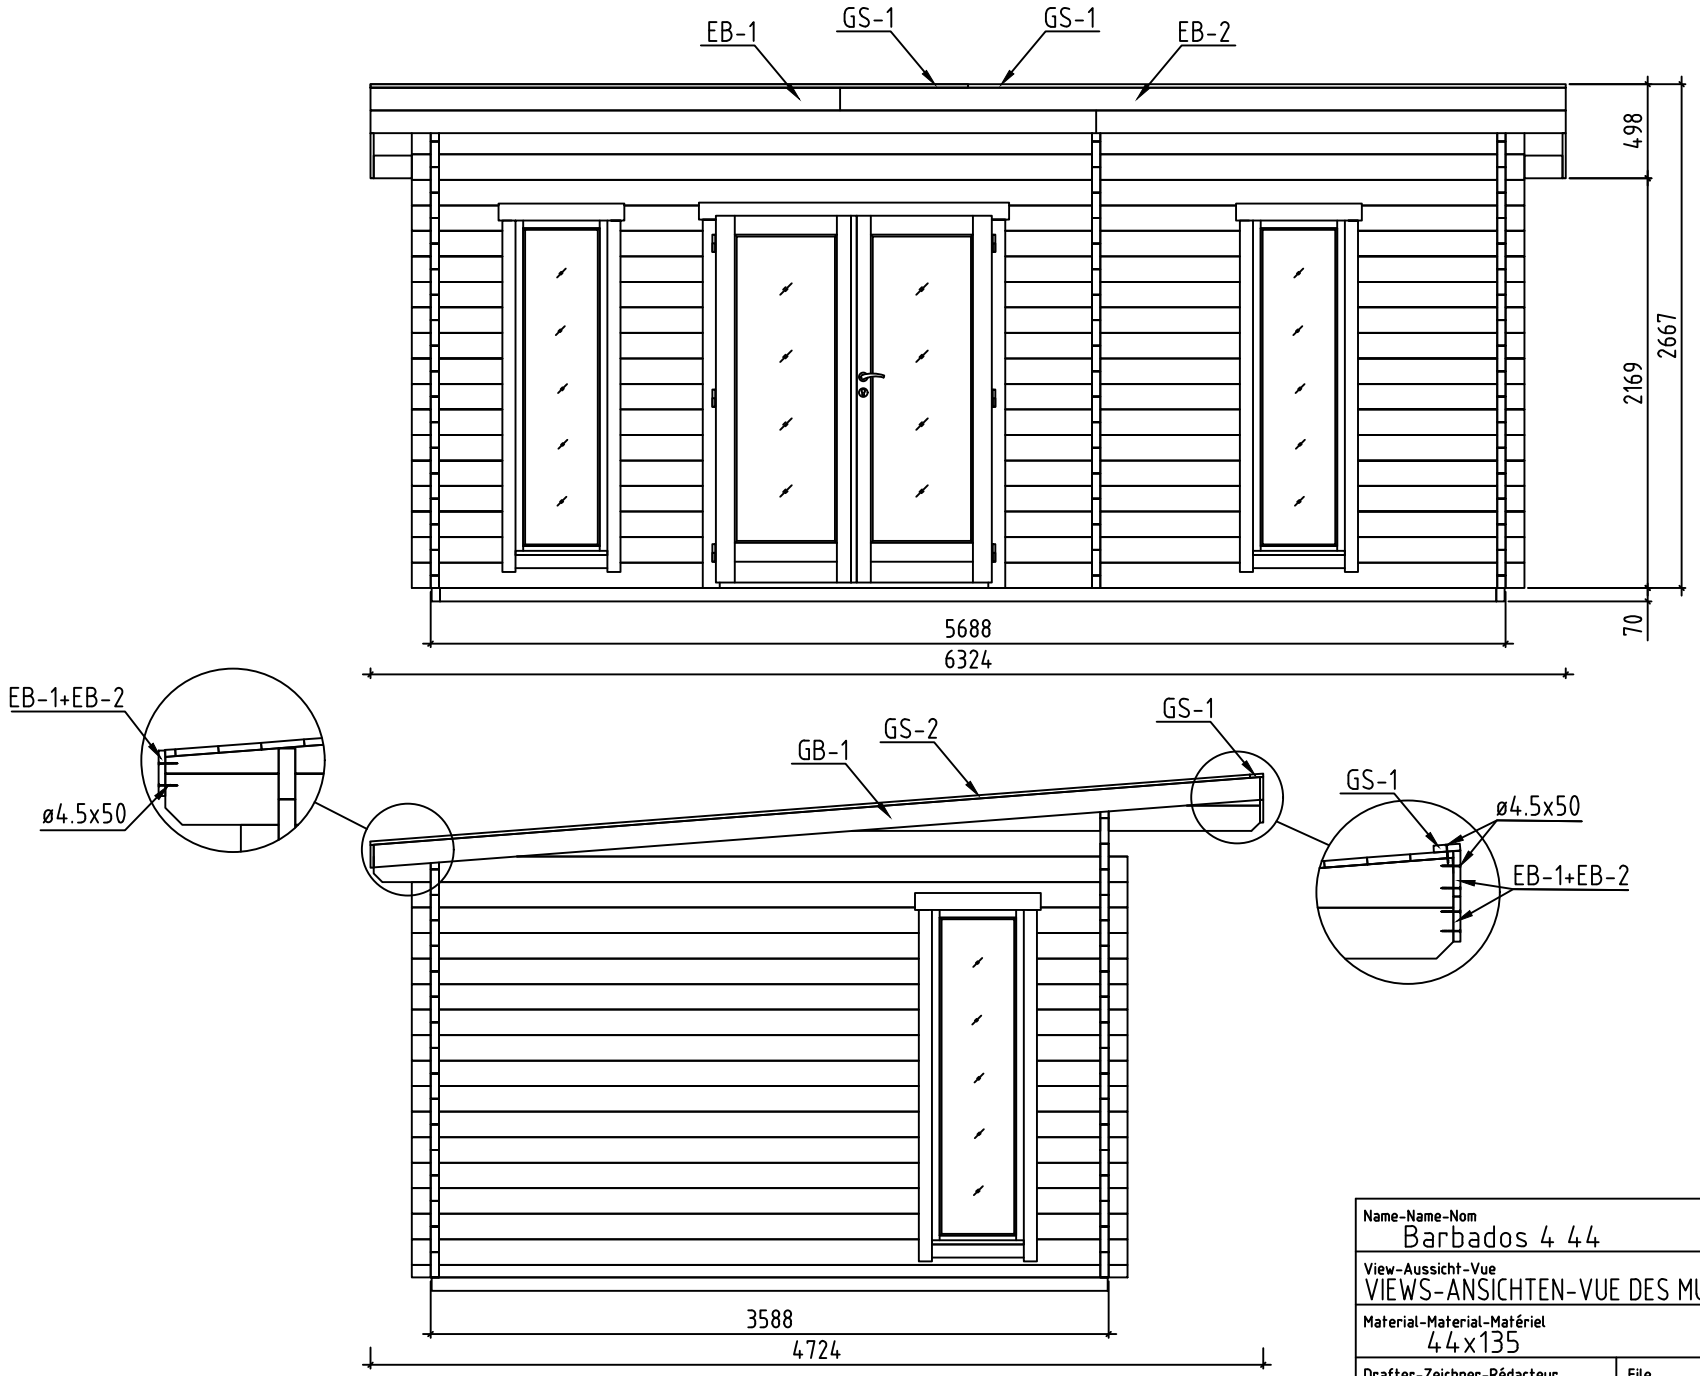

Name-Name-Nom: Barbados 4 44	Page-Seite-Page: 6
View-Aussicht-Vue: VIEWS-ANSICHTEN-VUE DES MURS	Scale-Maßstab-Echelle: 1:40
Material-Material-Matériel: 44x135	Date-Datum-Date: 08.11.2022
Drafter-Zeichner-Rédacteur: EJ	File

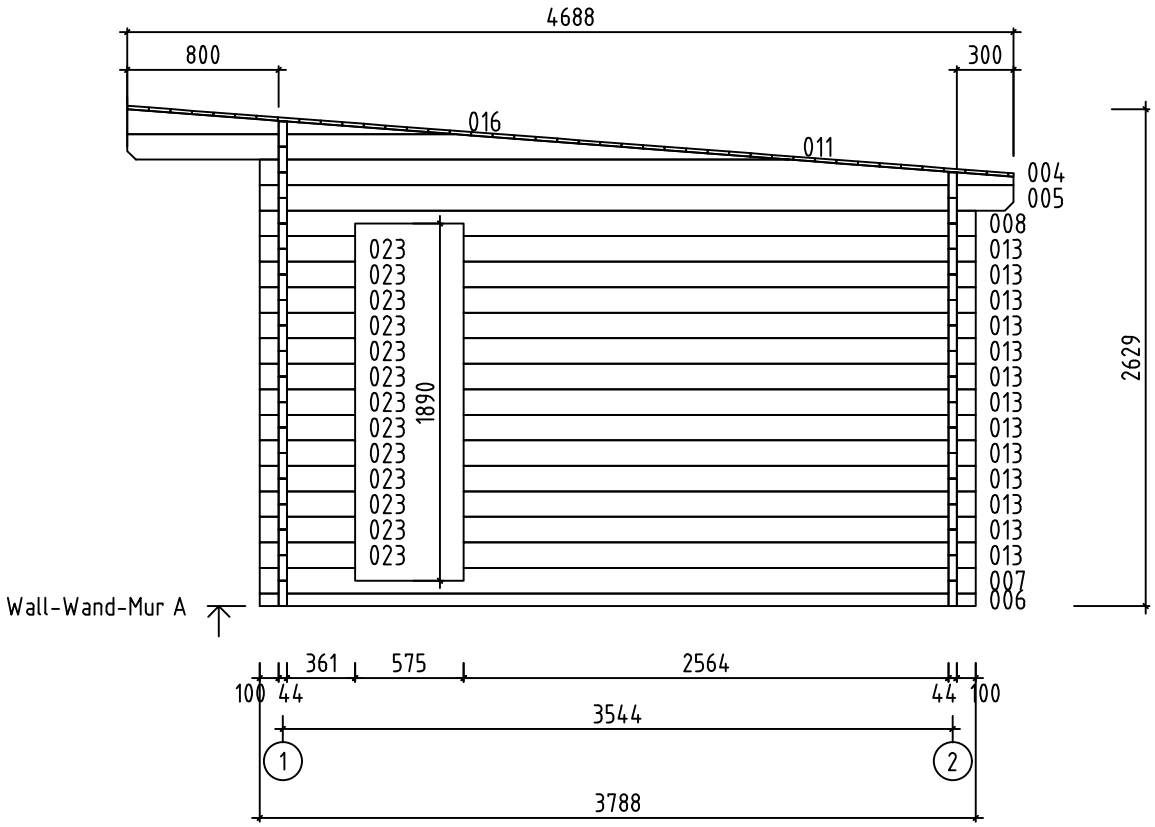

Name-Name-Nom Barbados 4 44	Page-Seite-Page 7
View-Aussicht-Vue Wall-Wand-Mur A	Scale-Maßstab-Echelle 1:40
Material-Material-Matériel 4.4x13.5	Date-Datum-Date 08.11.2022
Drafter-Zeichner-Rédacteur EJ	File

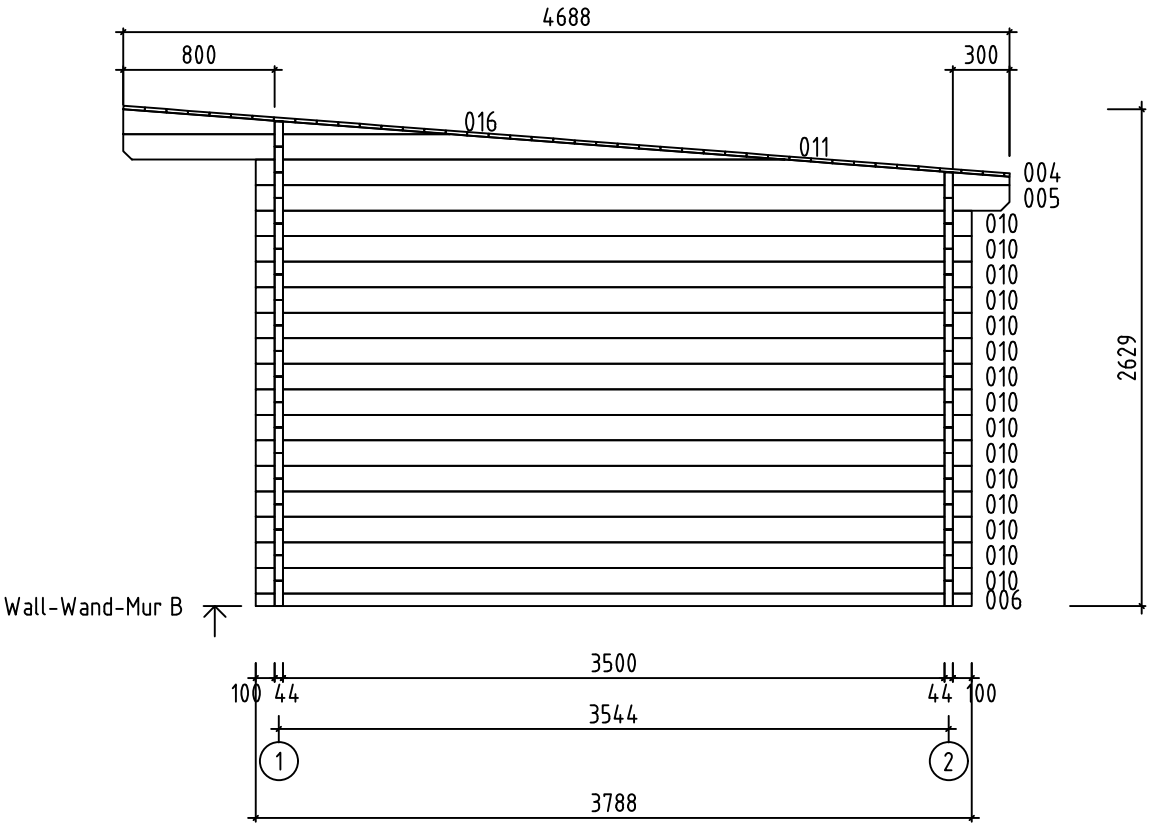

Name-Name-Nom Barbados 4 44	Page-Seite-Page 8
View-Aussicht-Vue Wall-Wand-Mur B	Scale-Maßstab-Echelle 1:40
Material-Material-Matériel 4.4x13.5	Date-Datum-Date 08.11.2022
Drafter-Zeichner-Rédacteur EJ	File

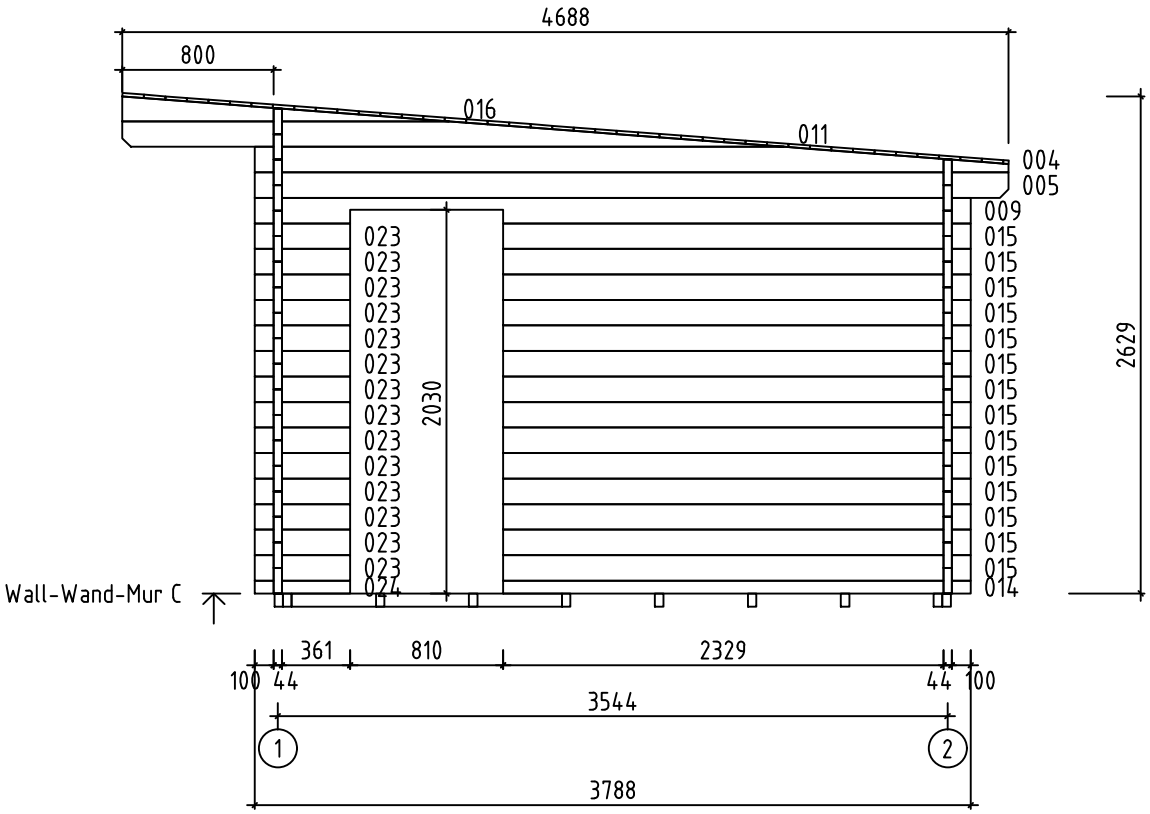

Name-Name-Nom: Barbados 4 44	Page-Seite-Page: 9
View-Aussicht-Vue: Wall-Wand-Mur C	Scale-Maßstab-Echelle: 1:40
Material-Material-Matériel: 4.4x13.5	Date-Datum-Date: 08.11.2022
Drafter-Zeichner-Rédacteur: EJ	File:

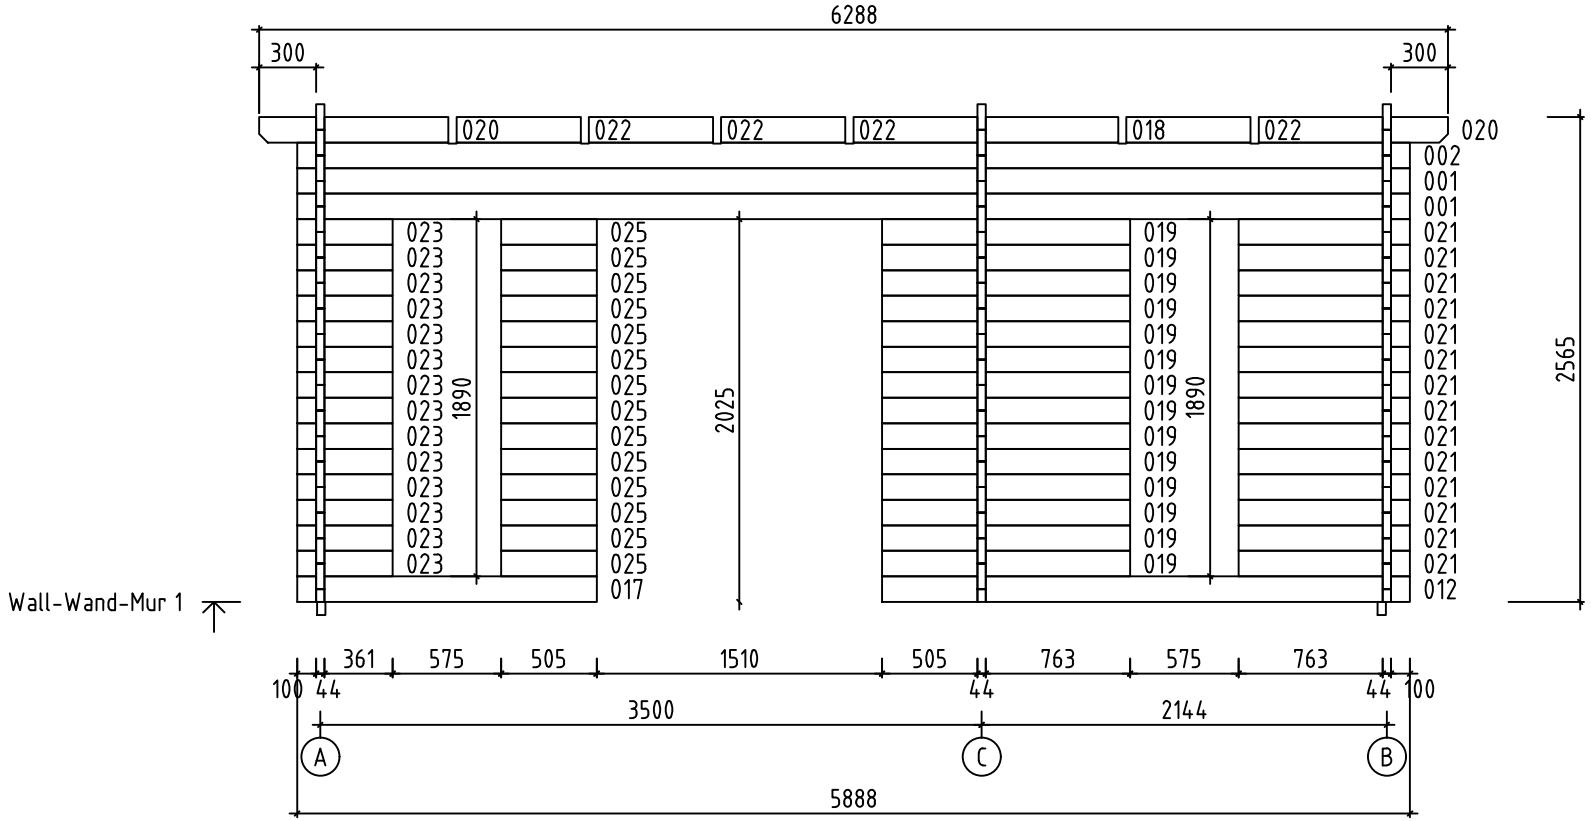

Name-Name-Nom: Barbados 4 44	Page-Seite-Page: 10
View-Aussicht-Vue: Wall-Wand-Mur 1	Scale-Maßstab-Echelle: 1:40
Material-Material-Matériel: 4.4x13.5	Date-Datum-Date: 08.11.2022
Drafter-Zeichner-Rédacteur: EJ	File

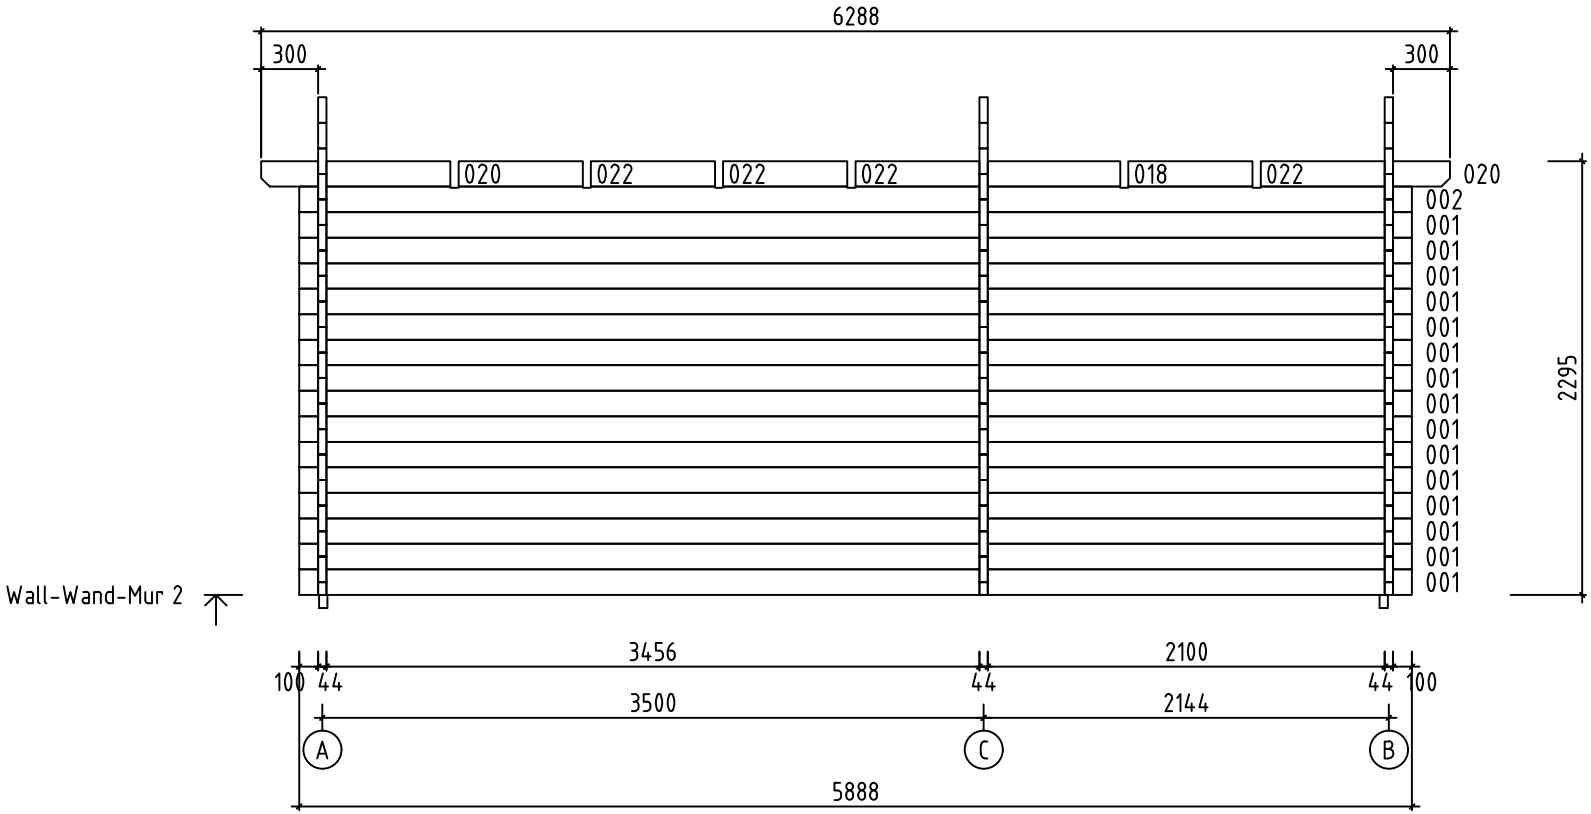

Name-Name-Nom Barbados 4 44	Page-Seite-Page 11
View-Aussicht-Vue Wall-Wand-Mur 2	Scale-Maßstab-Echelle 1:40
Material-Material-Matériel 4.4x13.5	Date-Datum-Date 08.11.2022
Drafter-Zeichner-Rédacteur EJ	File

Pos	Barbados 4 44 Piece list - Stückliste - Liste des pieces	Q.	P (mm)	L (mm)
001	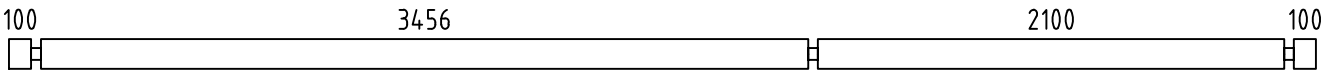	17	44x135	5888
002	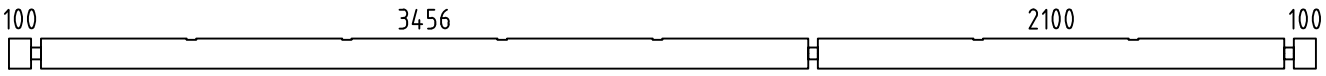	2	44x135	5888
003	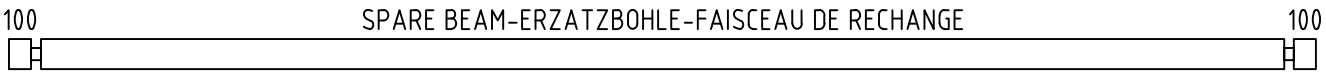	1	44x135	5888
005	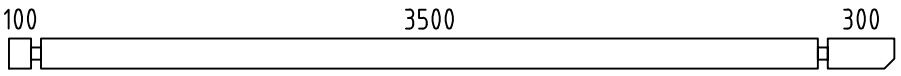	3	44x135	3988
006	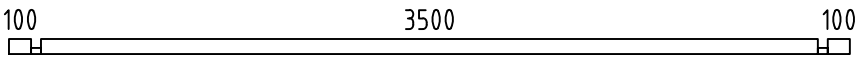	2	44x68	3788
007	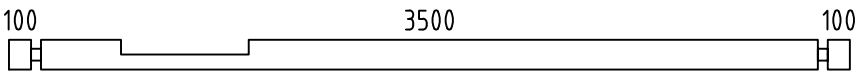	1	44x135	3788
008	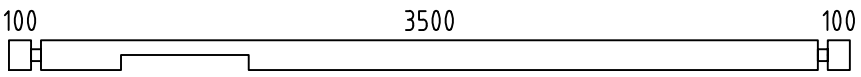	1	44x135	3788
009	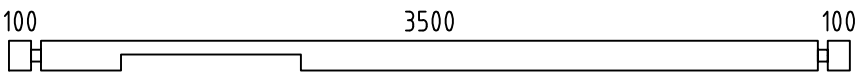	1	44x135	3788
010	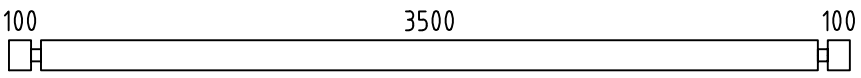	15	44x135	3788
012	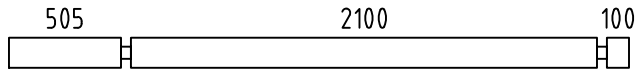	1	44x135	2793
013	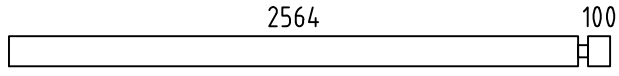	13	44x135	2708
014	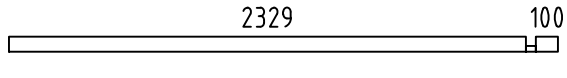	1	44x68	2473
015	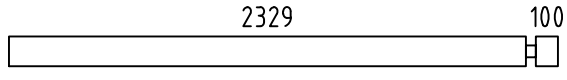	14	44x135	2473
017	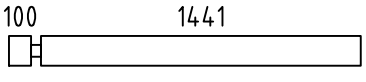	1	44x135	1585
018	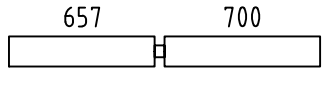	2	44x135	1401
019	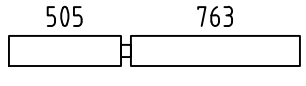	14	44x135	1312
020	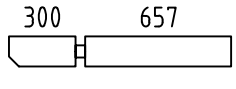	4	44x135	1001
021	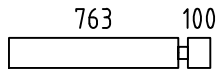	14	44x135	907
022	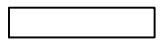	8	44x135	657
023	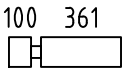	41	44x135	505
024	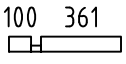	1	44x68	505
025	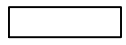	14	44x135	505
WA-1 WB-1 WC-1	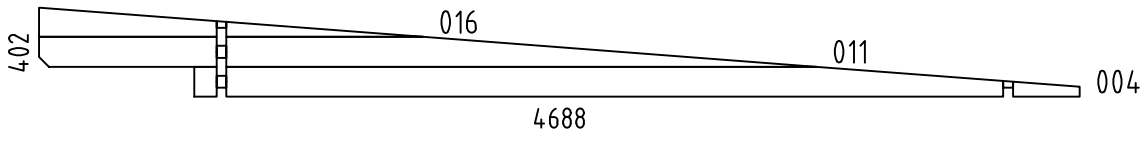	1 1 1		

Name-Name-Nom Barbados 4 44	Date-Datum-Date 08.11.2022	Page-Seite-Page 1/4

Pos	Barbados 4 44 Piece list - Stückliste - Liste des pieces	Q.	P (mm)	L (mm)
FBI3	FOUNDATION - FUNDAMENT - FONDATION (IMM)	10	45x70	5588
FBI1	FOUNDATION - FUNDAMENT - FONDATION (IMM)	2	45x70	3578
FBI2	FOUNDATION - FUNDAMENT - FONDATION (IMM)	3	45x70	447
FR1	RAFTER - DACHSPARREN - CHEVRON 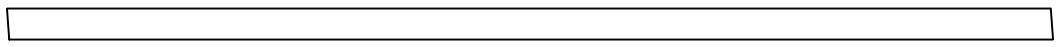	6	43x140	4712
F-1	FLOOR BOARDS - FUSSBODENBRETTER - LAME DE PLANCHER 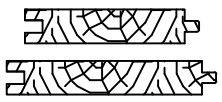 or-oder-ou	64+1 50+1	88x18 114x18	3496
R-1	ROOF BOARDS - DACHBRETTER - VOLIGES 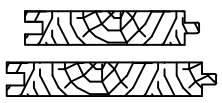 or-oder-ou	54+1 42+1	88x18 114x18	4566
R-2	ROOF BOARDS - DACHBRETTER - VOLIGES 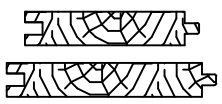 or-oder-ou	54 42	88x18 114x18	1722
FF-1	FLOOR FILLET-FUSSBODENLEISTE - CORNIERE DE FINITION DU PLANCHER 		18x35	29 m.
GB-1	GABLE MOULDING - GIEBELLEISTE - PLANCHE DE RIVE 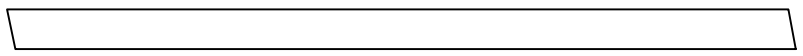	2	18x120	4711
EB-1	EAVES BOARD - TRAUFBRETT - BANDEAU DE TOIT 	3	18x120	2485
EB-2	EAVES BOARD - TRAUFBRETT - BANDEAU DE TOIT 	3	18x120	3840
ES-1	ROOF EDGE REINFORCEMENT - DACHRANDVERSTÄRKUNG - CORNIERE DE RENFORT DE BORD DE TOIT 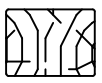	2	30x40	296
ES-2	ROOF EDGE REINFORCEMENT - DACHRANDVERSTÄRKUNG - CORNIERE DE RENFORT DE BORD DE TOIT 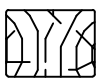	2	30x40	797
ES-3	ROOF EDGE REINFORCEMENT - DACHRANDVERSTÄRKUNG - CORNIERE DE RENFORT DE BORD DE TOIT 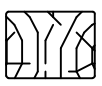	2	30x40	3505
SS-1	STORM PROTECTION - STURMLEISTE LATTE ANTI-TEMPETE 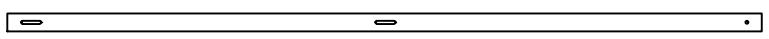	2	18x35	2190
SS-2	STORM PROTECTION - STURMLEISTE LATTE ANTI-TEMPETE 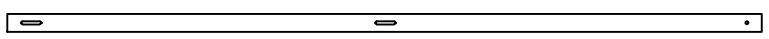	2	18x35	2460
GS-1	ROOFING FELT FILLET - DACHPAPPENLEISTE - BAGUETTE DE FIXATION DU FEUTRE BITUMEUX 	2	18x70	3163
GS-2	ROOFING FELT FILLET - DACHPAPPENLEISTE - BAGUETTE DE FIXATION DU FEUTRE BITUMEUX 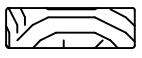	2	18x70	4670
HS	SCREW FOR GABLE MOULDING (GB) - SCHRAUBE FÜR GIEBELLEISTE (GB) - VIS DE FIXATION POUR PLANCHE DE RIVE (GB) 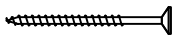	24	ø4.5x50	
HS	SCREW FOR EAVES BOARDS (EB) - SCHRAUBE FÜR TRAUFBRETTER (EB) - VIS DE FIXATION POUR BANDEAU DE TOIT (EB) 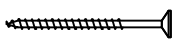	72	ø4.5x50	
HS	SCREW FOR ROOF EDGE REINFORCEMENT (ES) - SCHRAUBE FÜR DACHRANDVERSTÄRKUNG (ES) - VIS POUR RENFORT DE BORD DE TOIT (ES) 	26	ø4.5x50	
HS	SCREW FOR ROOFING FELT FILLET (GS) - SCHRAUBE FÜR DACHPAPPEN- LEISTE (GS) - VIS POUR BAGUETTE FIXATION FEUTRE BITUMEUX (GS) 	34	ø4.5x50	
HS	SCREW FOR FUNDAMENT (FBI) - SCHRAUBE ZUR BEFESTIGUNG FUNDAMENT (FBI) - VIS POUR FONDATION (FBI) 	46	ø4.5x90	
HS	SCREW FOR 1. WALL BEAM - SCHRAUBE FÜR 1. BOHLENREIHE - VIS DE FIXATION DES FONDATIONS 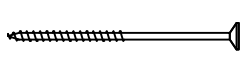	7	ø5x120	
HS	SCREW FOR GABLE - SCHRAUBEN FÜR GIEBEL - VIS POUR FIXATION DES PIGNONS 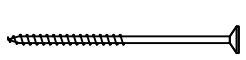	15	ø5x120	

Pos	Barbados 4 44 Piece list - Stückliste - Liste des pieces	Q.	P (mm)	L (mm)
HS	SCREW FOR 1. WALL BEAM - SCHRAUBE FÜR 1. BOHLENREIHE - VIS DE FIXATION DES FONDATIONS 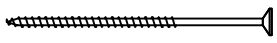	6	ø6x160	
HS	SCREW FOR RAFTER (FR) - SCHRAUBE ZUR BEFISTIGUNG DACHSPARREN (FR) - VIS POUR CHEVRON (FR) 	12	ø6x160	
HS	SCREW FOR STORM PROTECTION - SCHRAUBE FÜR STURMLEISTE - VIS POUR LAME ANTI-TEMPETE 	12	ø6x50	
SM6	WASHER FOR STORM PROTECTION - DICHTSCHEIBE FÜR STURMLEISTE - RONDELLE POUR LAME ANTI-TEMPETE 	12	M6x18	
HB	HAMMER BLOCK - SCHLAGHOLZ - CALLE DE FRAPPE 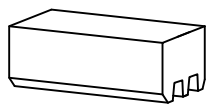	2		
NF	ZN NAIL FOR ROOF - ZN NÄGEL FÜR DACHBRETTER - POINTE POUR TOIT	560	ø2.5x60	
NF	ZN NAIL FOR FLOOR - ZN NÄGEL FÜR FUSSBODENBRETTER - CLOUS POUR PLANCHER	540	ø2.5x60	
NF	ZN NAIL FOR FLOOR FILLETS - ZN NÄGEL FÜR FUSSBODENLEISTEN - POINTE POUR PANNEAUX DE PLANCHER	56	ø2x40	
NF	ROOFING NAILS FOR ROOFING FELT - NÄGEL FÜR DACHPAPPE - POINTE DE FIXATION POUR FEUTRE BITUMEUX 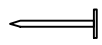	310	ø2.5x20	
RUB	ROOFING FELT - DACHPAPPE - FEUTRE BITUMEUX 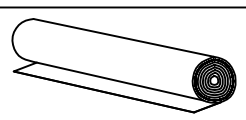	3	15 m.	

Pos	Barbados 4 44 Piece list - Stückliste - Liste des pieces	Q.	P (mm)	L (mm)
	WINDOW-FENSTER-FENETRE, AST PRE R 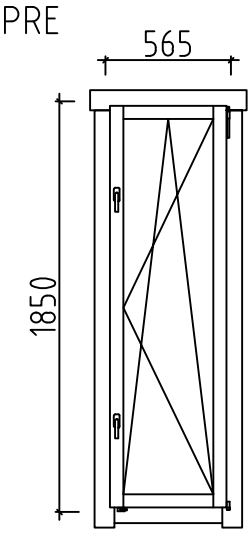	2	565x1850	
	WINDOW-FENSTER-FENETRE, AST PRE L 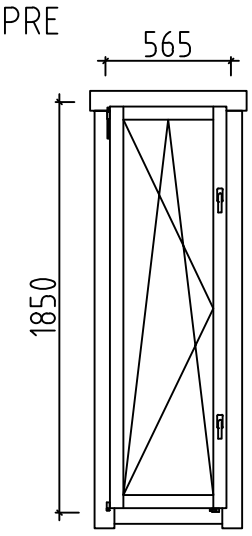	1	565x1850	
	DOOR-TÜR-PORTE, AST PRE R 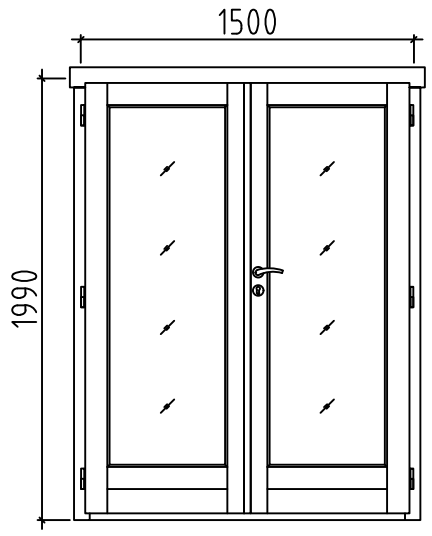	1	1500x1990	
	DOOR-TÜR-PORTE, AST L 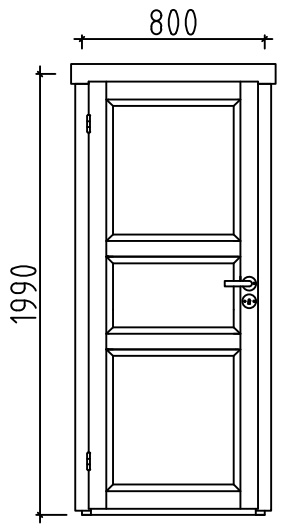	1	800x1990	

Name-Name-Nom Barbados 4 44	Date-Datum-Date 08.11.2022	Page-Seite-Page 4/4