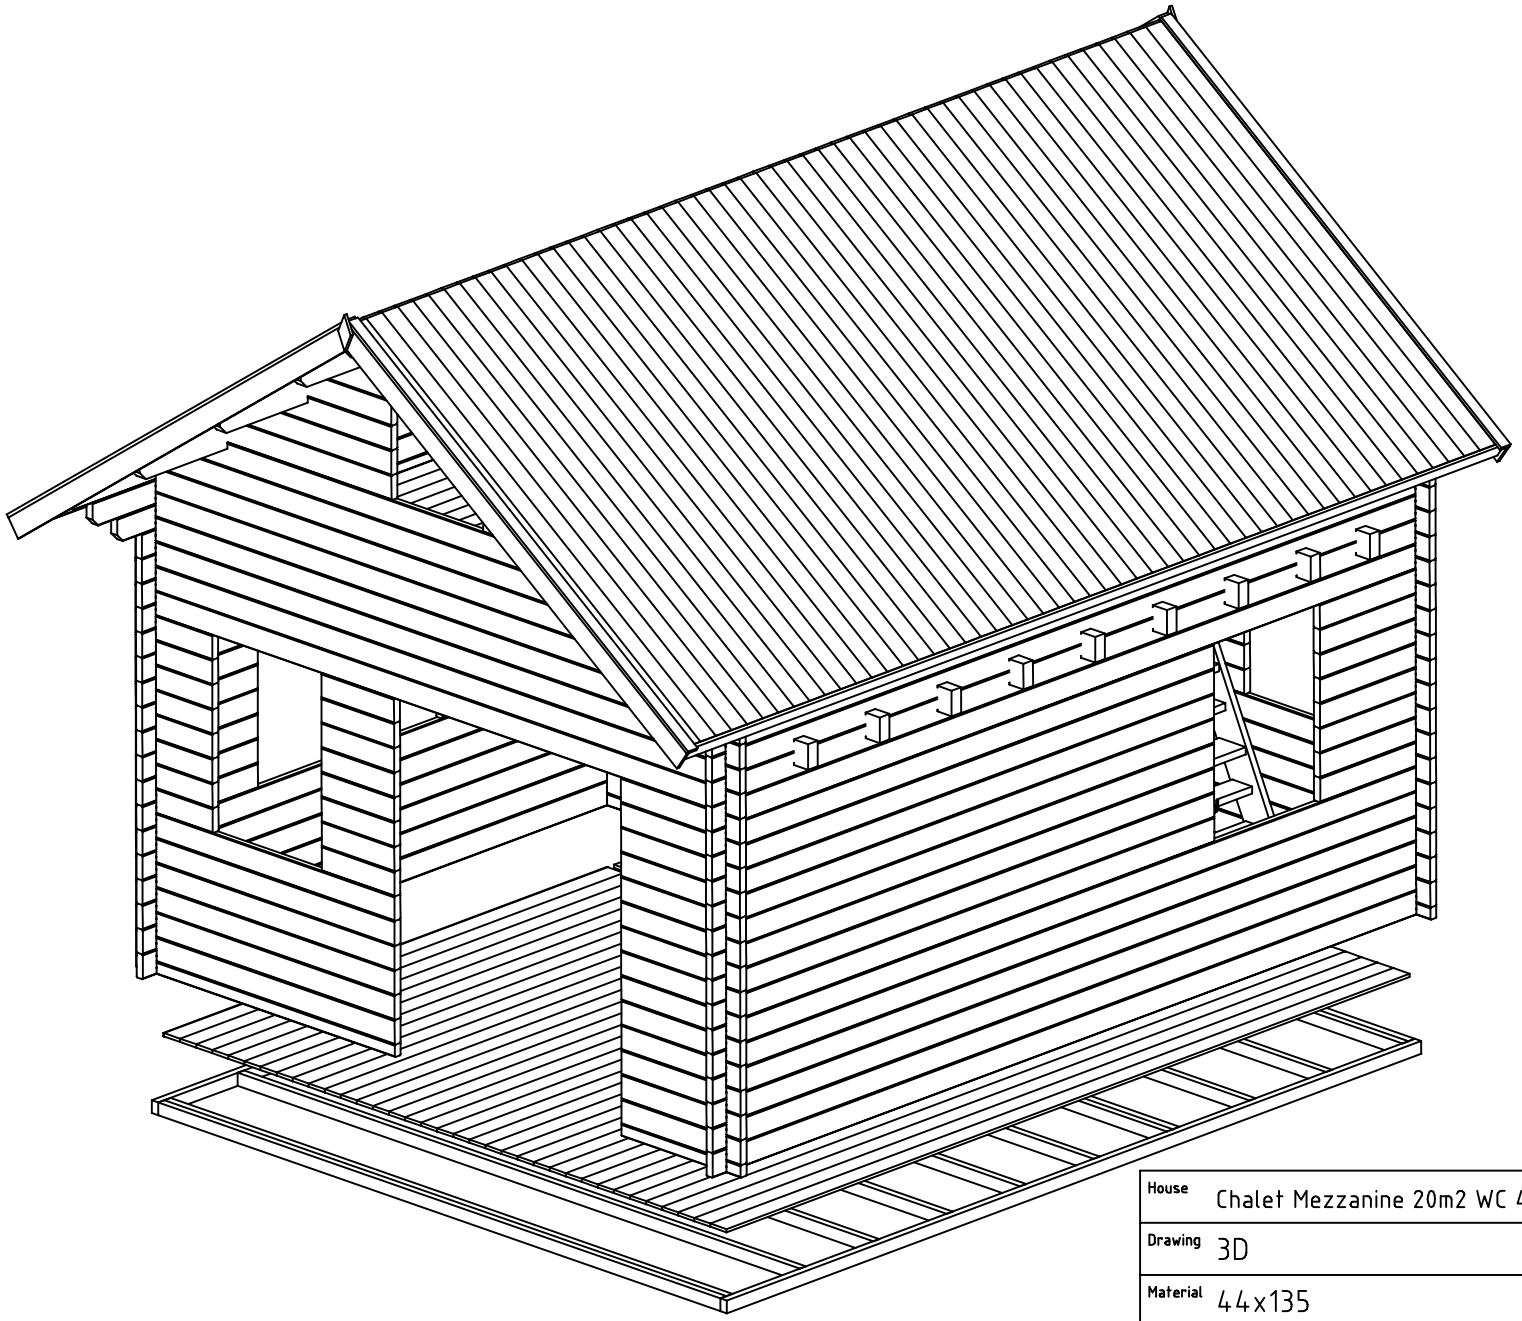

House	Chalet Mezzanine 20m2 WC 44 ISO	Sheet	1
Drawing	3D	Scale	
Material	44x135	Date	27.01.2019
Drawer	RP	File	Chalet Mezzanine 20m2 WC 44 ISO 3D.dwg

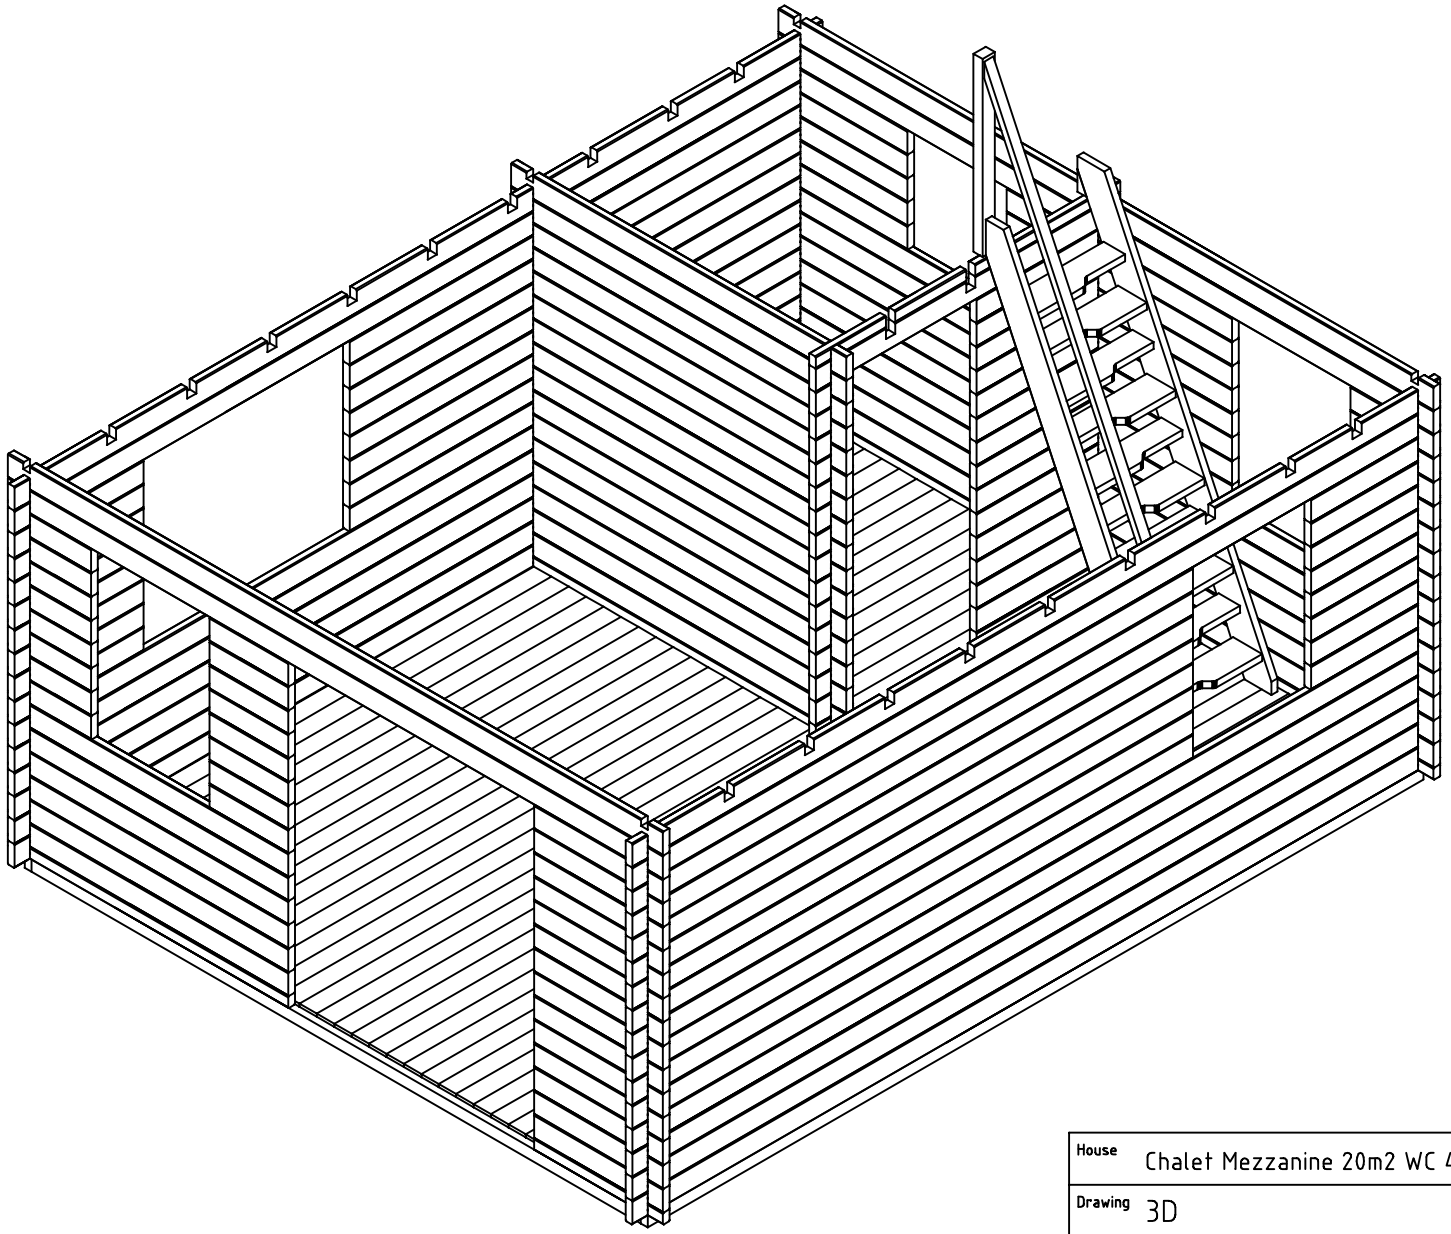

House	Chalet Mezzanine 20m2 WC 44 ISO	Sheet	2
Drawing	3D	Scale	
Material	44x135	Date	27.01.2019
Drawer	RP	File	Chalet Mezzanine 20m2 WC 44 ISO 3D.dwg

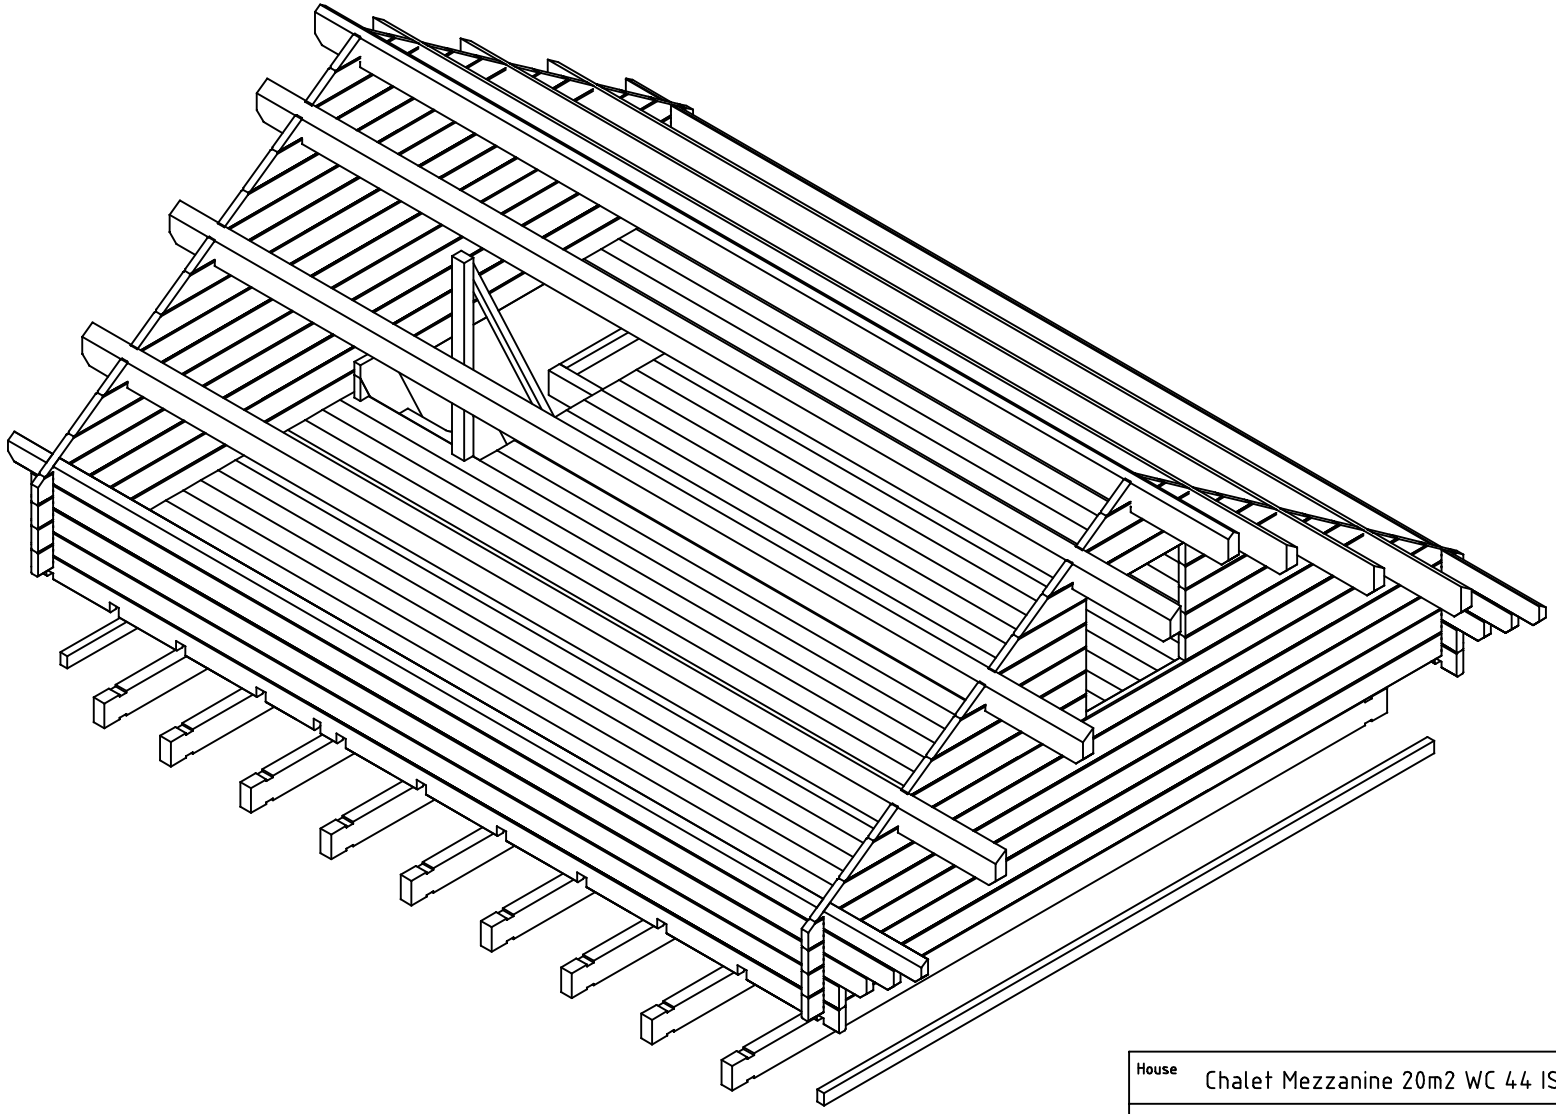

House	Chalet Mezzanine 20m2 WC 44 ISO	Sheet	3
Drawing	3D	Scale	
Material	44x135	Date	27.01.2019
Drawer	RP	File	Chalet Mezzanine 20m2 WC 44 ISO 3D.dwg

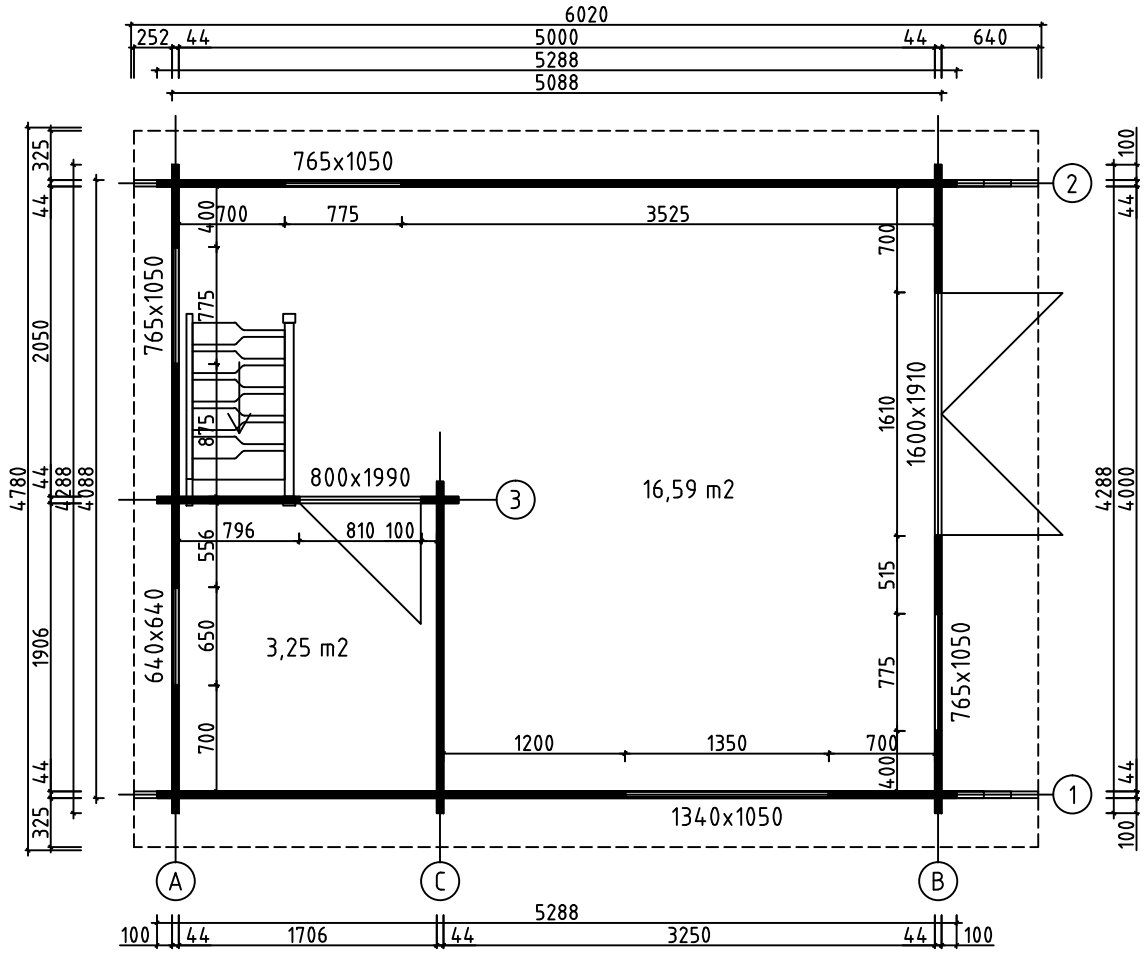

House	Chalet Mezzanine 20m2 WC 44 ISO	Sheet	4
Drawing	GROUNDPLAN	Scale	1:50
Material	44x135	Date	27.01.2020
Drawer	RP	File	Chalet Mezzanine 20m2 WC 44 ISO.dwg

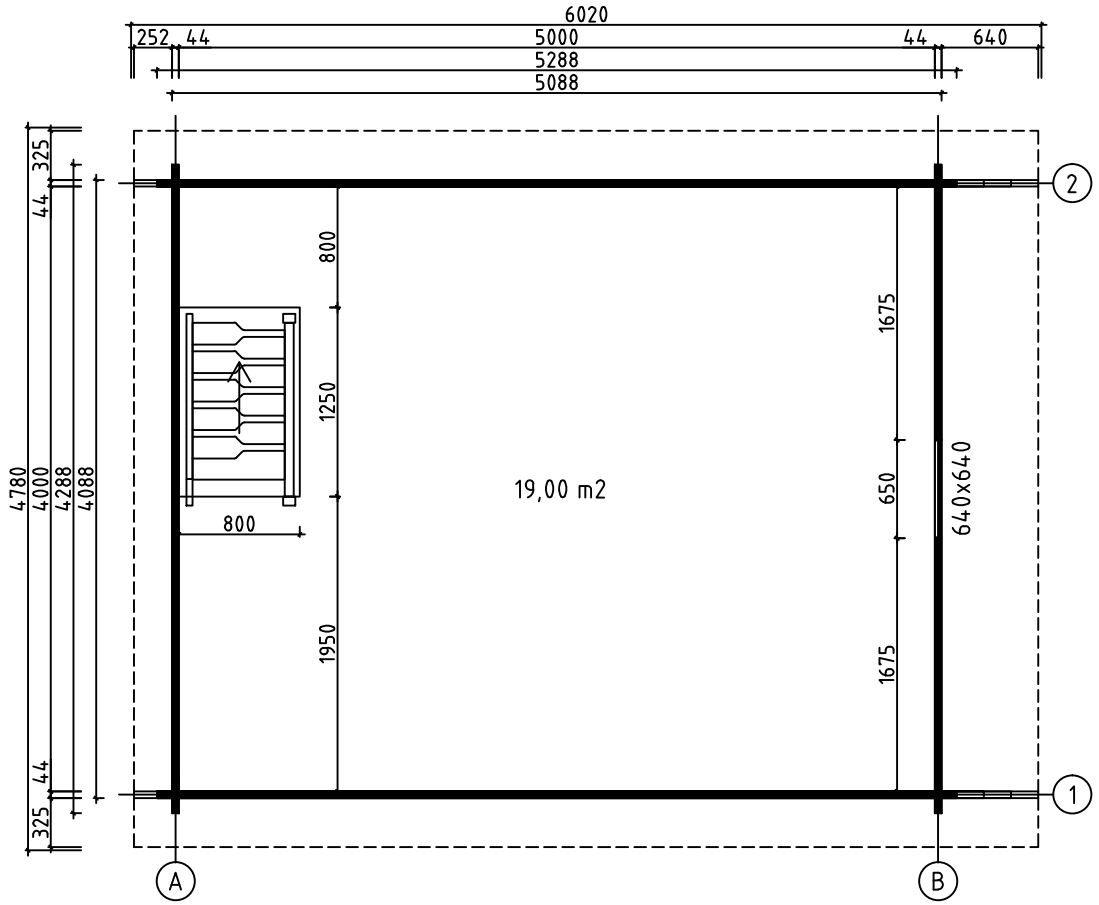

House	Chalet Mezzanine 20m2 WC 44 ISO	Sheet	5
Drawing	LOFT FLOOR	Scale	1:50
Material	44x135	Date	27.01.2020
Drawer	RP	File	Chalet Mezzanine 20m2 WC 44 ISO.dwg

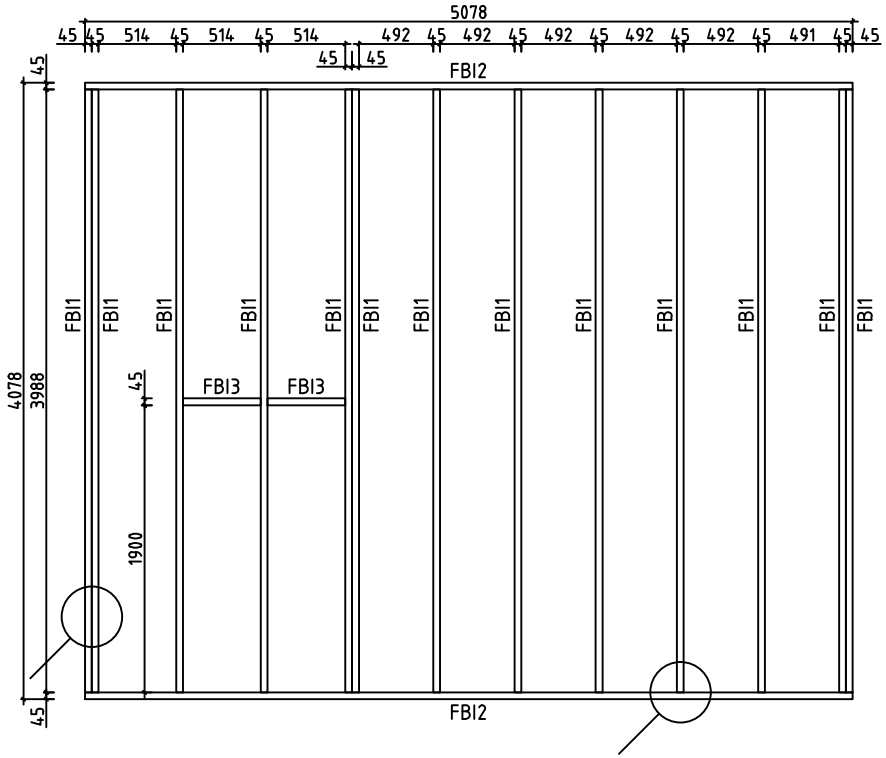

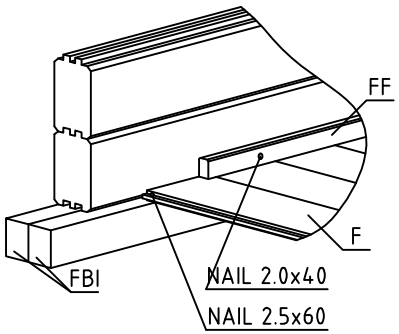

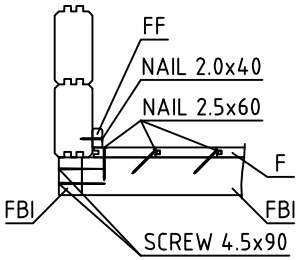

House	Chalet Mezzanine 20m2 WC 44 ISO	Sheet	6
Drawing	FLOORBEAMS	Scale	1:50
Material	45x70	Date	27.01.2020
Drawer	RP	File	Chalet Mezzanine 20m2 WC 44 ISO.dwg

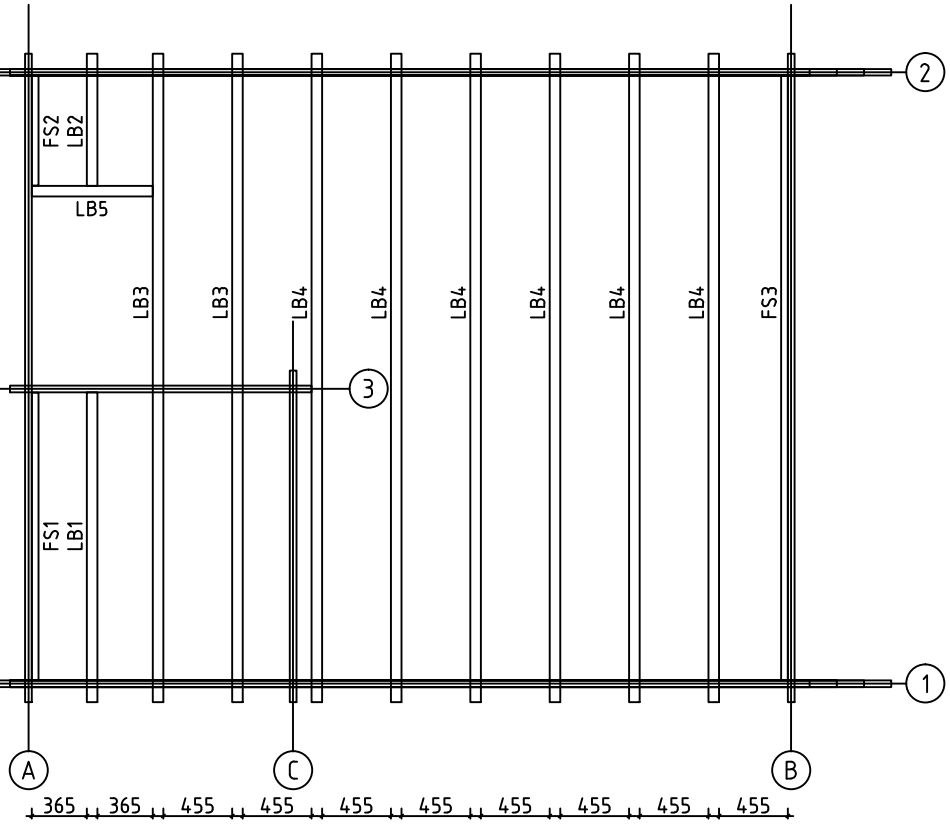

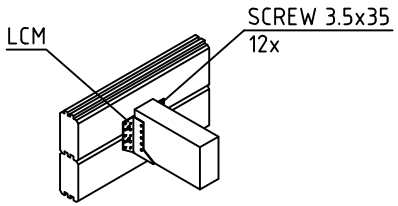

House	Chalet Mezzanine 20m2 WC 44 ISO	Sheet	7
Drawing	LOFT FLOOR BEAM	Scale	1:50
Material	70x140, 45x70	Date	27.01.2020
Drawer	RP	File	Chalet Mezzanine 20m2 WC 44 ISO.dwg

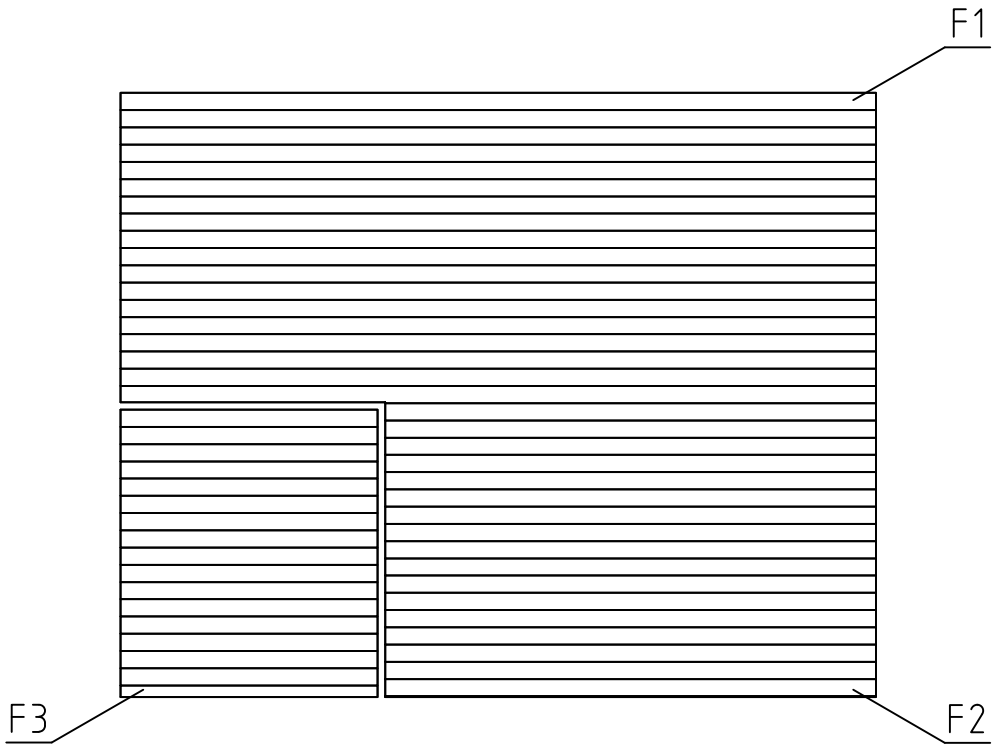

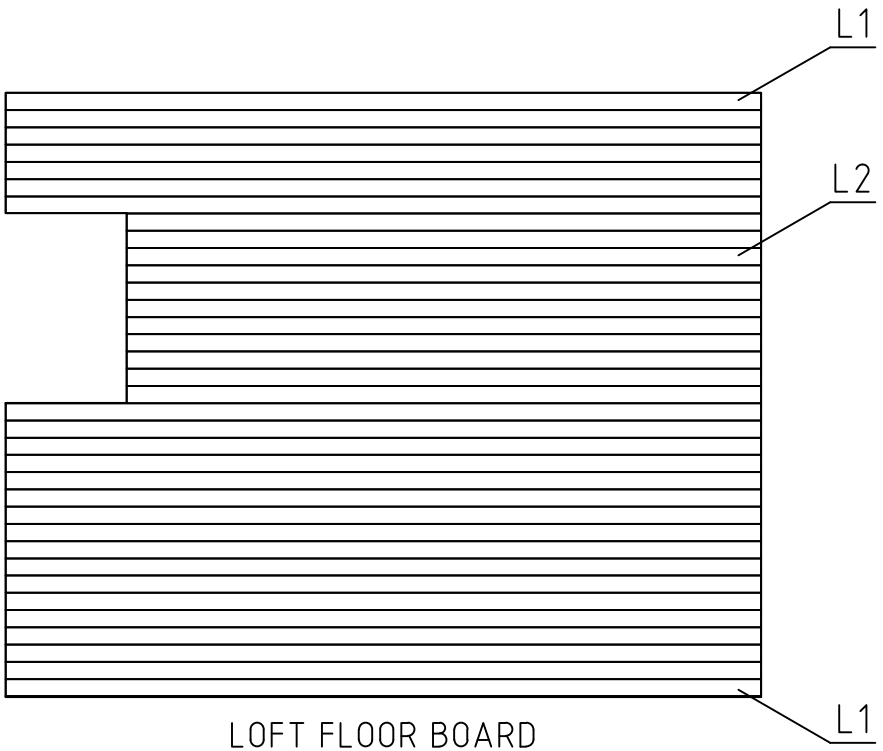

LOFT FLOOR BOARD

House	Chalet Mezzanine 20m2 WC 44 ISO	Sheet	8
Drawing	FLOORBOARD	Scale	1:50
Material	18x114	Date	27.01.2020
Drawer	RP	File	Chalet Mezzanine 20m2 WC 44 ISO.dwg

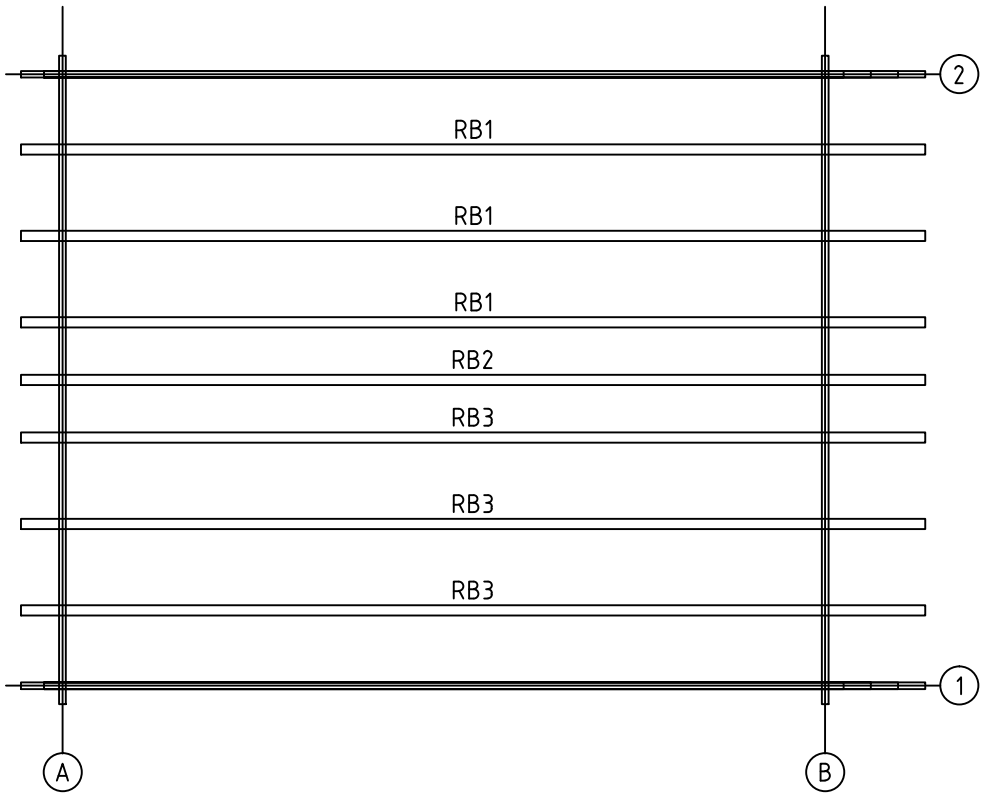

House	Chalet Mezzanine 20m2 WC 44 ISO	Sheet	9
Drawing	ROOFBEAMS	Scale	1:50
Material	68x190	Date	27.01.2020
Drawer	RP	File	Chalet Mezzanine 20m2 WC 44 ISO.dwg

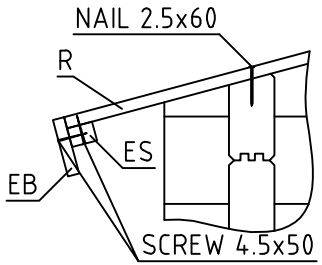

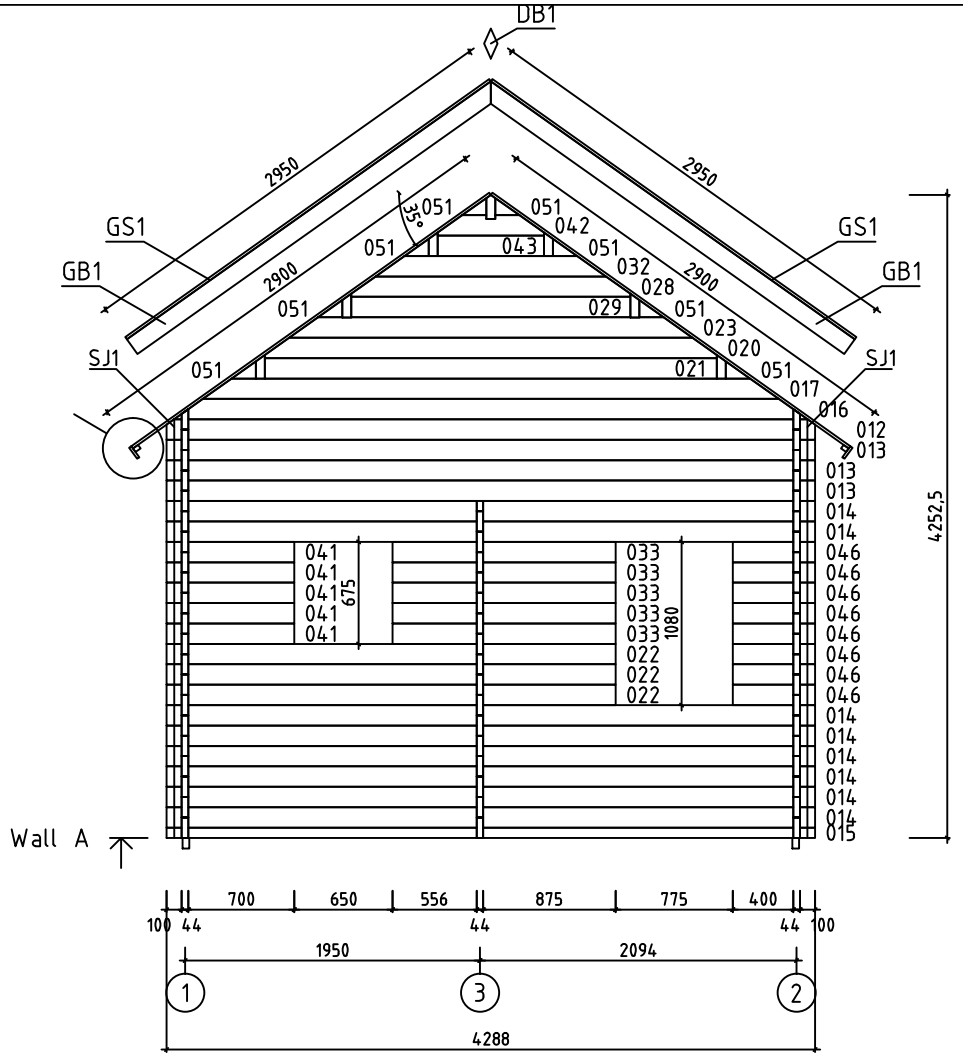

House	Chalet Mezzanine 20m2 WC 44 ISO	Sheet	10
Drawing	WALL A	Scale	1:50
Material	44x135	Date	27.01.2020
Drawer	RP	File	Chalet Mezzanine 20m2 WC 44 ISO.dwg

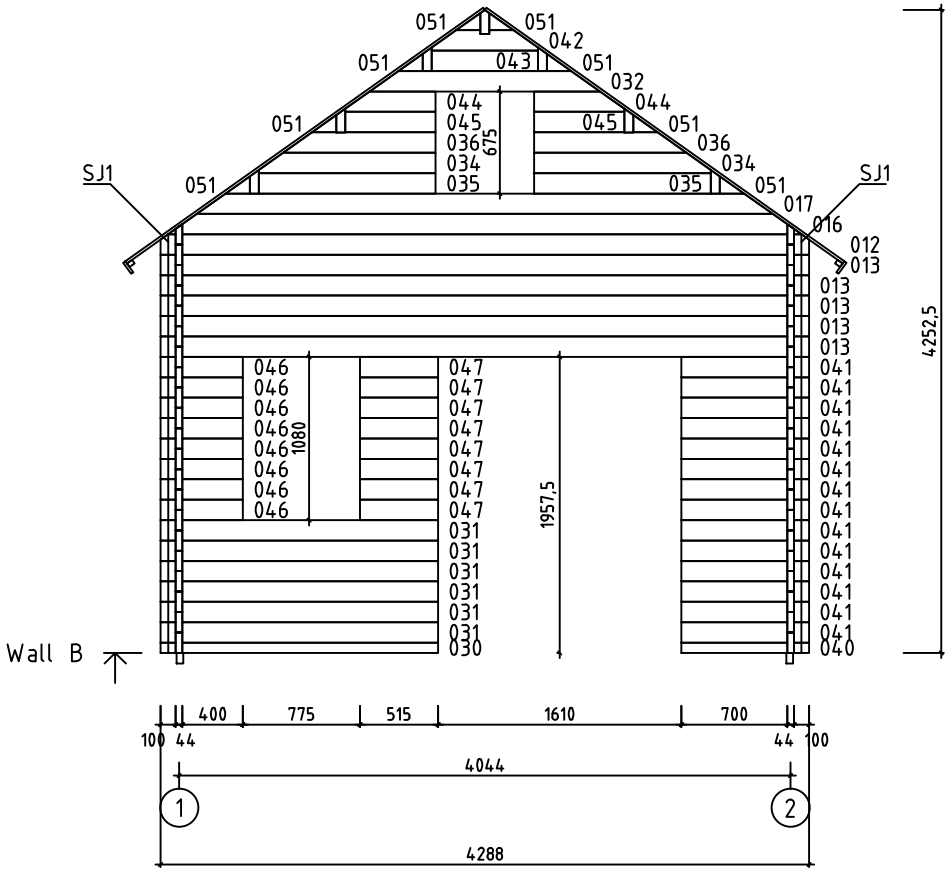

House	Chalet Mezzanine 20m2 WC 44 ISO	Sheet	11
Drawing	WALL B	Scale	1:50
Material	44x135	Date	27.01.2020
Drawer	RP	File	Chalet Mezzanine 20m2 WC 44 ISO.dwg

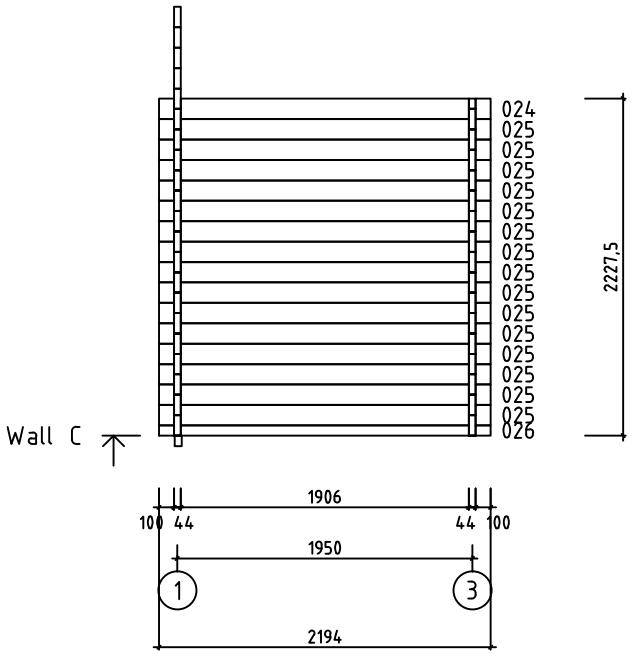

House	Chalet Mezzanine 20m2 WC 44 ISO	Sheet	12
Drawing	WALL C	Scale	1:50
Material	44x135	Date	27.01.2020
Drawer	RP	File	Chalet Mezzanine 20m2 WC 44 ISO.dwg

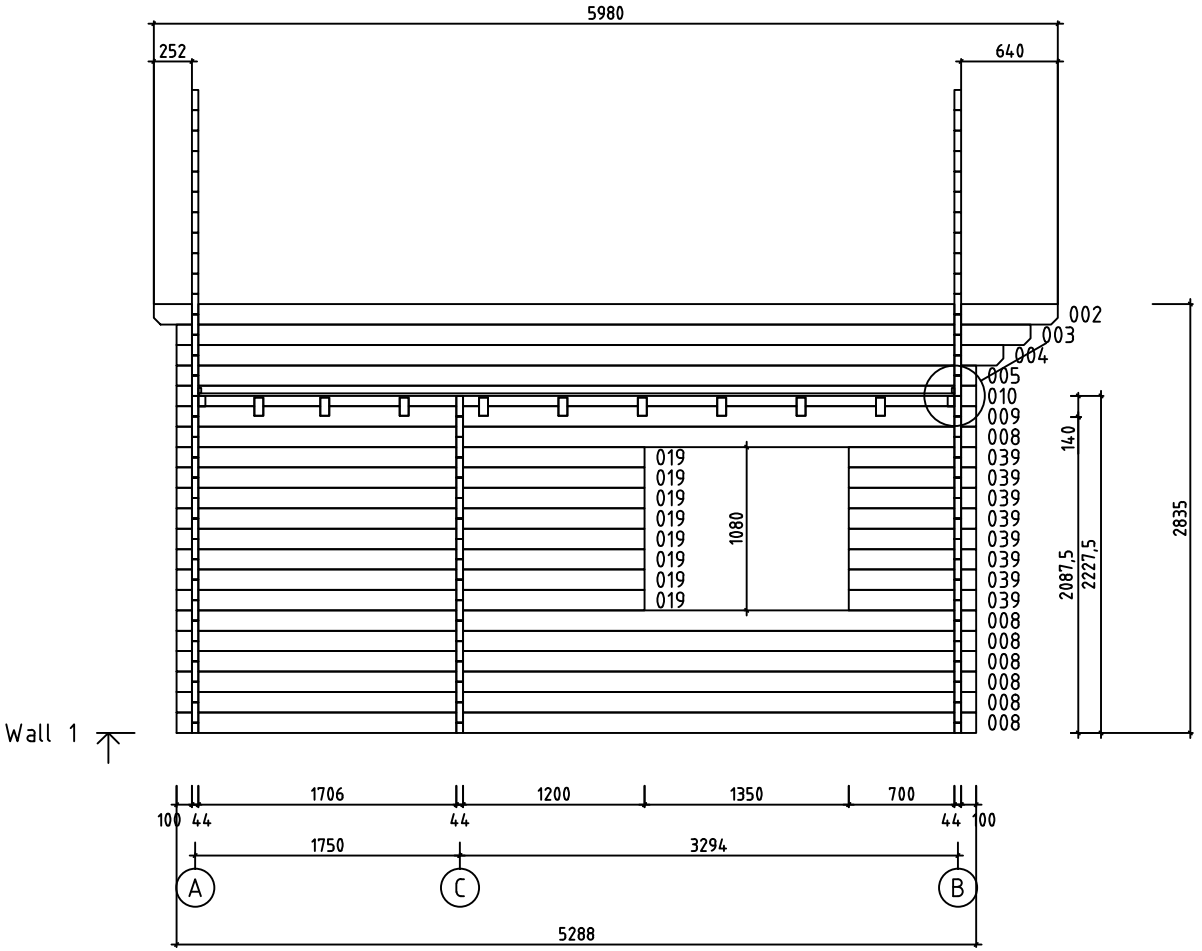

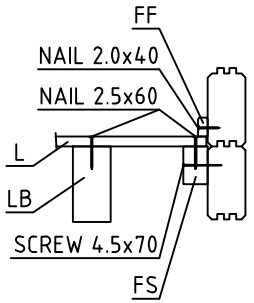

House	Chalet Mezzanine 20m2 WC 44 ISO	Sheet	13
Drawing	WALL 1	Scale	1:50
Material	44x135	Date	27.01.2020
Drawer	RP	File	Chalet Mezzanine 20m2 WC 44 ISO.dwg

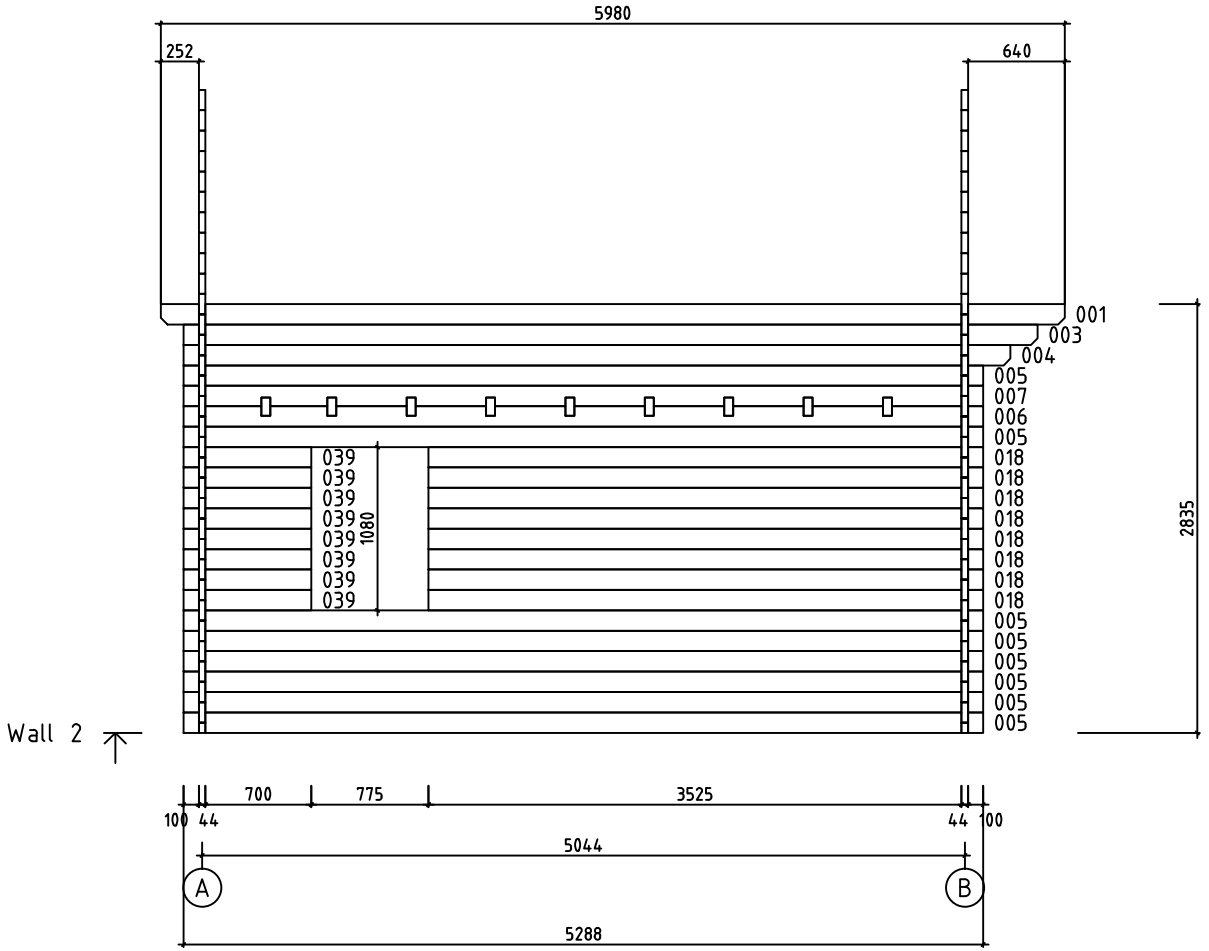

House	Chalet Mezzanine 20m2 WC 44 ISO	Sheet	14
Drawing	WALL 2	Scale	1:50
Material	44x135	Date	27.01.2020
Drawer	RP	File	Chalet Mezzanine 20m2 WC 44 ISO.dwg

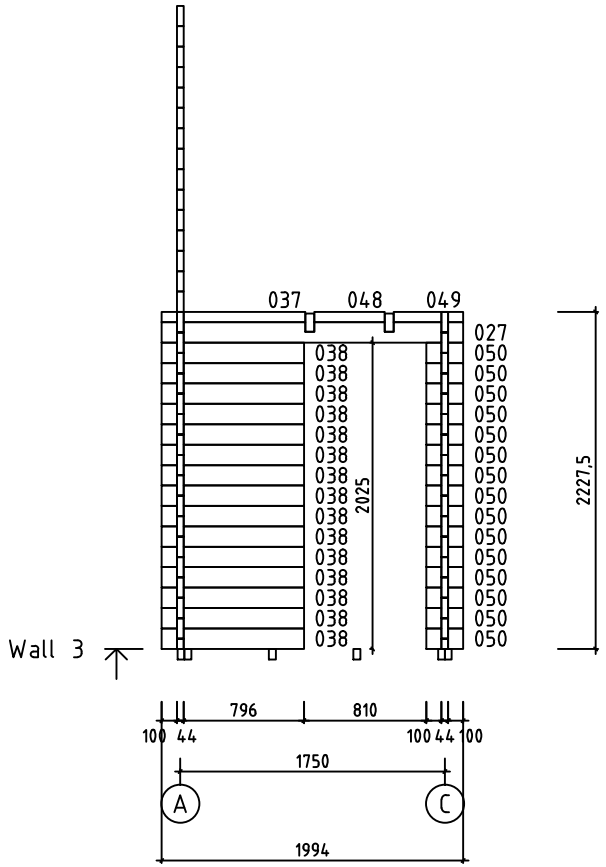

House	Chalet Mezzanine 20m2 WC 44 ISO	Sheet	15
Drawing	WALL 3	Scale	1:50
Material	44x135	Date	27.01.2020
Drawer	RP	File	Chalet Mezzanine 20m2 WC 44 ISO.dwg

Pos	Specification-Bestimmung-Spécification	PCS	Profile (mm)	L (mm)
001	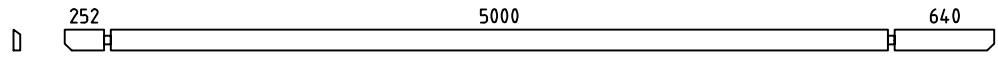	1	44x135	5980
002	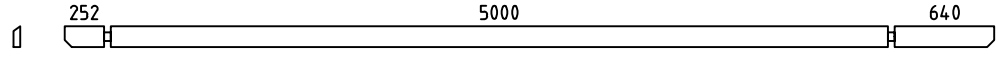	1	44x135	5980
003	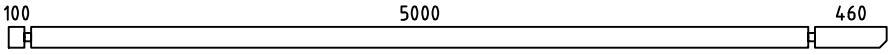	2	44x135	5648
004	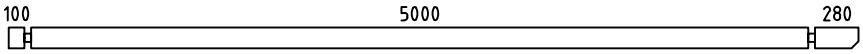	2	44x135	5468
005	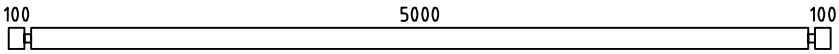	9	44x135	5288
006	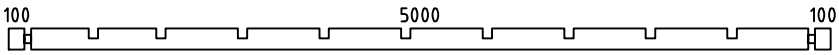	1	44x135	5288
007	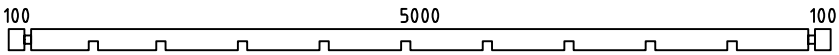	1	44x135	5288
008	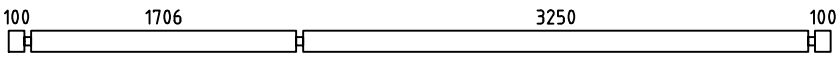	7	44x135	5288
009	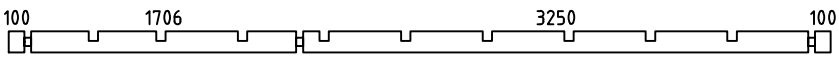	1	44x135	5288
010	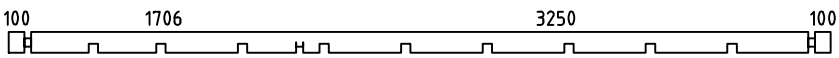	1	44x135	5288
011	SPARE BEAM-ERZATZBOHLE-MADRIER DE RÉSERVE 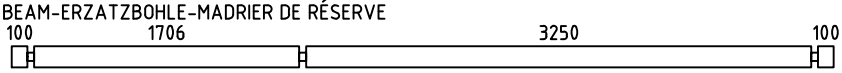	1	44x135	5288
013	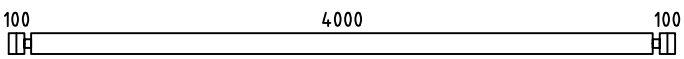	8	44x135	4288
014	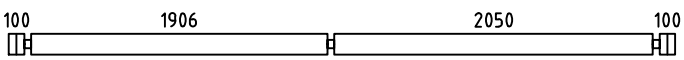	8	44x135	4288
015	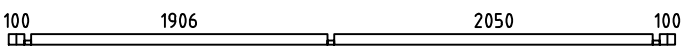	1	44x68	4288
018	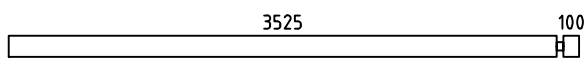	8	44x135	3669
019	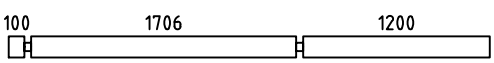	8	44x135	3094
022	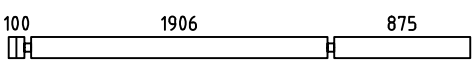	3	44x135	2969
024	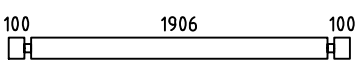 PM	1	44x135	2194
025	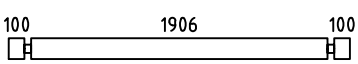	15	44x135	2194
026	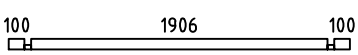	1	44x68	2194
027	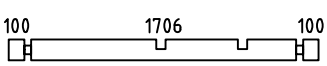	1	44x135	1994
030	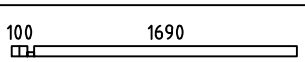	1	44x68	1834
031	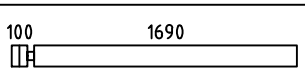	6	44x135	1834
033	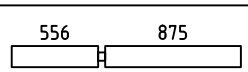	5	44x135	1475
037	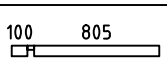	1	44x68	949

House	Chalet Mezzanine 20m2 WC 44 ISO	Material		File	Chalet Mezzanine 20m2 WC 44 ISO.dwg	Sheet	16

Pos	Specification-Bestimmung-Spécification	PCS	Profile (mm)	L (mm)
038	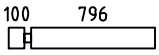	15	44x135	940
039	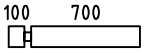	16	44x135	844
040	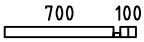	1	44x68	844
041	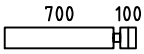	19	44x135	844
046		16	44x135	544
047		8	44x135	515
048		1	44x68	465
049		1	44x68	460
050		15	44x135	244
WA-1	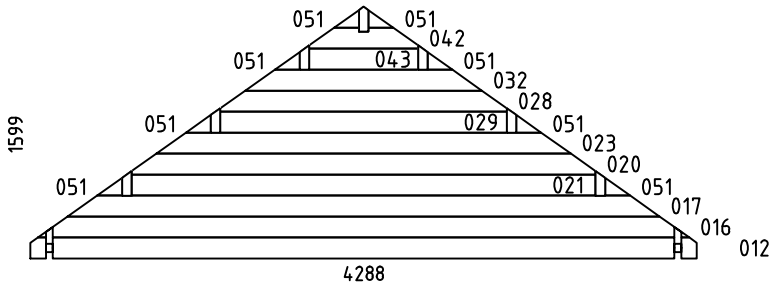	1	44x1599	4288
WB-1	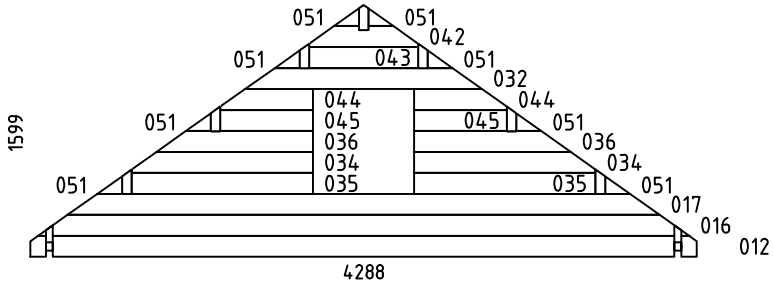	1	44x1599	4288
HB	HIT BLOCK-SCHLAGHÖLZER-MADRIERS D´ASSEMBLAGE 	2	44x135	300
LB3	LOFT FLOOR BEAM-SCHLAFBODENBALKEN-SOLIVES DE L´ETAGE 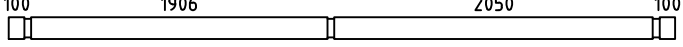	2	70x140	4288
LB4	LOFT FLOOR BEAM-SCHLAFBODENBALKEN-SOLIVES DE L´ETAGE 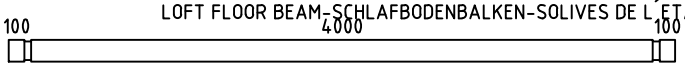	6	70x140	4288
LB1	LOFT FLOOR BEAM-SCHLAFBODENBALKEN-SOLIVES DE L´ETAGE 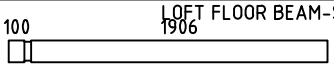	1	70x140	2050
LB2	LOFT FLOOR BEAM-SCHLAFBODENBALKEN-SOLIVES DE L´ETAGE 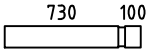	1	70x140	874
LB5	LOFT FLOOR BEAM-SCHLAFBODENBALKEN-SOLIVES DE L´ETAGE 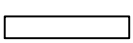	1	70x140	800
FBI2	FLOORBEAMS-FUSSBODENBALKEN-POUTRES DE FONDATION IMPRÉGNÉS IMM	2	45x70	5078
FBI1	FLOORBEAMS-FUSSBODENBALKEN-POUTRES DE FONDATION IMPRÉGNÉS IMM	13	45x70	3988

House	Chalet Mezzanine 20m2 WC 44 ISO	Material	File	Chalet Mezzanine 20m2 WC 44 ISO.dwg	Sheet	17

Pos	Specification-Bestimmung-Spécification	PCS	Profile (mm)	L (mm)
FBI3	FLOORBEAMS-FUSSBODENBALKEN-POUTRES DE FONDATION IMPRÉGNÉS IMM	2	45x70	514
FS3	LOFT FLOOR FIXING SLAT-SCHLAFBODEN BEFESTIGUNGSLEISTE-BAGUETTES POUR FIXER LES PLANCHER DE L´ETAGE	1	45x70	3995
FS1	LOFT FLOOR FIXING SLAT-SCHLAFBODEN BEFESTIGUNGSLEISTE-BAGUETTES POUR FIXER LES PLANCHER DE L´ETAGE	1	45x70	1900
FS2	LOFT FLOOR FIXING SLAT-SCHLAFBODEN BEFESTIGUNGSLEISTE-BAGUETTES POUR FIXER LES PLANCHER DE L´ETAGE	1	45x70	725
RB3	ROOFBEAMS-DACHBALKEN-SOLIVES DE PLAFOND 252 5000 640	3	68x190	5980
RB2	ROOFBEAMS-DACHBALKEN-SOLIVES DE PLAFOND 252 5000 640	1	68x190	5980
RB1	ROOFBEAMS-DACHBALKEN-SOLIVES DE PLAFOND 252 5000 640	3	68x190	5980
F1	FLOORBOARD-FUSSBODENBRETT-PLANCHER or-oder-ou	18+1 24+1	18x114 18x88	4995
F2	FLOORBOARD-FUSSBODENBRETT-PLANCHER or-oder-ou	18+1 24+1	18x114 18x88	3245
F3	FLOORBOARD-FUSSBODENBRETT-PLANCHER or-oder-ou	17+1 22+1	18x114 18x88	1700
L1	LOFT FLOOR BOARD-SCHLAFBODENBRETTER-PLANCHER or-oder-ou	26+1 34+1	18x114 18x88	4995
L2	LOFT FLOOR BOARD-SCHLAFBODENBRETTER-PLANCHER or-oder-ou	10+1 13+1	18x114 18x88	4195
R1	ROOFBOARD-DACHBRETT-VOLIGES or-oder-ou	106+2 138+2	18x114 18x88	2900
FF1	FLOOR FILLET-FUSSBODENLEISTE-BAGUETTE DE FINITION DE PLANCHER		18x35	45m
GB1	GABLE BOARD-GIEBELBLENDE-PLANCHE DE RIVE 2950 2865	4	18x120	2950
GS1	ROOF FELT FILLET-GIEBELLEISTE-BAGUETTES POUR FIXER LES PLANCHES DE RIVE	4	18x70	2950
EB1	EAVE BOARD-TRAUFBRETT-LATTES SOUS VOLIGES	4	18x90	2990
ES1	EAVE SLAT-TRAUFENLEISTE-BAGUETTES POUR FIXER LES LATTES SOUS VOLIGES	4	30x40	2990
DB1	DIAMOND-RAUTE-ELÉMENTS DE DÉCORATION	2	18x90	200
SJ1	SCREW JOINT-GEWINDESTANGE -TIGES FILETÉS	4	M10	2800
LCM	LOFT FLOOR BEAM CONNECTING METAL-CONNECTEUR MÉTALLIQUE POUR SOLIVES DE L´ETAGE	4	76	120
	NAIL-NAGEL-CLOUS FOR-FÜR-POUR COATING FOR ROOF-BESCHICHTUNG FÜR DACH-REVÉTEMENT DE TOIT	480	⌀2.5	20
	NAIL-NAGEL-CLOUS FOR-FÜR-POUR FF1	100	⌀2.0	40
	NAIL-NAGEL-CLOUS FOR-FÜR-POUR F1, F2, F3, L1, L2, R1	1730	⌀2.5	60
	SCREWS-SCHRAUBEN-VIS FOR-FÜR-POUR LCM	50	⌀3.5	35

House	Material	File	Sheet
Chalet Mezzanine 20m2 WC 44 ISO		Chalet Mezzanine 20m2 WC 44 ISO.dwg	18

Pos	Specification-Bestimmung-Spécification	PCS	Profile (mm)	L (mm)
	SCREWS-SCHRAUBEN-VIS FOR-FÜR-POUR GB1, GS1, EB1, ES1, DB1 	100	ϕ4.5	50
	SCREWS-SCHRAUBEN-VIS FOR-FÜR-POUR FS1, FS2, FS3  	20	ϕ4.5	70
	SCREWS-SCHRAUBEN-VIS 015, 026, 030, 037, 040, 048, 049 FOR-FÜR-POUR FBI1, FBI2, FBI3 	80	ϕ4.5	90
	SCREWS-SCHRAUBEN-VIS LB1, LB2, LB3, LB4, LB5 FOR-FÜR-POUR RB1, RB2, RB3, WA-1, WB-1 	80	ϕ6.0	160
	COATING FOR ROOF-BESCHICHTUNG FÜR DACH-REVÊTEMENT DE TOIT 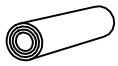	4,0	R = 15m	
	STAIRS-TREPPE-ESCALIER + handrail 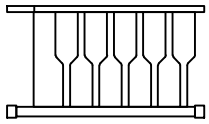	1	700	2730
	DOUBLEDOOR-DOPPELTÜR-DOUBLE PORTE (right-rechts-droit) ORT_ECO P 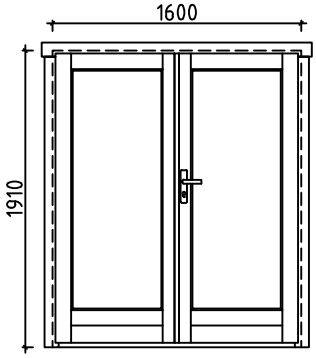 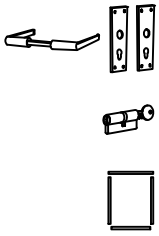	1 1 1 1	1600	1910
	INNER DOOR-INNENTÜR-PORTE INTÉRIEURE (right-rechts-droit) AST P 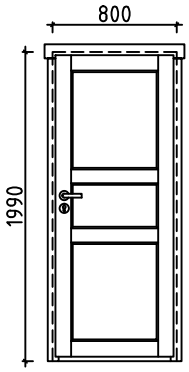 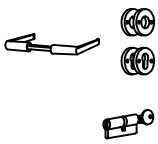	1 1 1	800	1990
	DOUBLE WINDOW-DOPPEL FENSTER-DOUBLE FENÉTRE P (right-rechts-droit) ORT_ECO 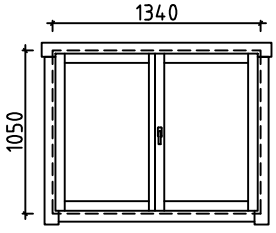 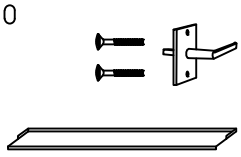	1 1 1	1340	1050

House Chalet Mezzanine 20m2 WC 44 ISO	Material	File Chalet Mezzanine 20m2 WC 44 ISO.dwg	Sheet 19

Pos	Specification-Bestimmung-Spécification	PCS	Profile (mm)	L (mm)
	WINDOW-FENSTER-FENÉTRE (right-rechts-droit) ORT_ECO P 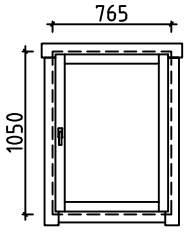 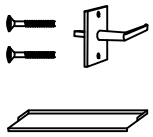	3 3 3	765	1050
	WINDOW-FENSTER-FENÉTRE (right-rechts-droit) ORT_ECO P 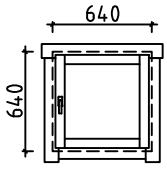 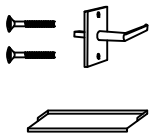	2 2 2	640	640

House Chalet Mezzanine 20m2 WC 44 ISO	Material	File Chalet Mezzanine 20m2 WC 44 ISO.dwg	Sheet 20

#001	2	5980	1
#002	1	5980	1
#003	1,2	5648	2
#004	1,2	5468	2
#005	1,2	5288	9
#006	2	5288	1
#007	2	5288	1
#008	1	5288	7
#009	1	5288	1
#010	1	5288	1
#011		5288	1
#012	A,B	4288	2
#013	A,B	4288	8
#014	A	4288	8
#015	A	4288	1
#016	A,B	4190	2
#017	A,B	3810	2
#018	2	3669	8
#019	1	3094	8
#020	A	2988	1
#021	A	2988	1
#022	A	2969	3
#023	A	2667	1
#024	C	2194	1
#025	C	2194	15
#026	C	2194	1
#027	3	1994	1
#028	A	1845	1
#029	A	1845	1
#030	B	1834	1
#031	B	1834	6
#032	A,B	1524	2
#033	A	1475	5
#034	B	1169	2
#035	B	1169	2
#036	B	1008	2
#037	3	949	1
#038	3	940	15
#039	1,2	844	16
#040	B	844	1
#041	A,B	844	19
#042	A,B	702	2
#043	A,B	702	2
#044	B	597	2
#045	B	597	2
#046	A,B	544	16
#047	B	515	8
#048	3	465	1
#049	3	460	1
#050	3	244	15
#051	A,B	160	16