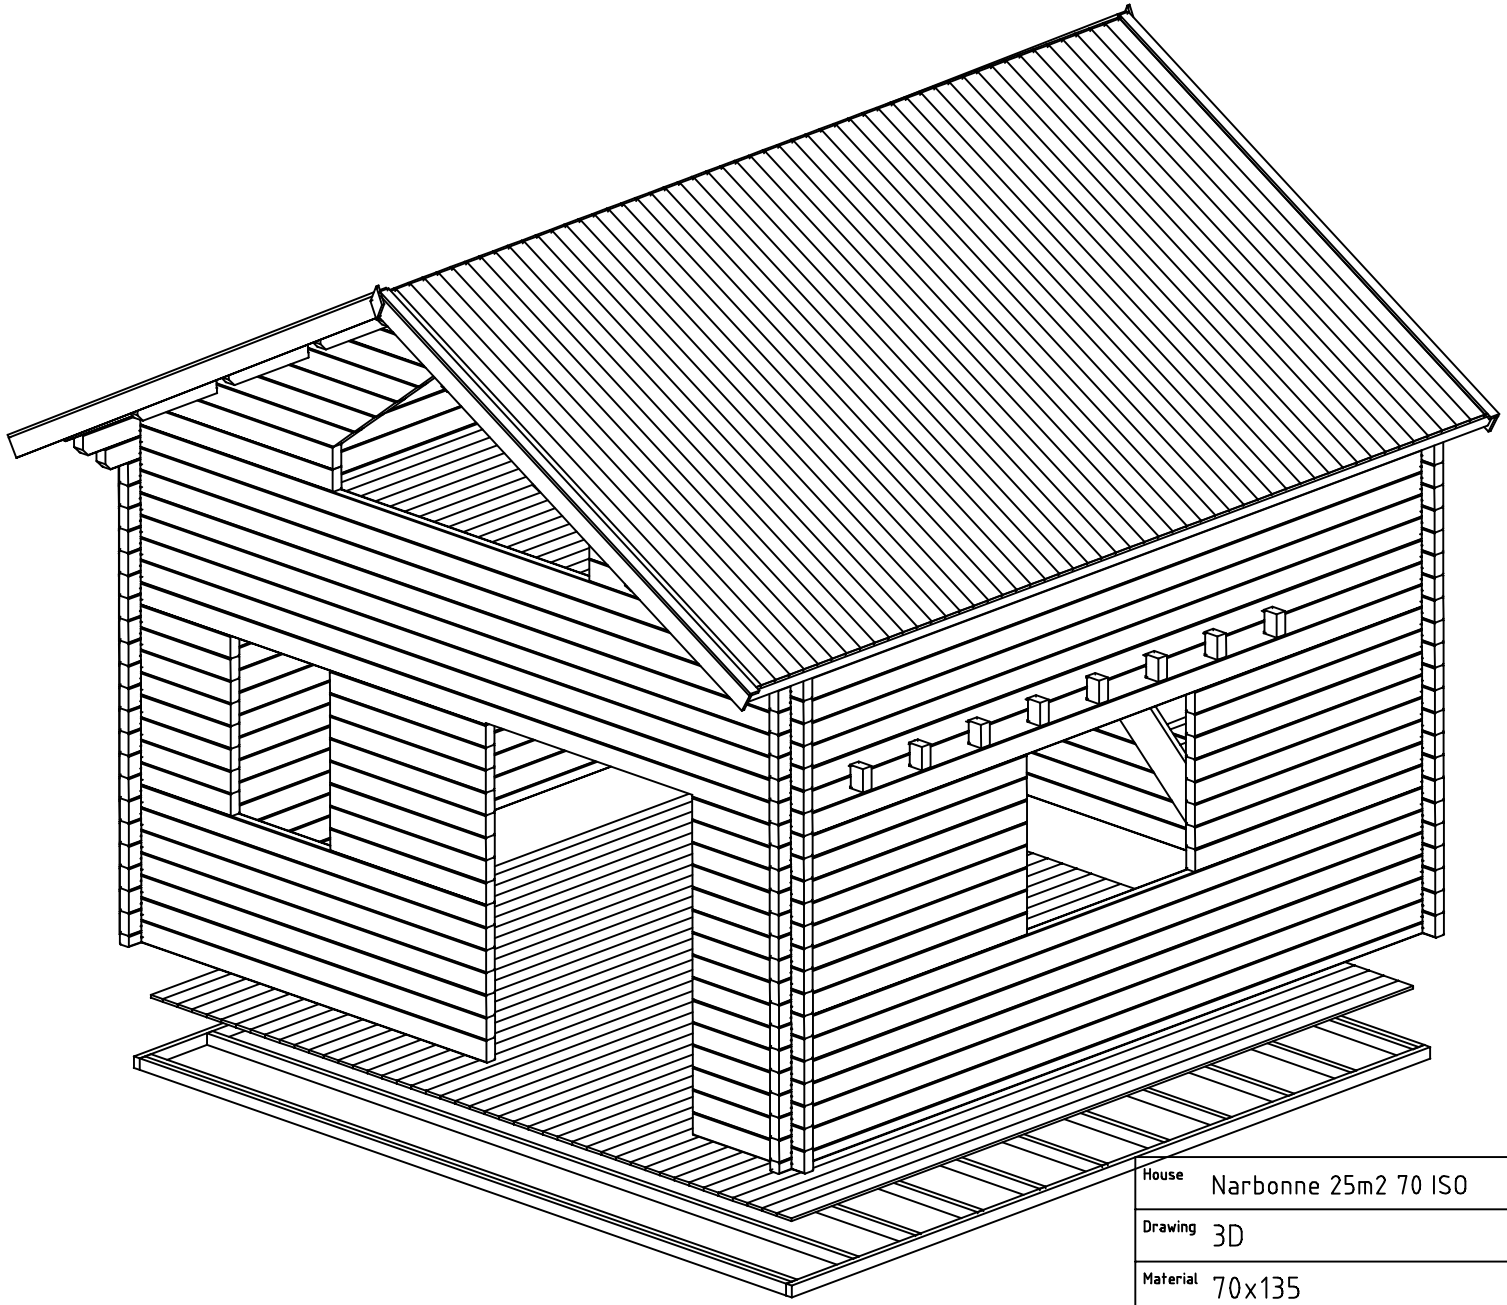
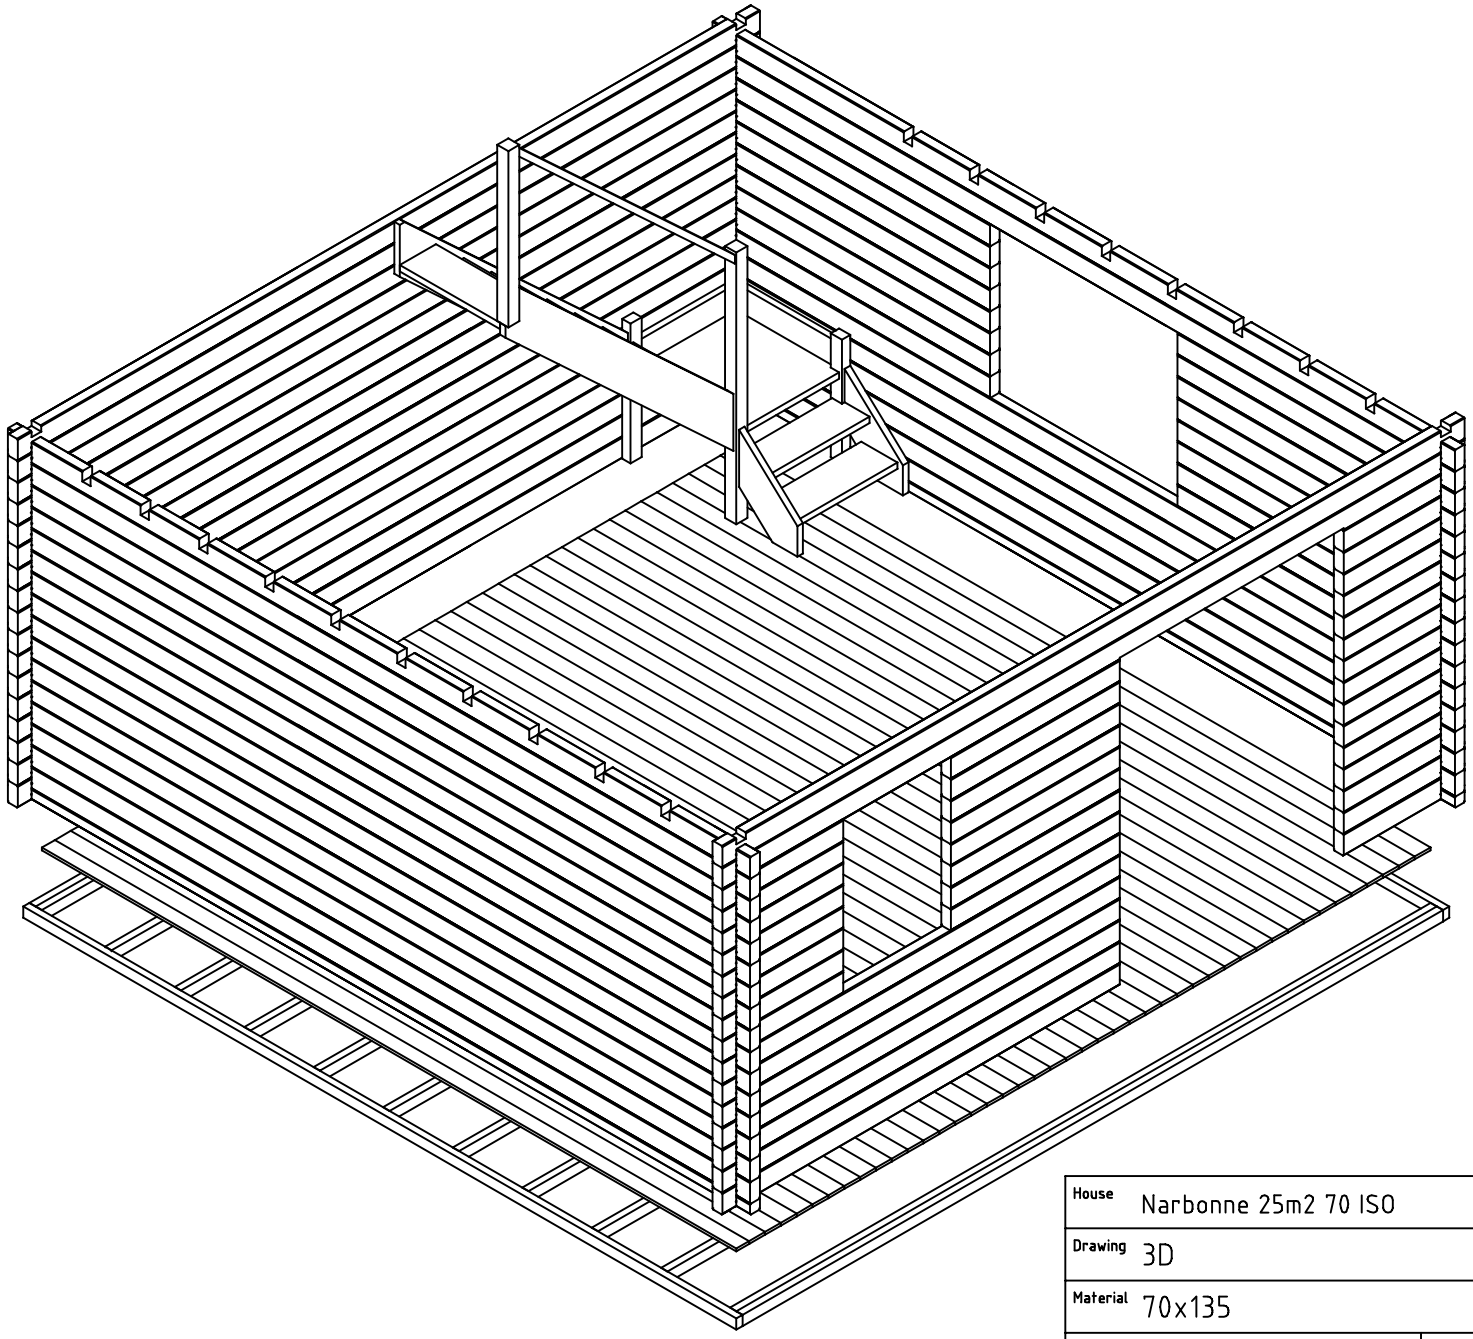
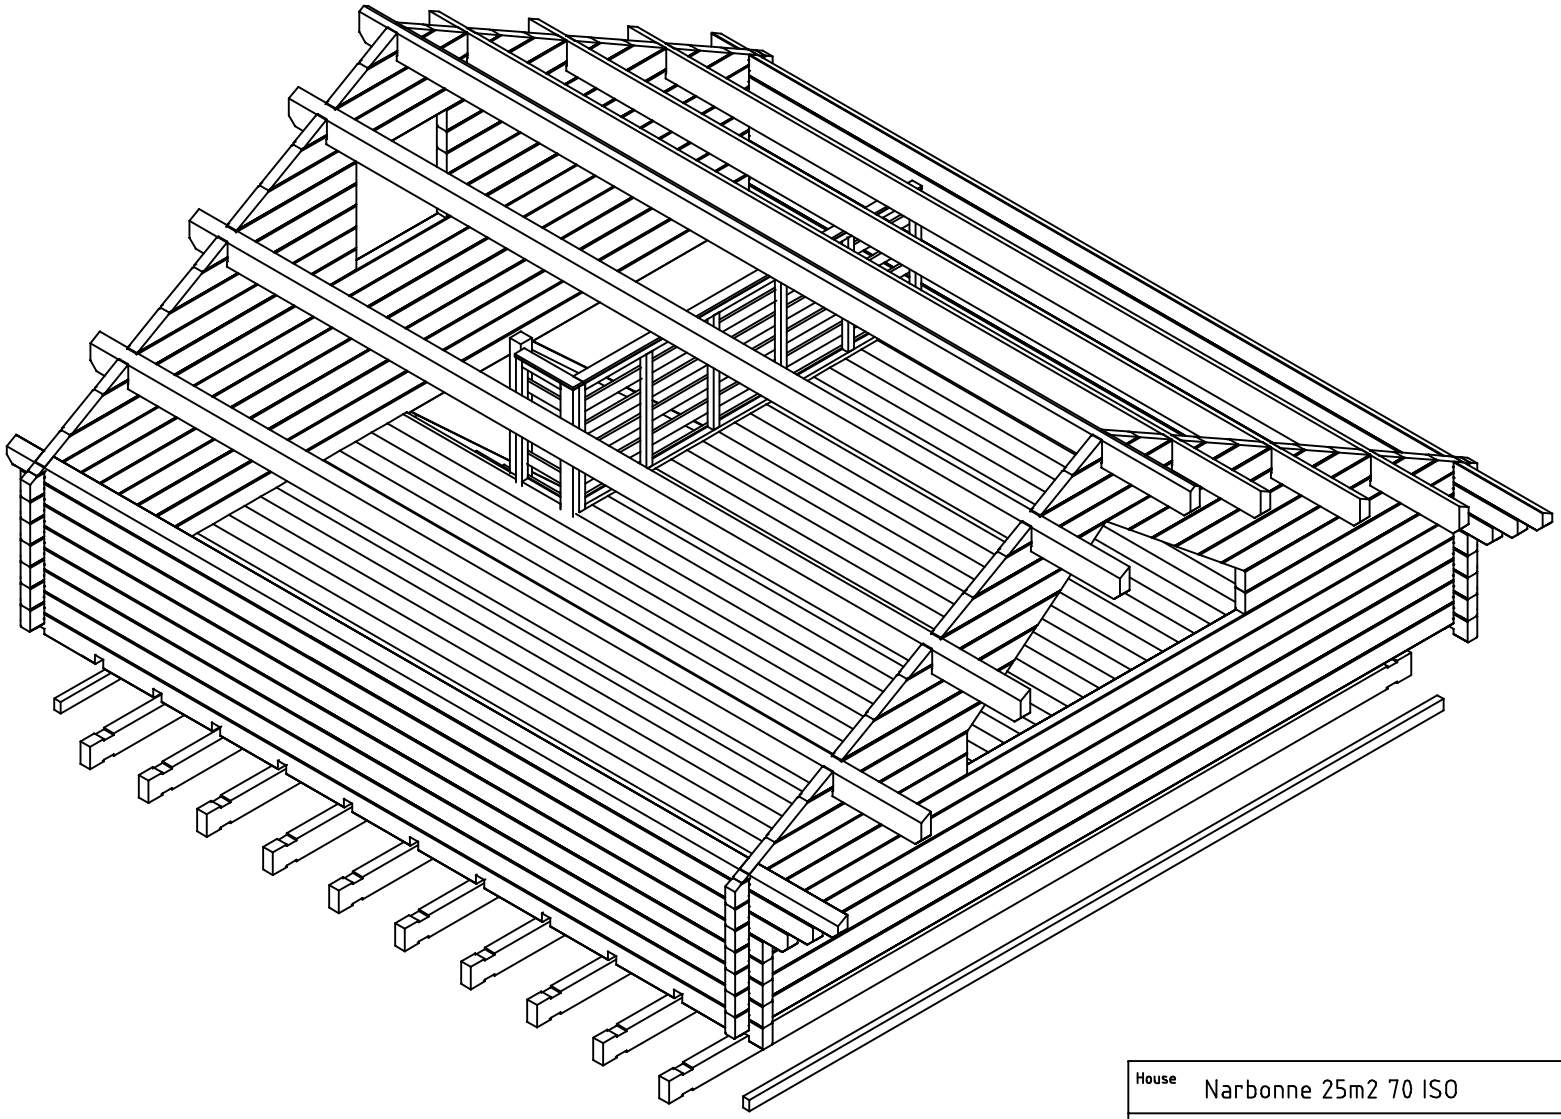



House	Narbonne 25m2 70 ISO	Sheet	1
Drawing	3D	Scale	
Material	70x135	Date	07.05.2018
Drawer	RP	File	Narbonne 25m2 70 ISO 3D.dwg




House	Narbonne 25m2 70 ISO	Sheet	2
Drawing	3D	Scale	
Material	70x135	Date	07.05.2018
Drawer	RP	File	Narbonne 25m2 70 ISO 3D.dwg




House	Narbonne 25m2 70 ISO	Sheet	3
Drawing	3D	Scale	
Material	70x135	Date	07.05.2018
Drawer	RP	File	Narbonne 25m2 70 ISO 3D.dwg

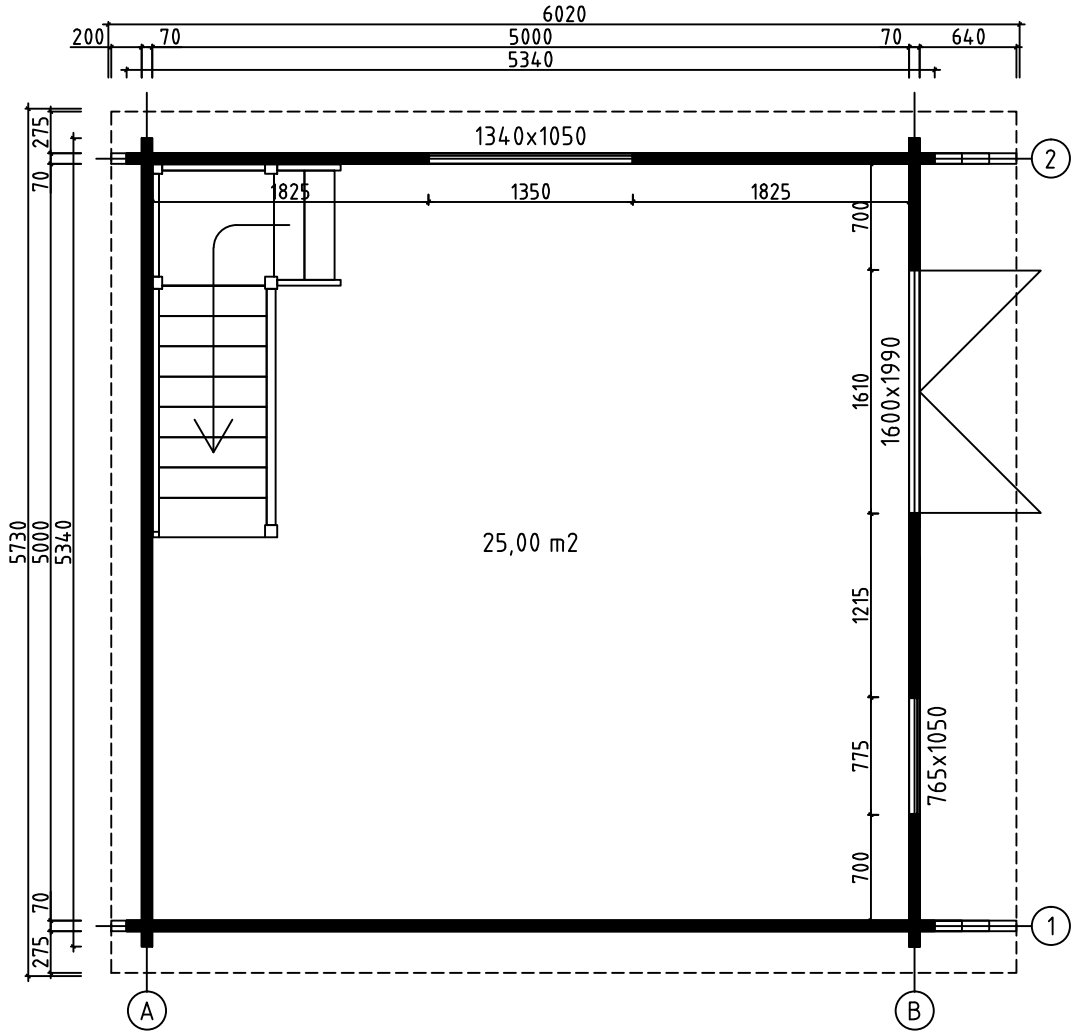



House	Narbonne 25m2 70 ISO	Sheet	4
Drawing	GROUNDPLAN	Scale	1:50
Material	70x135	Date	07.05.2018
Drawer	RP	File	Narbonne 25m2 70 ISO.dwg

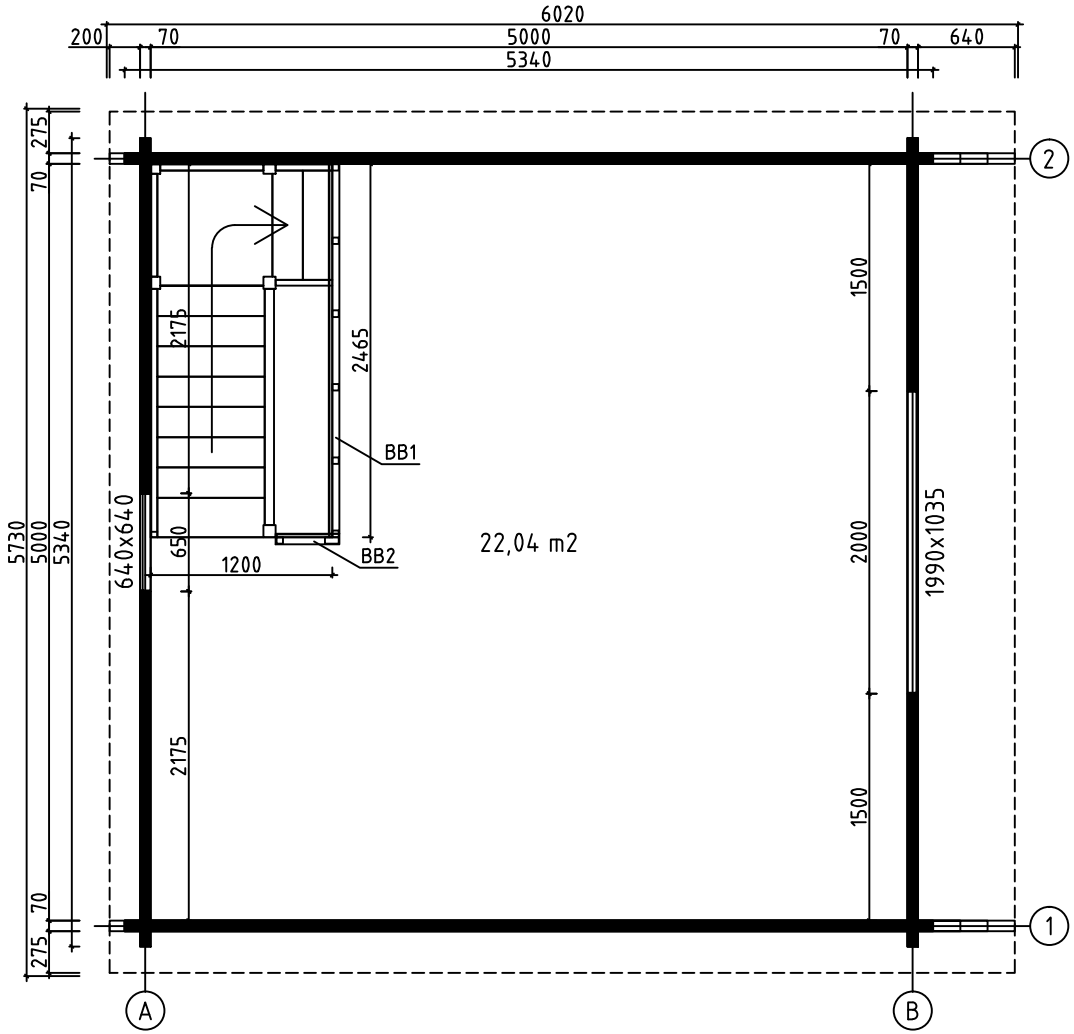


House	Narbonne 25m2 70 ISO	Sheet	5
Drawing	LOFT FLOOR	Scale	1:50
Material	70x135	Date	07.05.2018
Drawer	RP	File	Narbonne 25m2 70 ISO.dwg

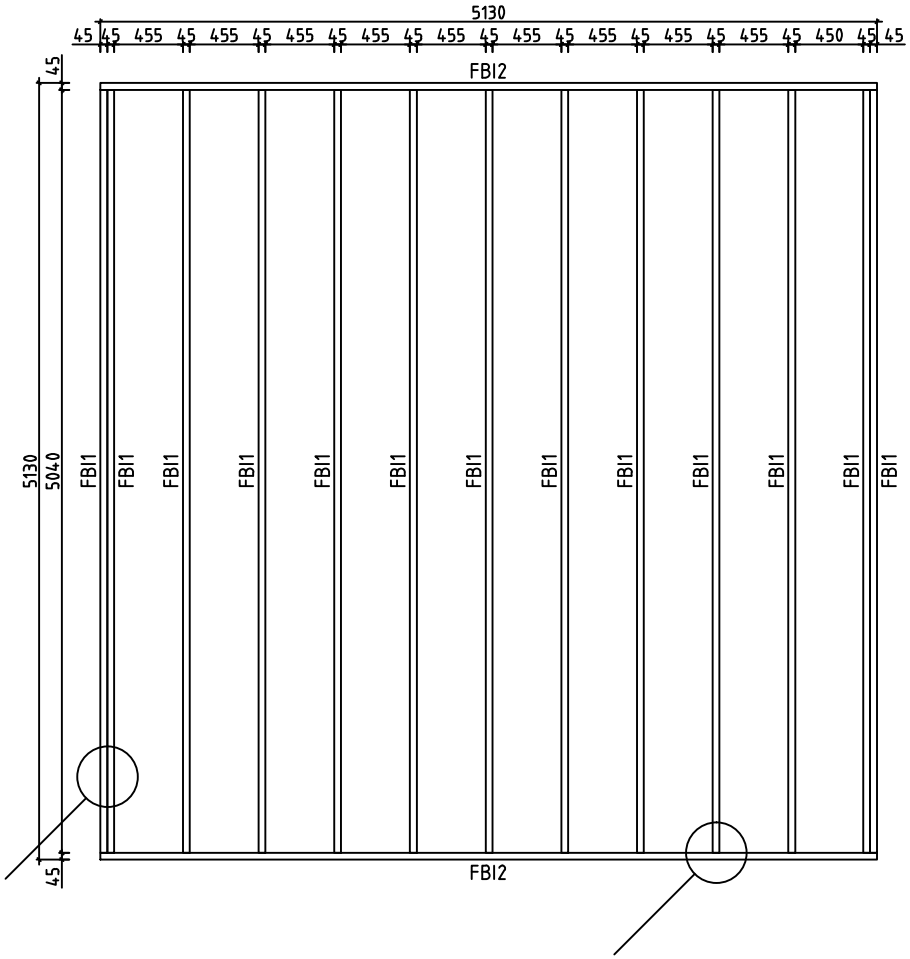


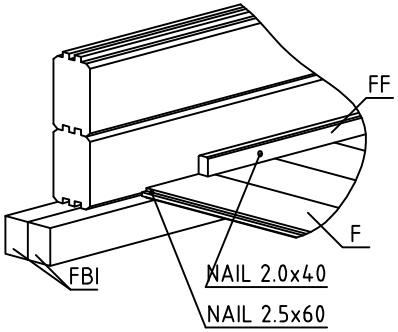

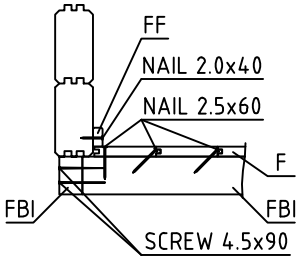



House	Narbonne 25m2 70 ISO	Sheet	6
Drawing	FLOORBEAMS	Scale	1:50
Material	45x70	Date	07.05.2018
Drawer	RP	File	Narbonne 25m2 70 ISO.dwg

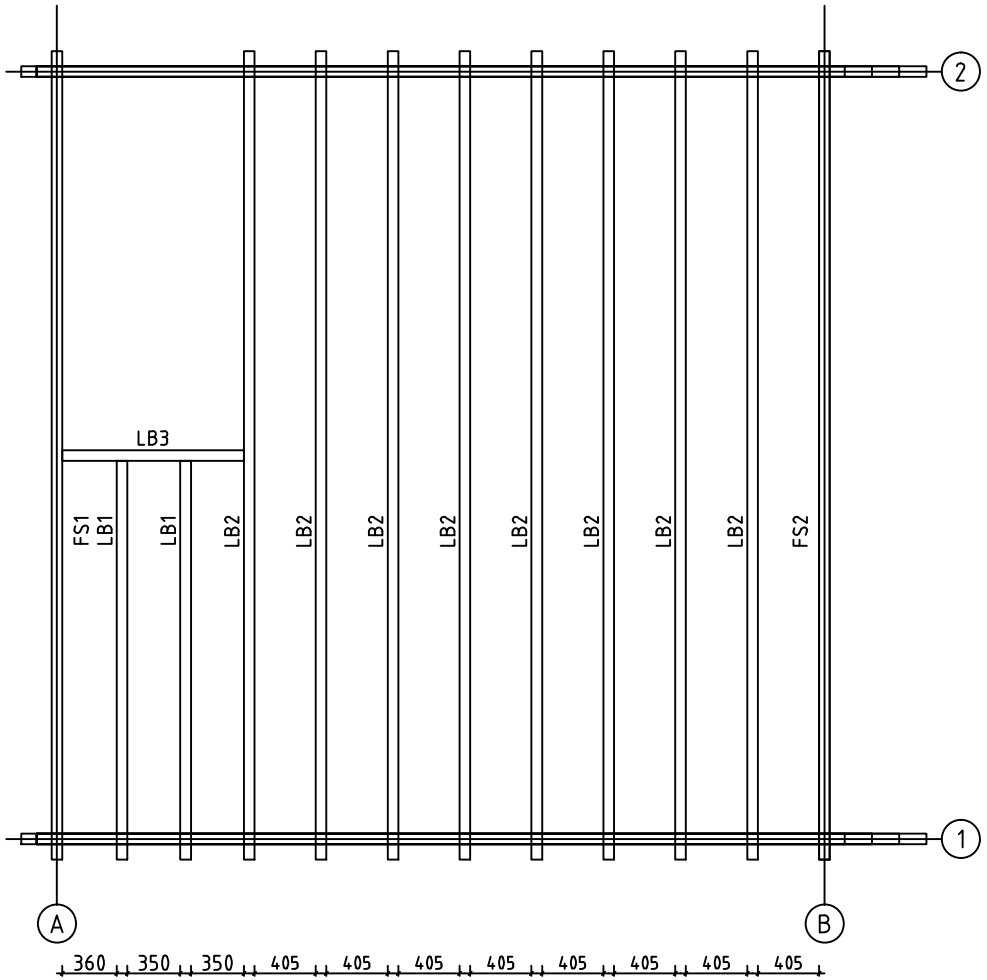

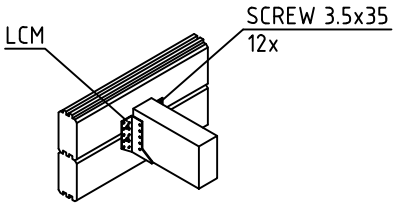


House	Narbonne 25m2 70 ISO	Sheet	7
Drawing	LOFT FLOOR BEAM	Scale	1:50
Material	70x140, 45x70	Date	07.05.2018
Drawer	RP	File	Narbonne 25m2 70 ISO.dwg

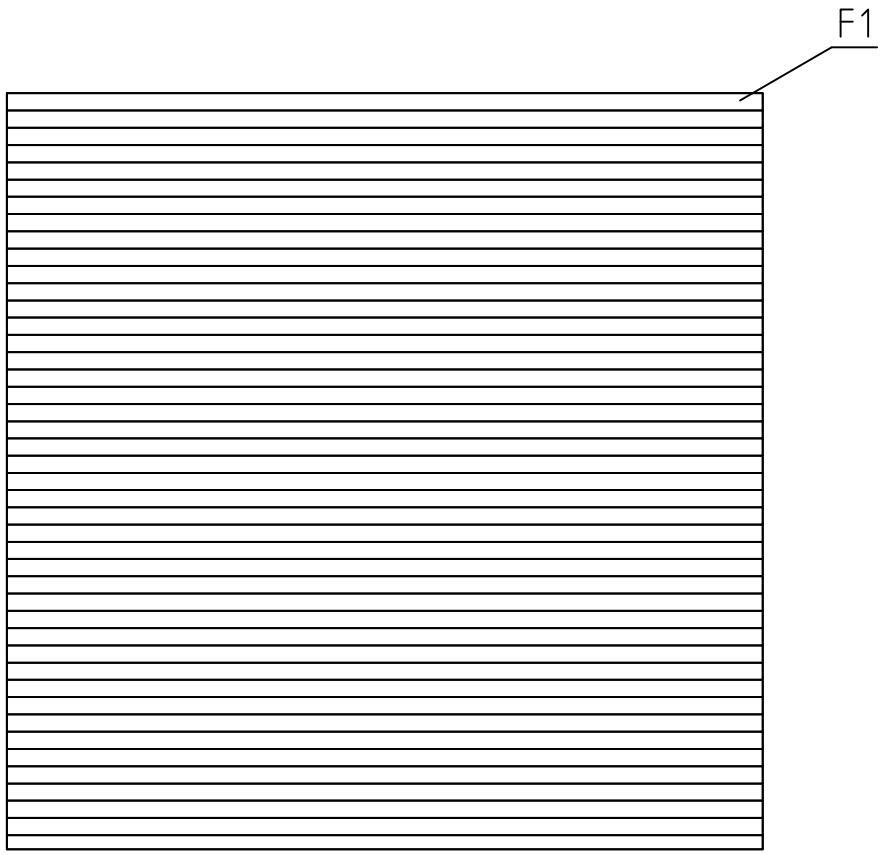

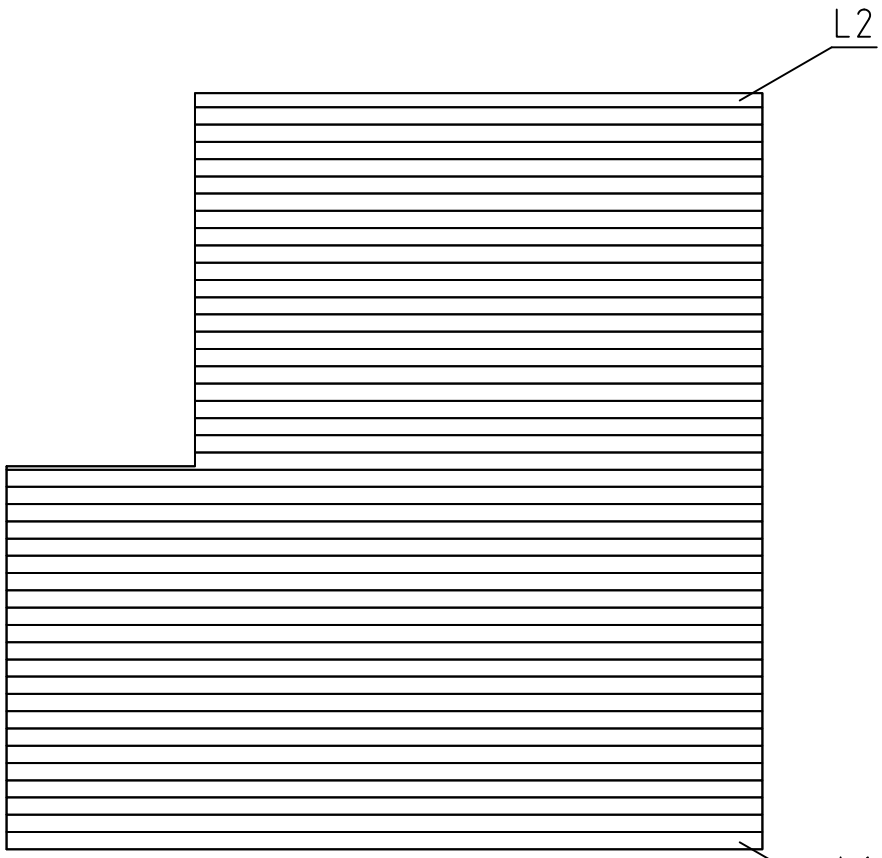



LOFT FLOOR BOARD

House	Narbonne 25m2 70 ISO	Sheet	8
Drawing	FLOORBOARD	Scale	1:50
Material	18x114	Date	07.05.2018
Drawer	RP	File	Narbonne 25m2 70 ISO.dwg

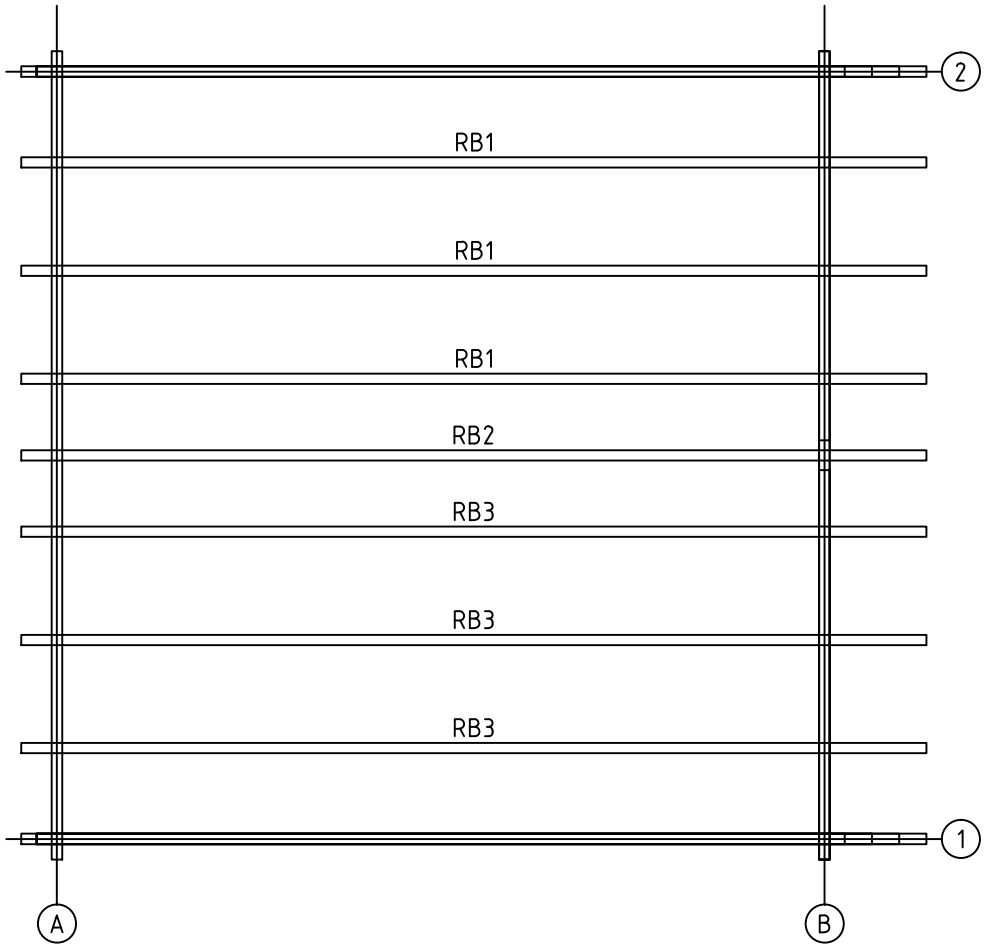



House	Narbonne 25m2 70 ISO	Sheet	9
Drawing	ROOFBEAMS	Scale	1:50
Material	68x190	Date	07.05.2018
Drawer	RP	File	Narbonne 25m2 70 ISO.dwg

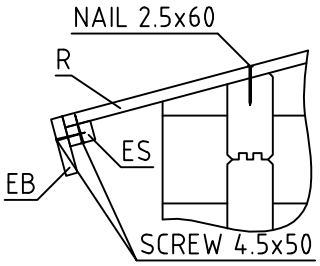


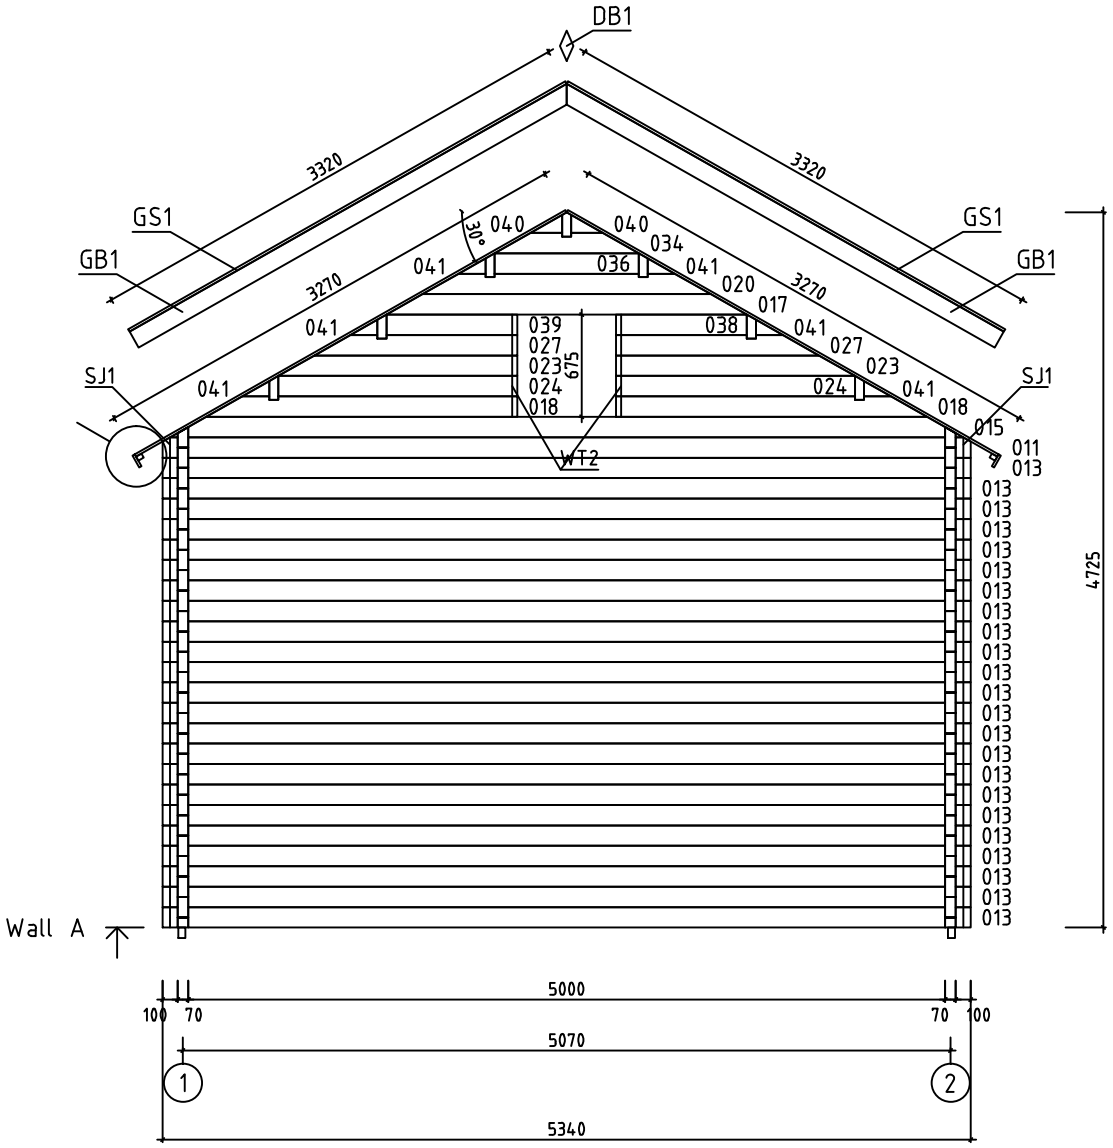


House	Narbonne 25m2 70 ISO	Sheet	10
Drawing	WALL A	Scale	1:50
Material	70x135	Date	07.05.2018
Drawer	RP	File	Narbonne 25m2 70 ISO.dwg

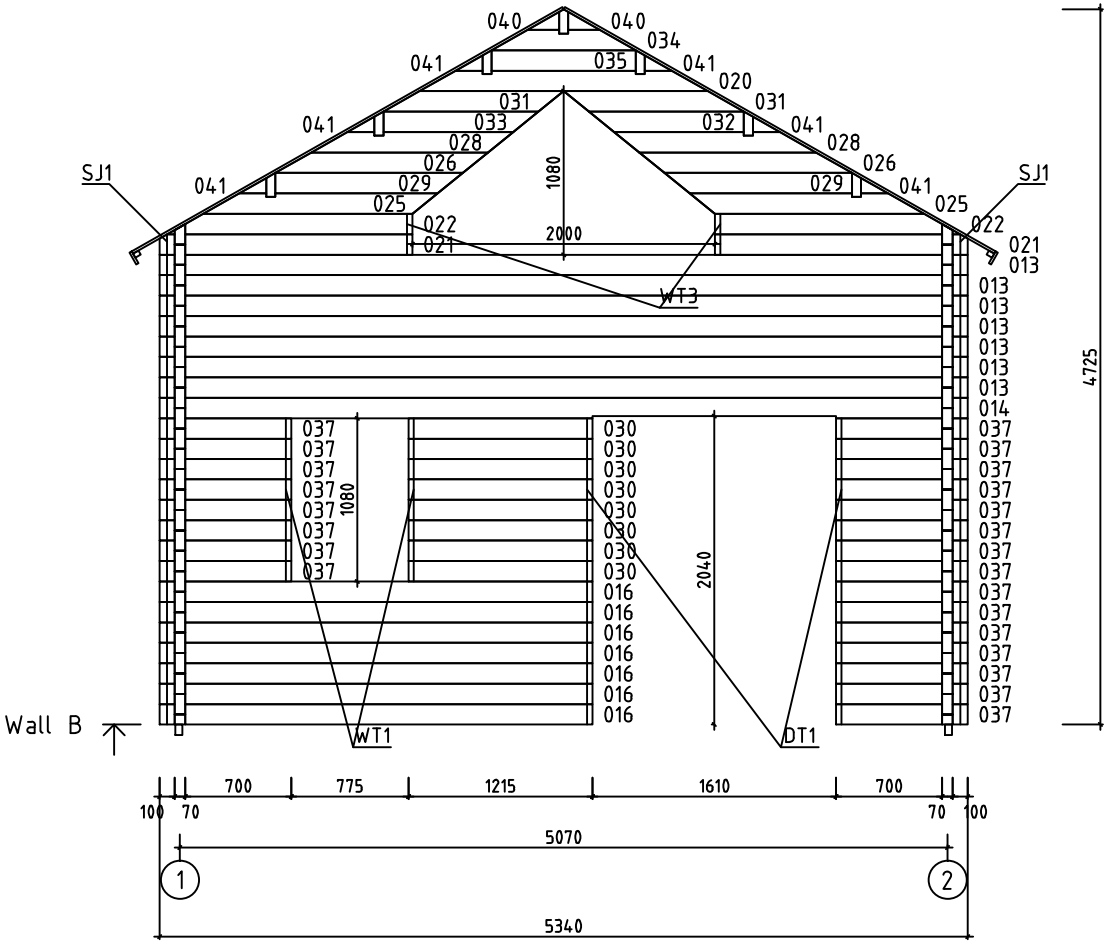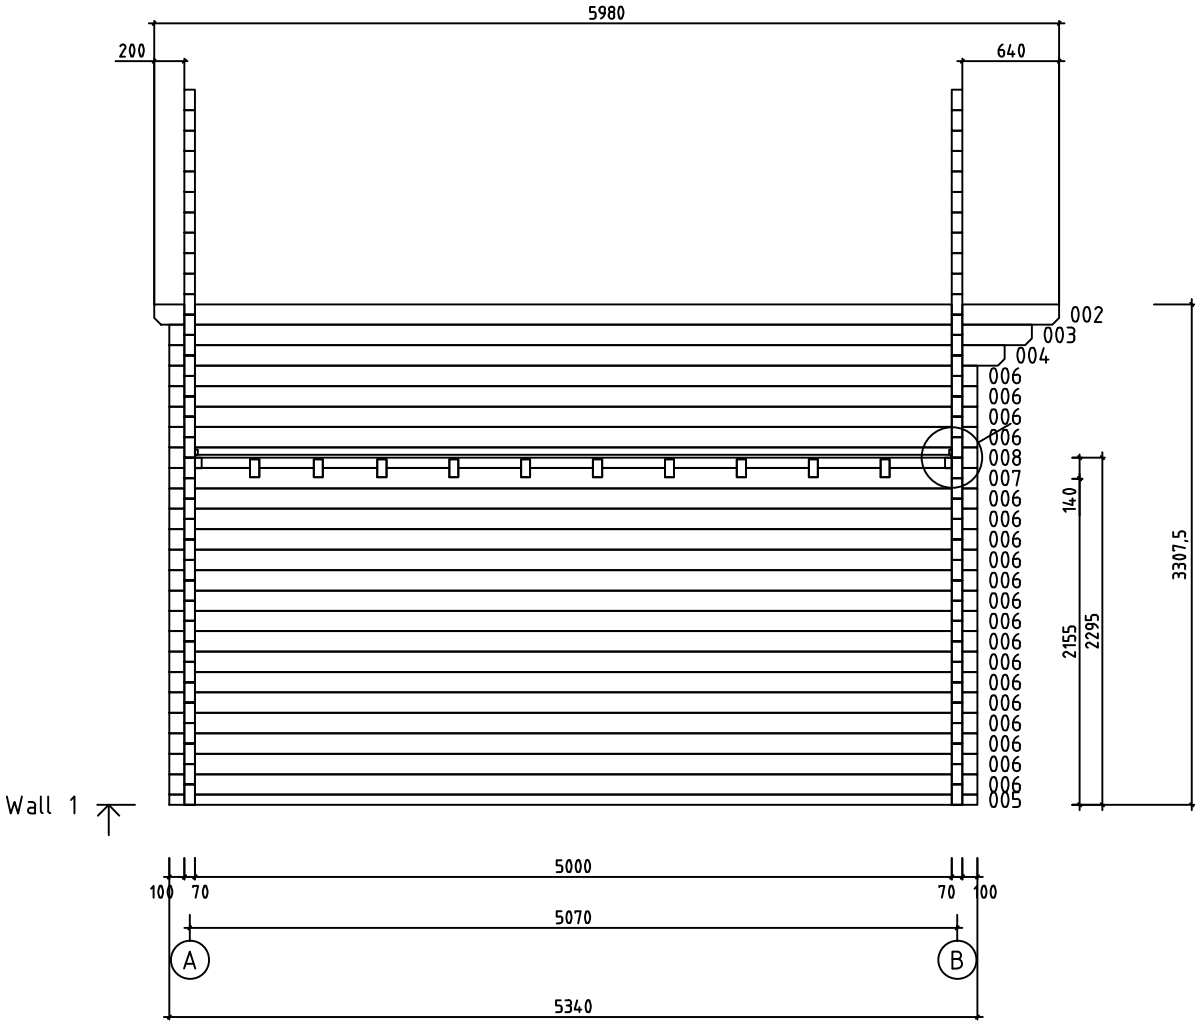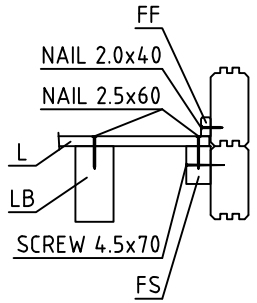
040
040
034
041
035
041
020
031
031
041
032
041
028
033
028
026
026
041
029
029
041
025
025
022
022
021
021
013
SJ1
SJ1
1080
2000
WT3
4725
013
013
013
013
013
013
014
037
037
037
































House	Narbonne 25m2 70 ISO	Sheet	12
Drawing	WALL 1	Scale	1:50
Material	70x135	Date	07.05.2018
Drawer	RP	File	Narbonne 25m2 70 ISO.dwg

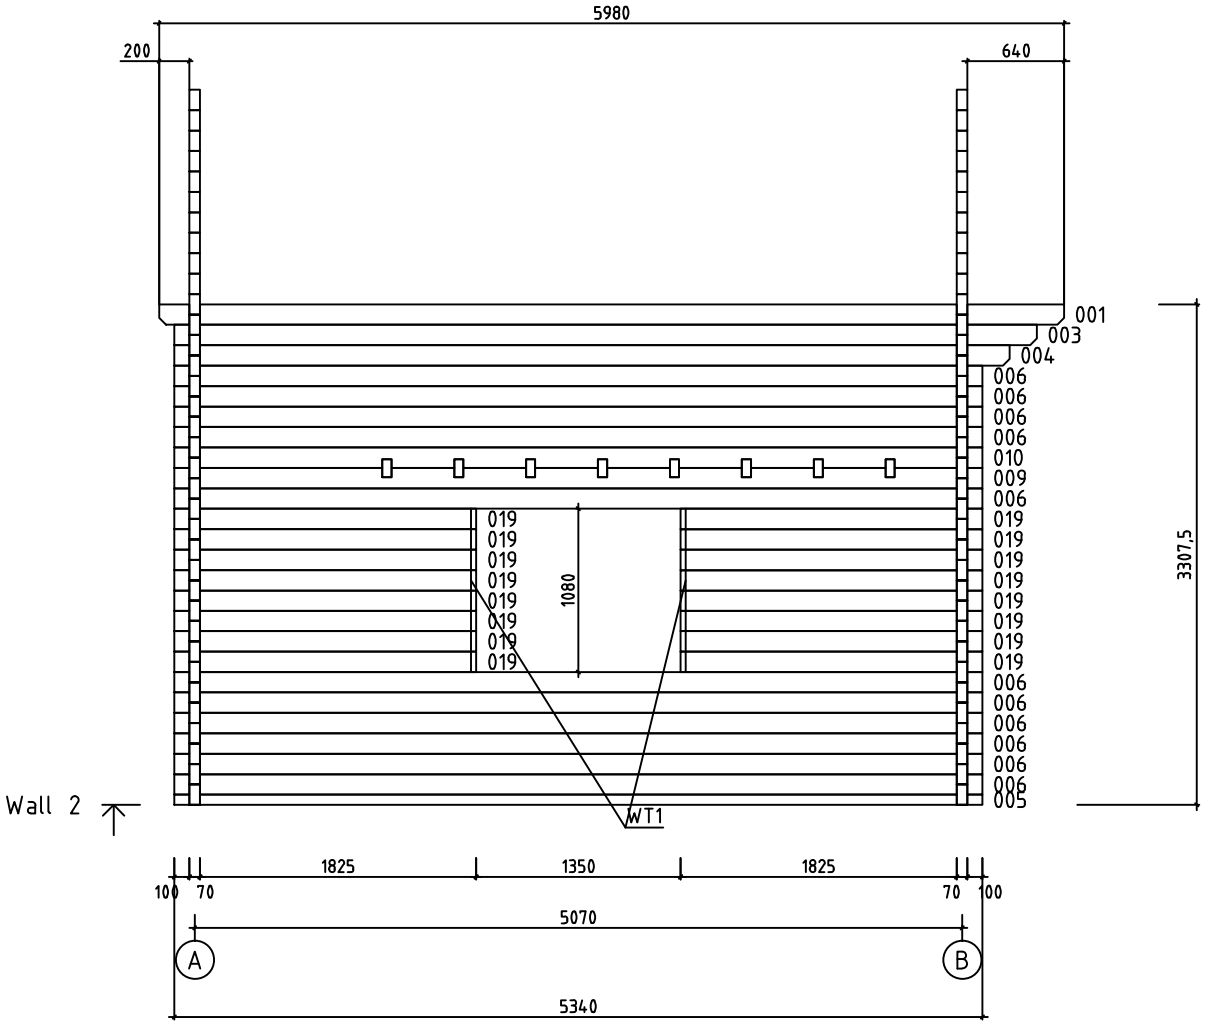



House	Narbonne 25m2 70 ISO	Sheet	13
Drawing	WALL 2	Scale	1:50
Material	70x135	Date	07.05.2018
Drawer	RP	File	Narbonne 25m2 70 ISO.dwg

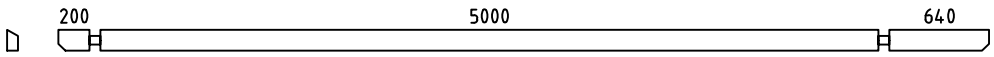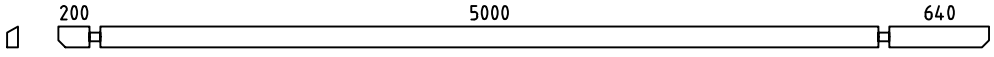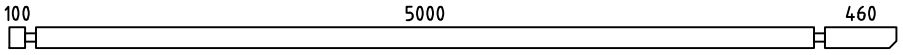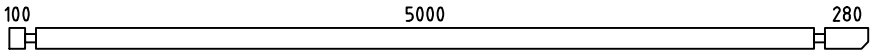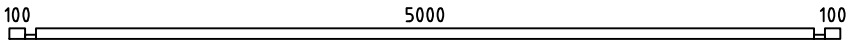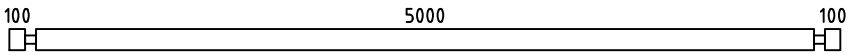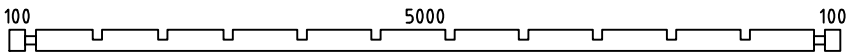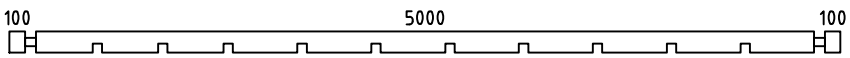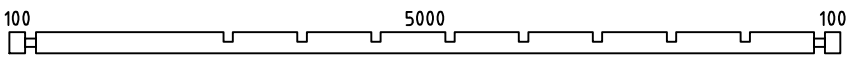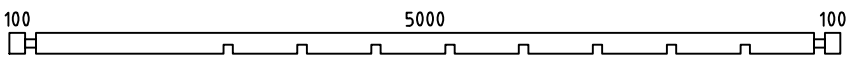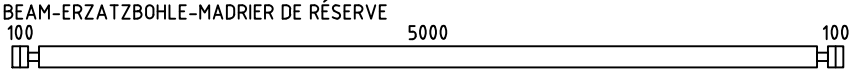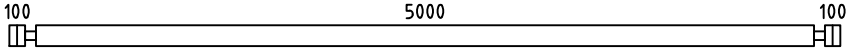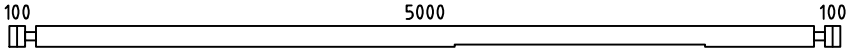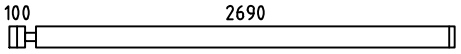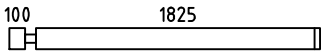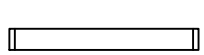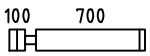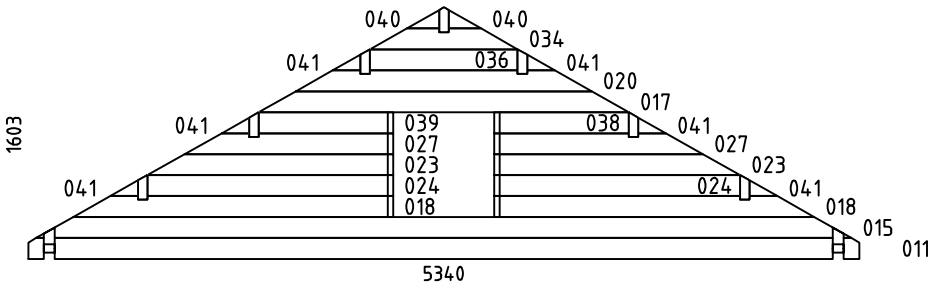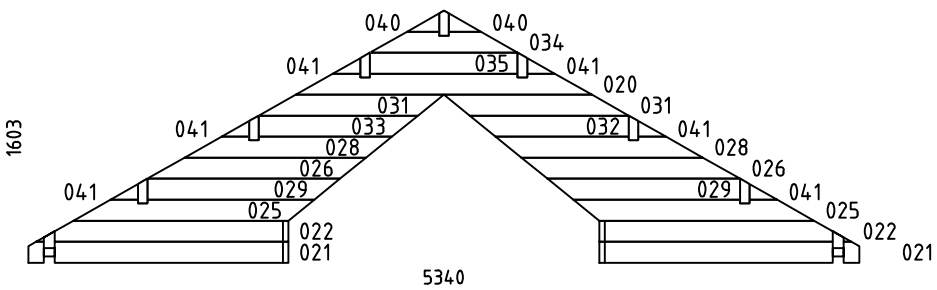Pos	Specification-Bestimmung-Spécification	PCS	Profile (mm)	L (mm)
001		1	70x135	5980
002		1	70x135	5980
003		2	70x135	5700
004		2	70x135	5520
005		2	70x68	5340
006		30	70x135	5340
007		1	70x135	5340
008		1	70x135	5340
009		1	70x135	5340
010		1	70x135	5340
012	SPARE BEAM-ERZATZBOHLE-MADRIER DE RÉSERVE 	1	70x135	5340
013		30	70x135	5340
014		1	70x135	5340
016		7	70x135	2860
019		16	70x135	1995
030		8	70x135	1215
037		23	70x135	870
WA-1		1	70x1603	5340
WB-1		1	70x1603	5340










House Narbonne 25m2 70 ISO	Material	File Narbonne 25m2 70 ISO.dwg	Sheet 14

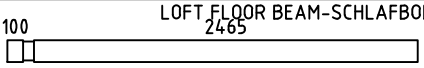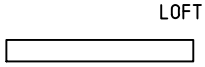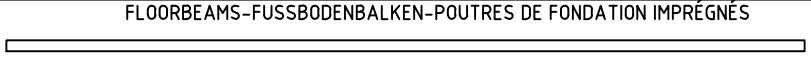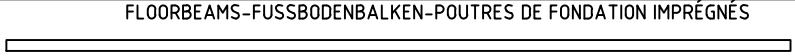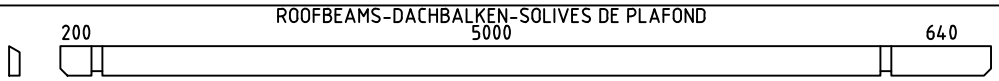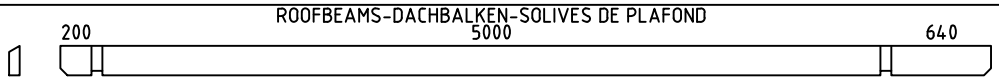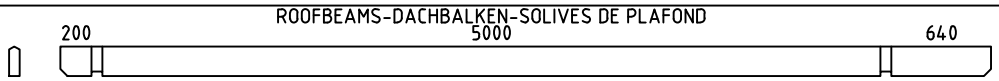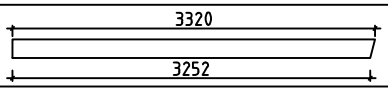Pos	Specification-Bestimmung-Spécification	PCS	Profile (mm)	L (mm)
HB	HIT BLOCK-SCHLAGHÖLZER-MADRIERS D´ASSEMBLAGE 	2	70x135	300
LB2	LOFT FLOOR BEAM-SCHLAFBODENBALKEN-SOLIVES DE L´ETAGE 	8	70x140	5340
LB1	LOFT FLOOR BEAM-SCHLAFBODENBALKEN-SOLIVES DE L´ETAGE 	2	70x140	2635
LB3	LOFT FLOOR BEAM-SCHLAFBODENBALKEN-SOLIVES DE L´ETAGE 	1	70x140	1200
FBI2	FLOORBEAMS-FUSSBODENBALKEN-POUTRES DE FONDATION IMPRÉGNÉS  IMM	2	45x70	5130
FBI1	FLOORBEAMS-FUSSBODENBALKEN-POUTRES DE FONDATION IMPRÉGNÉS  IMM	13	45x70	5040
FS2	LOFT FLOOR FIXING SLAT-SCHLAFBODEN BEFESTIGUNGSLEISTE-BAGUETTES POUR FIXER LES PLANCHER DE L´ETAGE 	1	45x70	4995
FS1	LOFT FLOOR FIXING SLAT-SCHLAFBODEN BEFESTIGUNGSLEISTE-BAGUETTES POUR FIXER LES PLANCHER DE L´ETAGE 	1	45x70	2460
RB1	ROOFBEAMS-DACHBALKEN-SOLIVES DE PLAFOND 	3	68x190	5980
RB3	ROOFBEAMS-DACHBALKEN-SOLIVES DE PLAFOND 	3	68x190	5980
RB2	ROOFBEAMS-DACHBALKEN-SOLIVES DE PLAFOND 	1	68x190	5980
F1	FLOORBOARD-FUSSBODENBRETT-PLANCHER  or-oder-ou	44+1 57+1	18x114 18x88	4995
L1	LOFT FLOOR BOARD-SCHLAFBODENBRETTER-PLANCHER  or-oder-ou	23+1 30+1	18x114 18x88	4995
L2	LOFT FLOOR BOARD-SCHLAFBODENBRETTER-PLANCHER  or-oder-ou	21+1 28+1	18x114 18x88	3750
R1	ROOFBOARD-DACHBRETT-VOLIGES  or-oder-ou	106+2 138+2	18x114 18x88	3270
FF1	FLOOR FILLET-FUSSBODENLEISTE-BAGUETTE DE FINITION DE PLANCHER 		18x35	40
GB1	GABLE BOARD-GIEBELBLENDE-PLANCHE DE RIVE 	4	18x120	3320
GS1	ROOF FELT FILLET-GIEBELLEISTE-BAGUETTES POUR FIXER LES PLANCHES DE RIVE 	4	18x70	3320
EB1	EAVE BOARD-TRAUFBRETT-LATTES SOUS VOLIGES 	4	18x90	2990
ES1	EAVE SLAT-TRAUFENLEISTE-BAGUETTES POUR FIXER LES LATTES SOUS VOLIGES 	4	30x40	2990
DB1	DIAMOND-RAUTE-ELÉMENTS DE DÉCORATION 	2	18x90	200
DT1	DOOR ASSEMBLING PROFILE-TÜR INSTALLIERUNGSPROFIL -TASSEAU DE FIXATION POUR PORTES 	2	18x25	1990
WT1	WINDOW ASSEMBLING PROFILE-FENSTER INSTALLIERUNGSPROFIL -TASSEAU DE FIXATION POUR FENÉTRE 	4	18x25	1050
WT2	WINDOW ASSEMBLING PROFILE-FENSTER INSTALLIERUNGSPROFIL -TASSEAU DE FIXATION POUR FENÉTRE 	2	18x25	640
WT3	WINDOW ASSEMBLING PROFILE-FENSTER INSTALLIERUNGSPROFIL -TASSEAU DE FIXATION POUR FENÉTRE	2	18x25	225

House Narbonne 25m2 70 ISO	Material	File Narbonne 25m2 70 ISO.dwg	Sheet 15

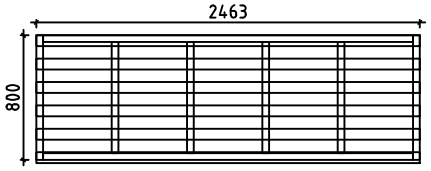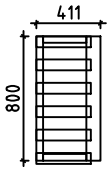Pos	Specification-Bestimmung-Spécification	PCS	Profile (mm)	L (mm)
B1	BOARD-BRETT-PLANCHE	1	18x70	2440
BB1		1	61x800	2463
B2	BOARD-BRETT-PLANCHE	1	18x70	420
BB2		1	61x800	411
SJ1	SCREW JOINT-GEWINDESTANGE -TIGES FILETÉS	4	M10	3270
LCM	LOFT FLOOR BEAM CONNECTING METAL- CONNECTEUR MÉTALLIQUE POUR SOLIVES DE L´ETAGE	4	76	120
	NAIL-NAGEL-CLOUS FOR-FÜR-POUR COATING FOR ROOF-BESCHICHTUNG FÜR DACH-REVÉTEMENT DE TOIT	600	ϕ2.5	20
	NAIL-NAGEL-CLOUS FOR-FÜR-POUR FF1	90	ϕ2.0	40
	NAIL-NAGEL-CLOUS FOR-FÜR-POUR F1, L1, L2, R1	2000	ϕ2.5	60
	SCREWS-SCHRAUBEN-VIS FOR-FÜR-POUR LCM	48	ϕ3.5	35
	SCREWS-SCHRAUBEN-VIS FOR-FÜR-POUR GB1, GS1, EB1, ES1, DB1, B1, B2	100	ϕ4.5	50
	SCREWS-SCHRAUBEN-VIS FOR-FÜR-POUR FS1, FS2	20	ϕ4.5	70
	SCREWS-SCHRAUBEN-VIS FOR-FÜR-POUR 005 FBI1, FBI2	70	ϕ4.5	90
	SCREWS-SCHRAUBEN-VIS FOR-FÜR-POUR LB1, LB2, LB3 RB1, RB2, RB3, WA-1, WB-1	90	ϕ6.0	160
	COATING FOR ROOF-BESCHICHTUNG FÜR DACH-REVÉTEMENT DE TOIT	4,0	R = 15m	
	STAIRS-TREPPE-ESCALIER + handrail	1	800 1240x2460	2295

House	Material	File	Sheet
Narbonne 25m2 70 ISO		Narbonne 25m2 70 ISO.dwg	16

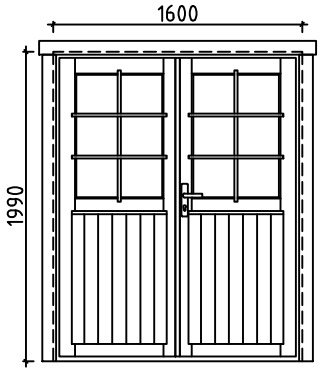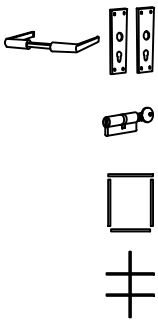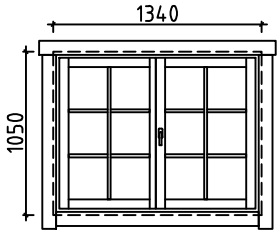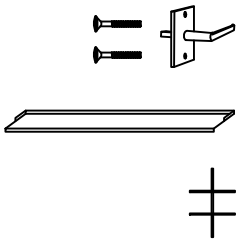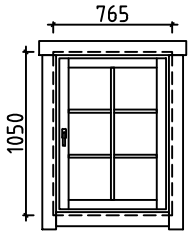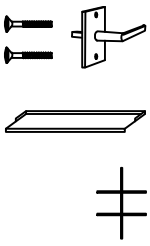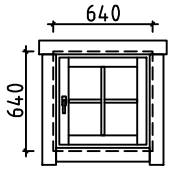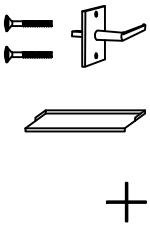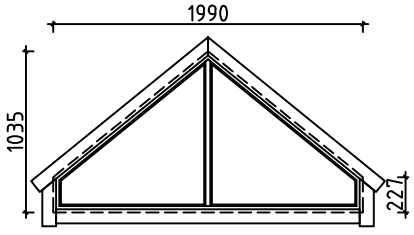Pos	Specification-Bestimmung-Spécification	PCS	Profile (mm)	L (mm)
	DOUBLEDOOR-DOPPELTÜR-DOUBLE PORTE (right-rechts-droit) ORT__1H P  	1 1 1 1 2	1600	1990
	DDOUBLE WINDOW-DOPPEL FENSTER-DOUBLE FENÉTRE (right-rechts-droit) ORT__1H P  	1 1 1 2	1340	1050
	WINDOW-FENSTER-FENÉTRE (right-rechts-droit) ORT__1H P  	1 1 1 1	765	1050
	WINDOW-FENSTER-FENÉTRE (right-rechts-droit) ORT__1H P  	1 1 1 1	640	640
	WINDOW-FENSTER-FENÉTRE (closed-feststehend-fermé) ORT__1H__K 	1	1990	1035

House Narbonne 25m2 70 ISO	Material	File Narbonne 25m2 70 ISO.dwg	Sheet 17

#001	2	5980	1
#002	1	5980	1
#003	1,2	5700	2
#004	1,2	5520	2
#005	1,2	5340	2
#006	1,2	5340	30
#007	1	5340	1
#008	1	5340	1
#009	2	5340	1
#010	2	5340	1
#011	A	5340	1
#012		5340	1
#013	A,B	5340	30
#014	B	5340	1
#015	A	5238	1
#016	B	2860	7
#017	A	2381	1
#018	A	2056	2
#019	2	1995	16
#020	A,B	1905	2
#021	B	1670	2
#022	B	1619	2
#023	A	1580	2
#024	A	1580	2
#025	B	1548	2
#026	B	1405	2
#027	A	1342	2
#028	B	1333	2
#029	B	1238	2
#030	B	1215	8
#031	B	1190	2
#032	B	1024	1
#033	B	1024	1
#034	A,B	952	2
#035	B	952	1
#036	A	952	1
#037	B	870	23
#038	A	865	1
#039	A	865	1
#040	A,B	208	4
#041	A,B	178	12