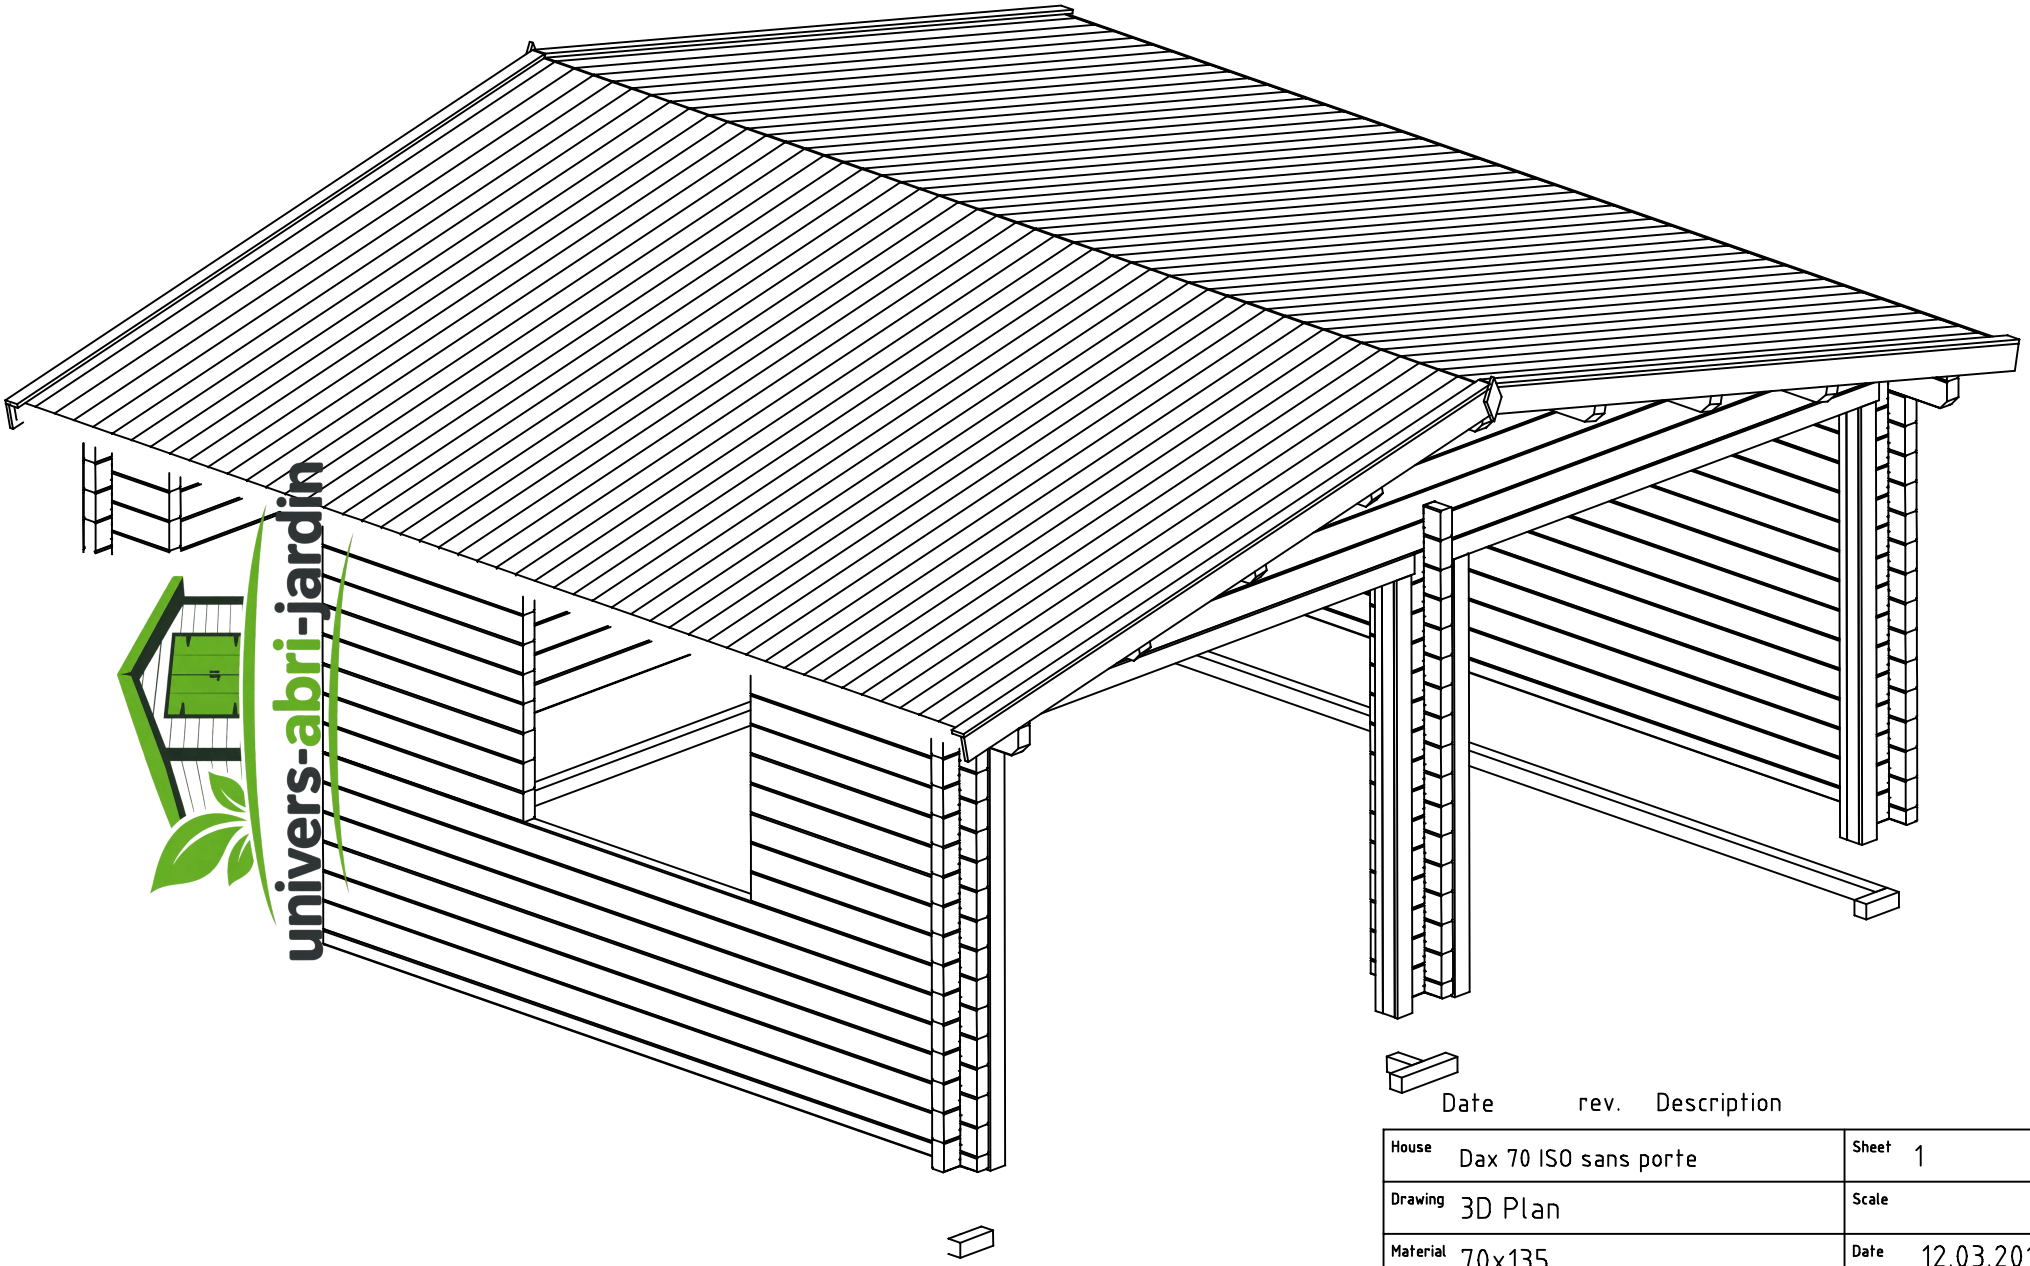

univers-abri-jardin

Date rev. Description

House	Dax 70 ISO sans porte	Sheet	1
Drawing	3D Plan	Scale	
Material	70x135	Date	12.03.2018
Drawer	RP	File	Dax 70 ISO sans porte 3D.dwg

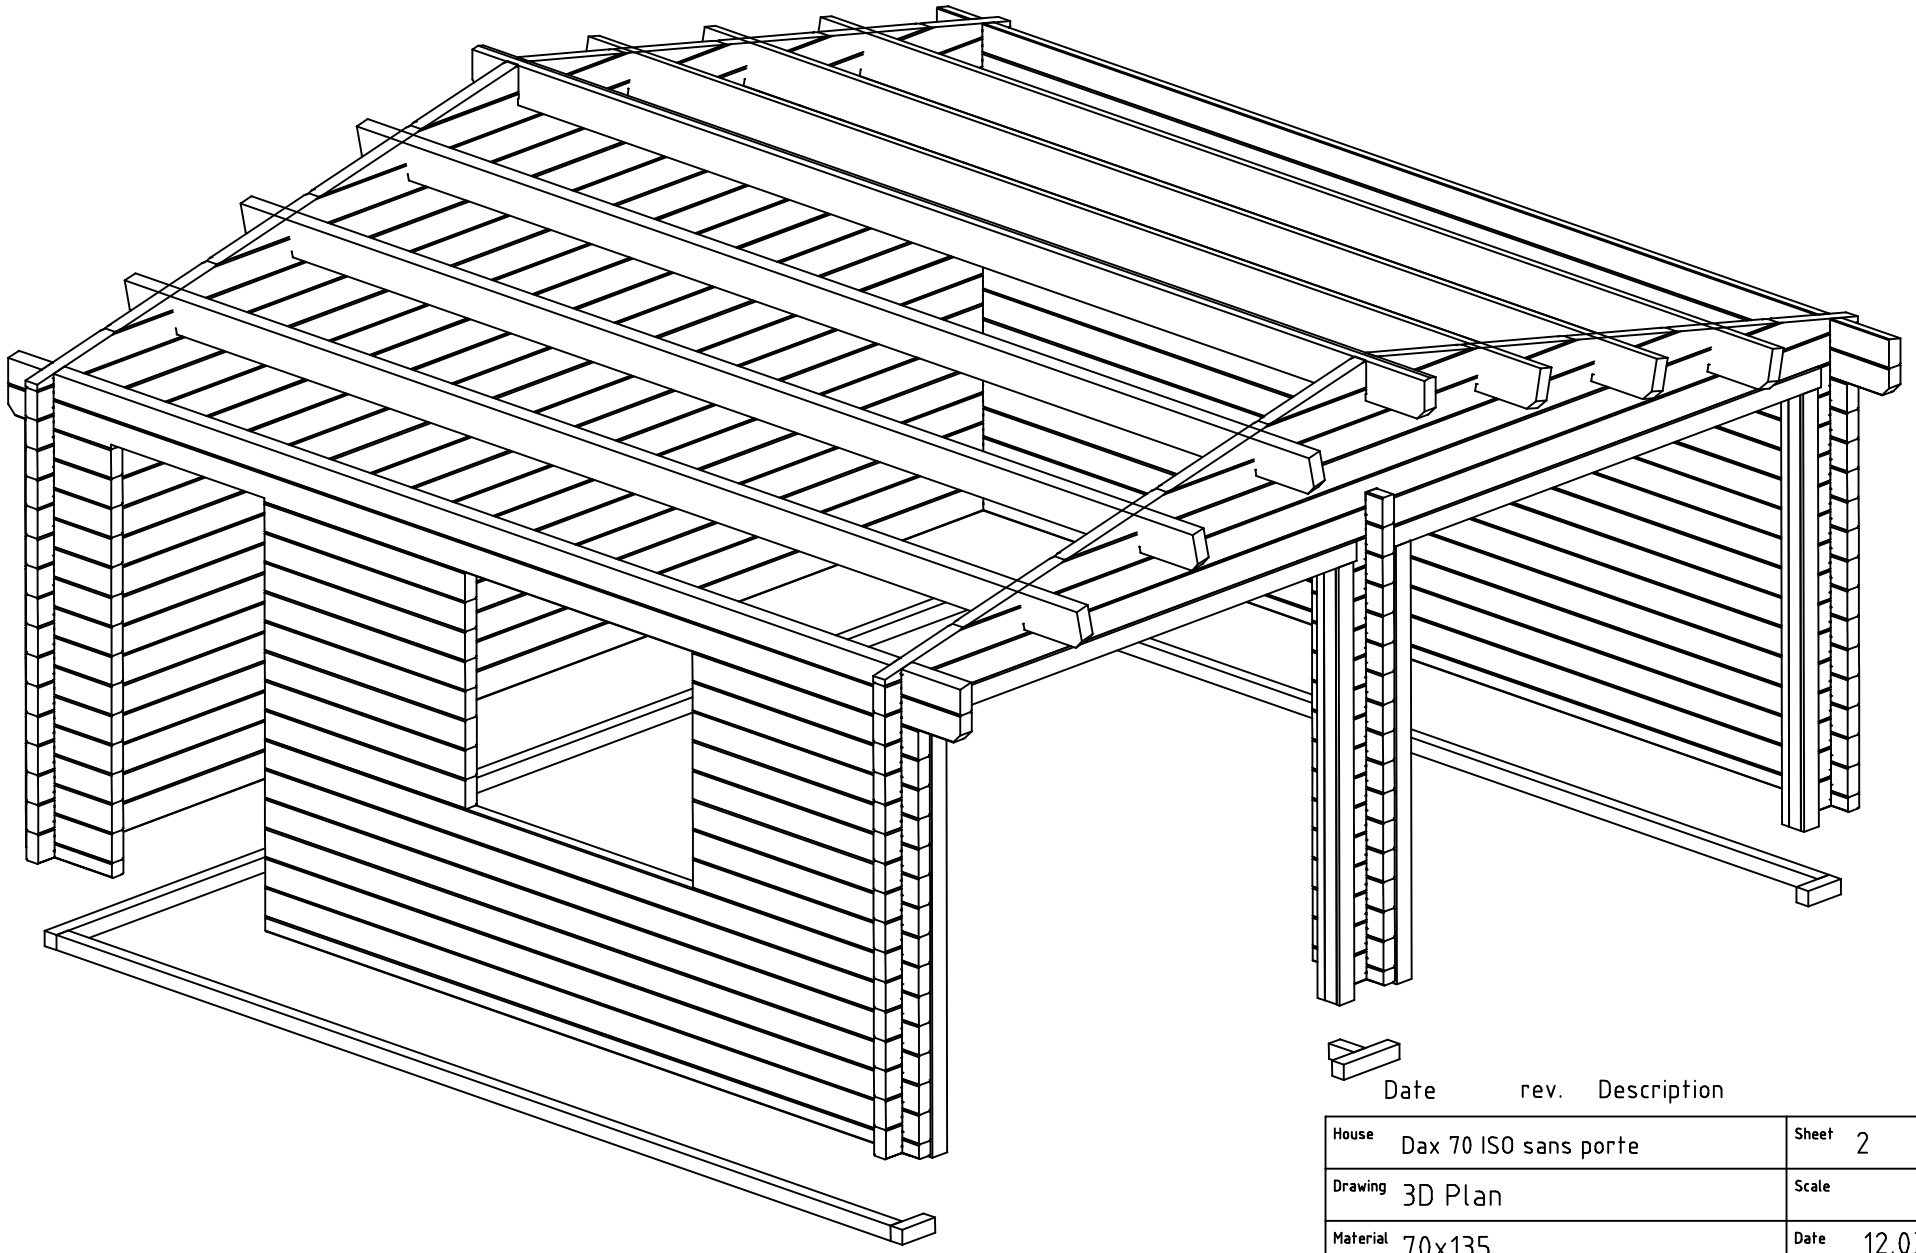

Date rev. Description

House	Dax 70 ISO sans porte	Sheet	2
Drawing	3D Plan	Scale	
Material	70x135	Date	12.03.2018
Drawer	RP	File	Dax 70 ISO sans porte 3D.dwg

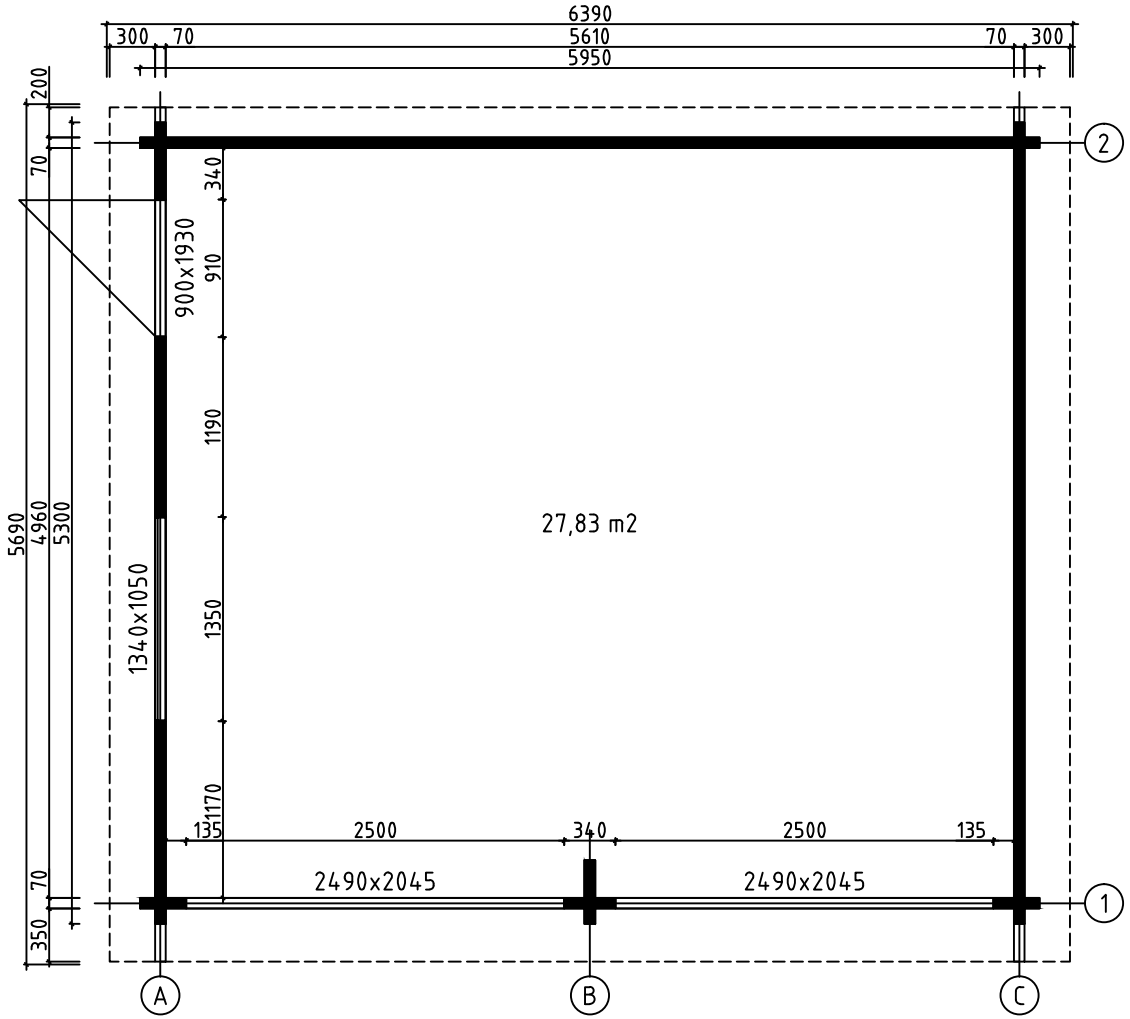

House	Dax 70 ISO sans porte	Sheet	3
Drawing	PLAN DE MASSE	Scale	1:50
Material	70x135	Date	12.03.2018
Drawer	RP	File	Dax 70 ISO sans porte.dwg

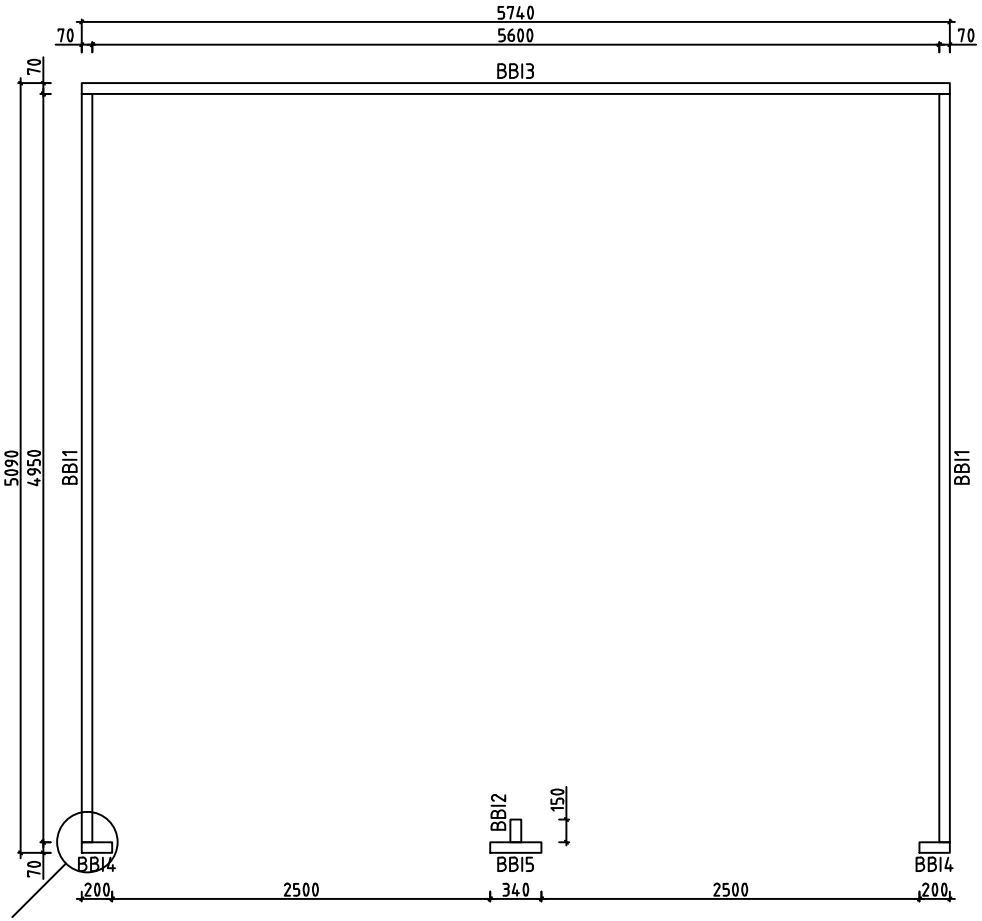

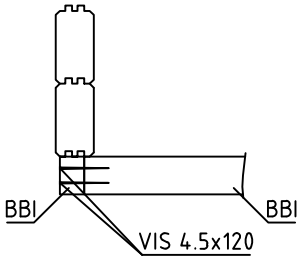

House	Dax 70 ISO sans porte	Sheet	4
Drawing	LAMBOURDES	Scale	1:50
Material	70x70	Date	12.03.2018
Drawer	RP	File	Dax 70 ISO sans porte.dwg

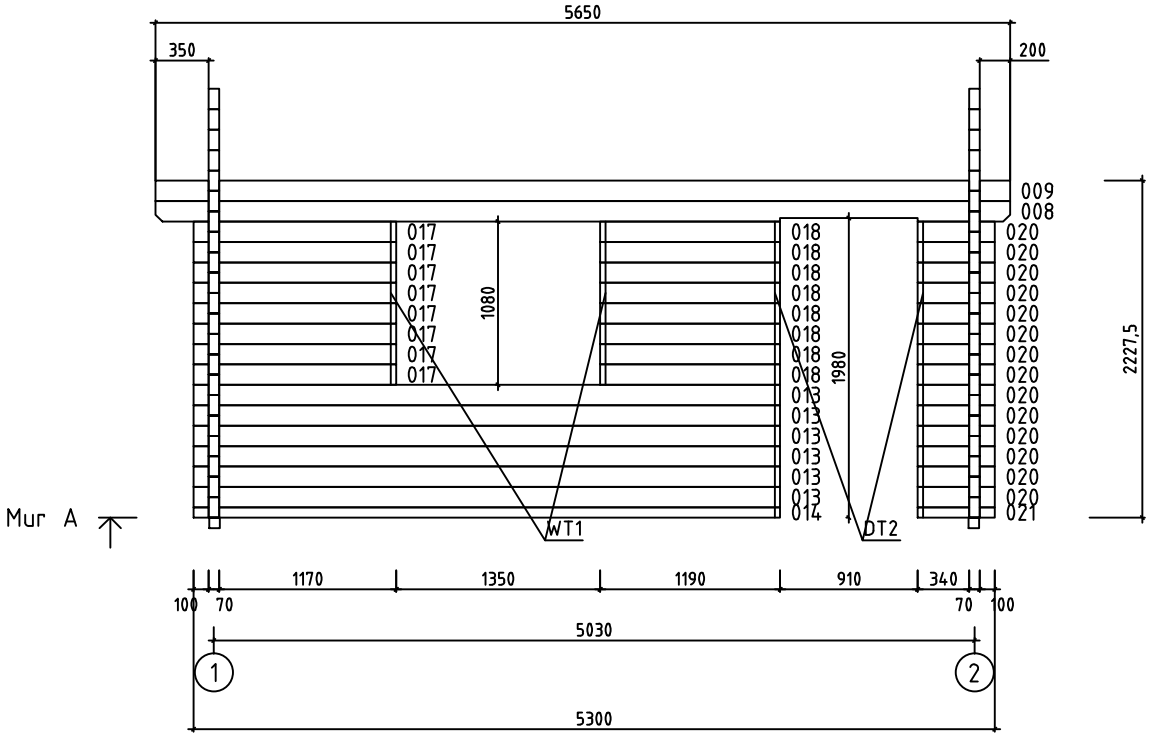

House	Dax 70 ISO sans porte	Sheet	5
Drawing	MUR A	Scale	1:50
Material	70x135	Date	12.03.2018
Drawer	RP	File	Dax 70 ISO sans porte.dwg

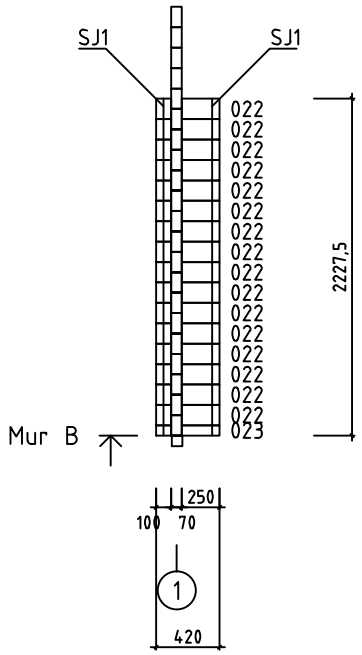

House	Dax 70 ISO sans porte	Sheet	6
Drawing	MUR B	Scale	1:50
Material	70x135	Date	12.03.2018
Drawer	RP	File	Dax 70 ISO sans porte.dwg

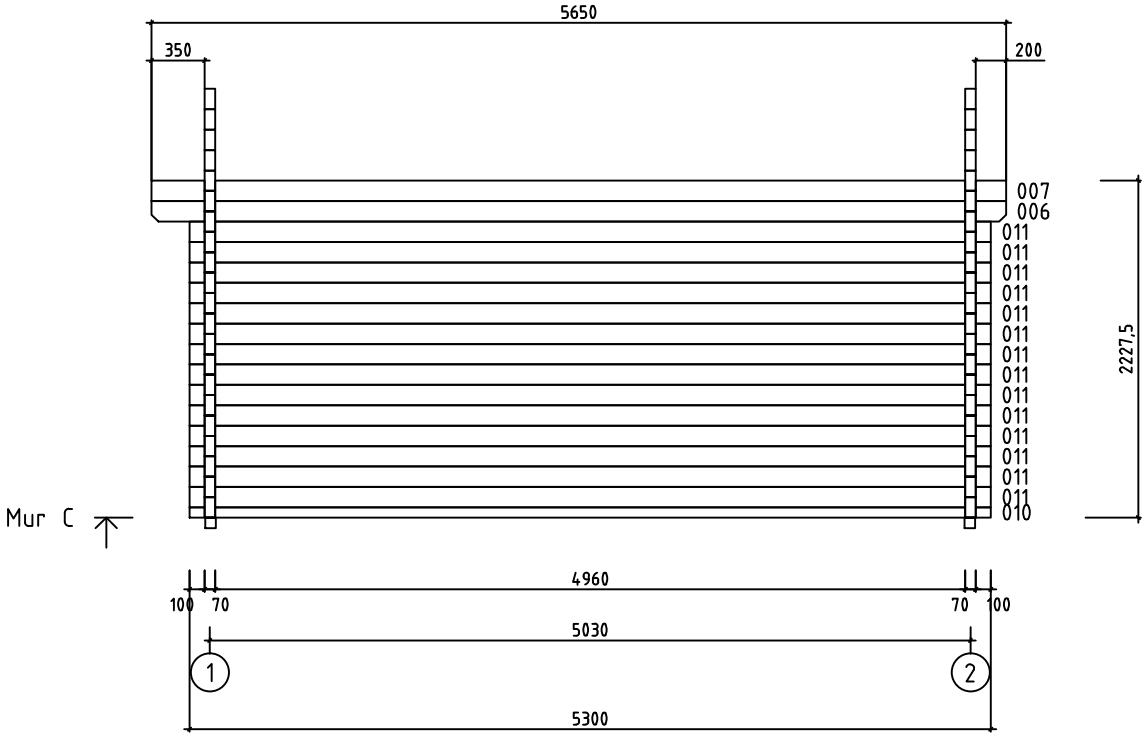

House	Dax 70 ISO sans porte	Sheet	7
Drawing	MUR C	Scale	1:50
Material	70x135	Date	12.03.2018
Drawer	RP	File	Dax 70 ISO sans porte.dwg

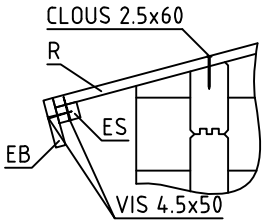

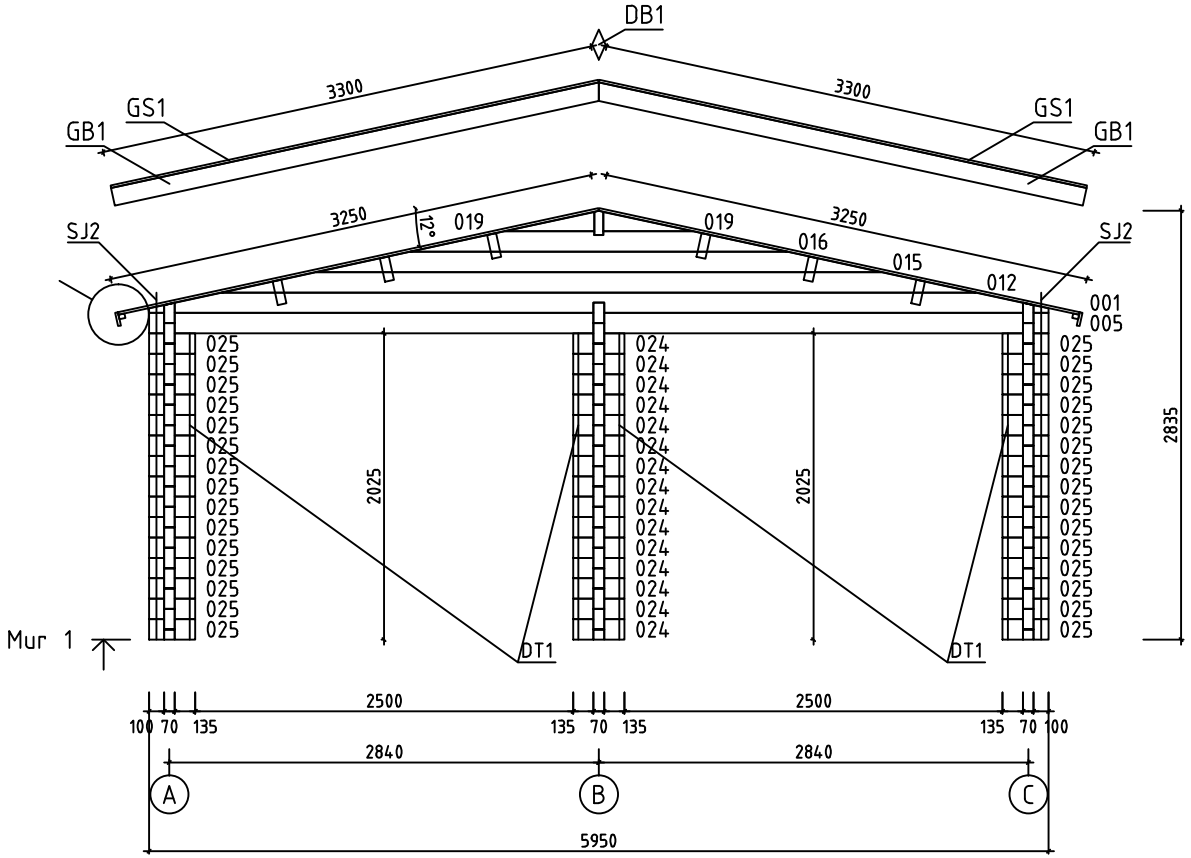

House	Dax 70 ISO sans porte	Sheet	8
Drawing	MUR 1	Scale	1:50
Material	70x135	Date	12.03.2018
Drawer	RP	File	Dax 70 ISO sans porte.dwg

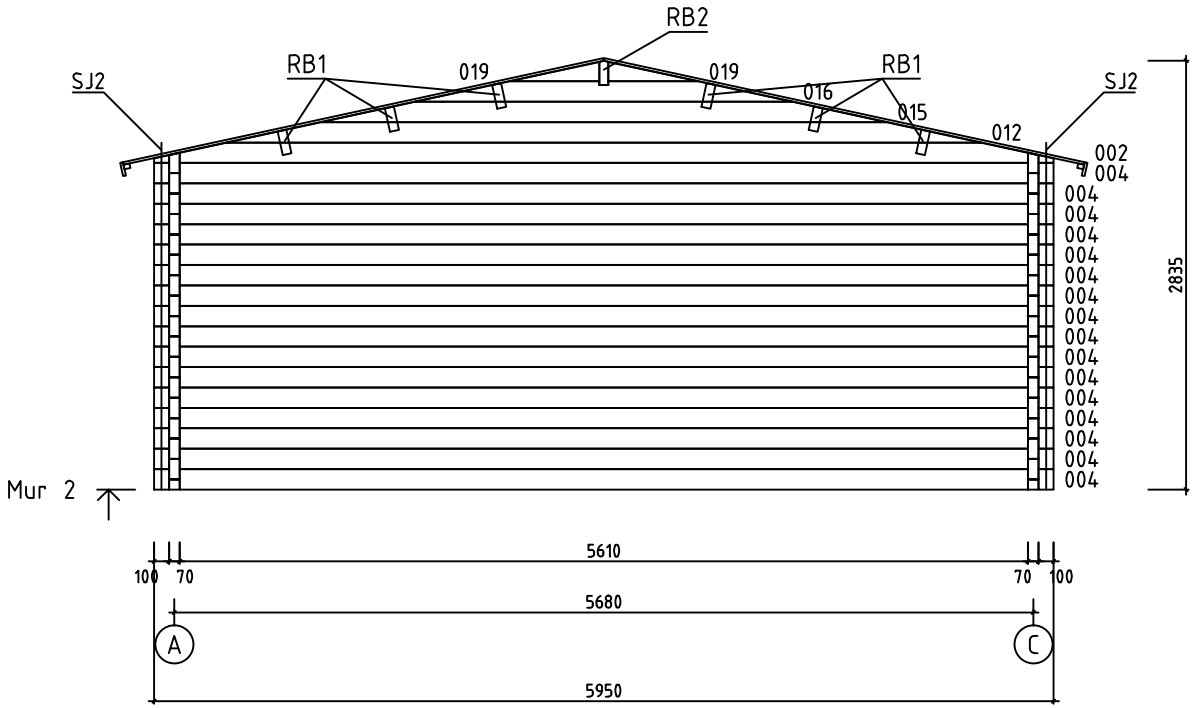

House	Dax 70 ISO sans porte	Sheet	9
Drawing	MUR 2	Scale	1:50
Material	70x135	Date	12.03.2018
Drawer	RP	File	Dax 70 ISO sans porte.dwg

Pos	Spécification	PZS	Profile (mm)	L (mm)
003	MADRIER DE RÉSERVE 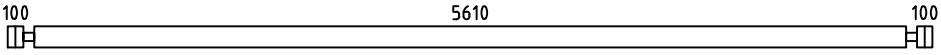	1	70x135	5950
004	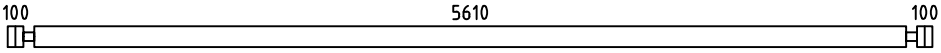	16	70x135	5950
005	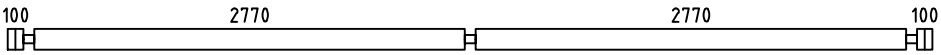	1	70x135	5950
006	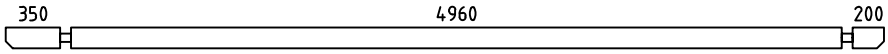	1	70x135	5650
007	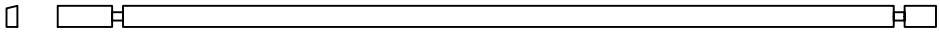	1	70x135	5650
008	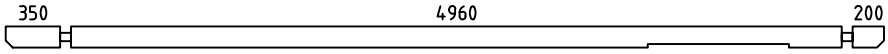	1	70x135	5650
009	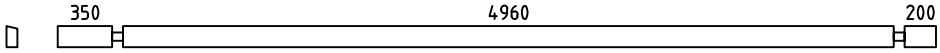	1	70x135	5650
010	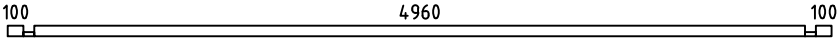	1	70x68	5300
011	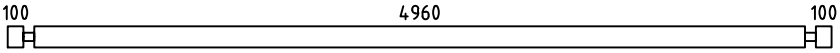	14	70x135	5300
013	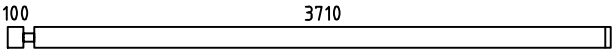	6	70x135	3880
014	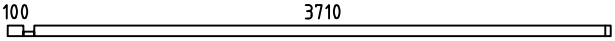	1	70x68	3880
017	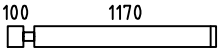	8	70x135	1340
018	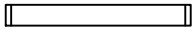	8	70x135	1190
020		14	70x135	510
021		1	70x68	510
022		16	70x135	420
023		1	70x68	420
024		15	70x135	340
025		30	70x135	305
W1-1	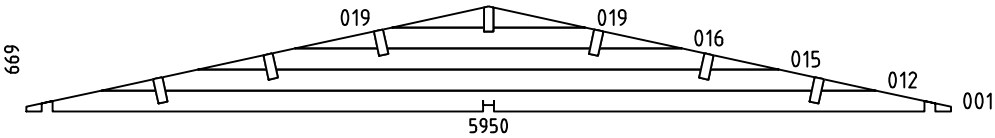	1	70x669	5950
W2-1	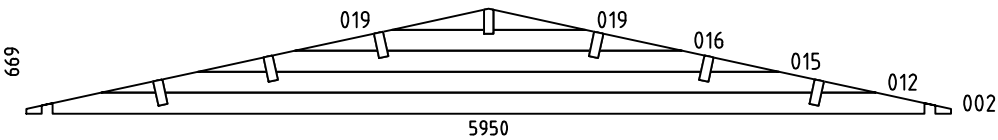	1	70x669	5950
HB	MADRIERS D´ASSEMBLAGE 	2	70x135	300
BBI3	LAMBOURDES IMM	1	70x70	5740

House Dax 70 ISO sans porte	Material	File Dax 70 ISO sans porte.dwg	Sheet 10

Pos	Spécification	PZS	Profile (mm)	L (mm)
BBI1	LAMBOURDES IMM	2	70x70	4950
BBI5	LAMBOURDES IMM	1	70x70	340
BBI4	LAMBOURDES IMM	2	70x70	200
BBI2	LAMBOURDES IMM	1	70x70	150
FS1	MADRIER DE FIXATION DU MOTEUR ÉLECTRQUE 	2	45x90	5680
RB1	SOLIVES DE PLAFOND 4960 	6	68x190	5650
RB2	SOLIVES DE PLAFOND 4960 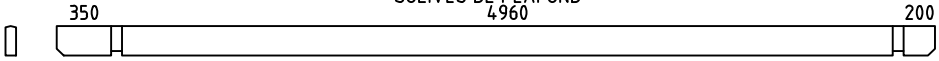	1	68x190	5650
R1	VOLIGES ou	100+2 130+2	18x114 18x88	3250
GB1	PLANCHE DE RIVE 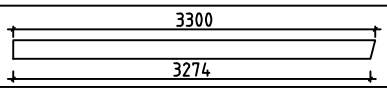	4	18x120	3300
GS1	BAGUETTES POUR FIXER LES PLANCHES DE RIVE	4	18x70	3300
EB1	LATTES SOUS VOLIGES	4	18x90	2825
ES1	BAGUETTES POUR FIXER LES LATTES SOUS VOLIGES 	4	30x40	2825
DB1	ELÉMENTS DE DÉCORATION 	2	18x90	200
DT1	TASSEAU DE FIXATION POUR PORTES	4	18x25	1990
DT2	TASSEAU DE FIXATION POUR PORTES 	2	18x25	1930
WT1	TASSEAU DE FIXATION POUR PORTES 	2	18x25	1050
SJ1	TIGES FILETÉS  	2	M10	2260
SJ2	TIGES FILETÉS  	4	M10	2230
LCM	CONNECTEUR MÉTALLIQUE 	2	45	135
	CLOUS POUR LE REVÉTEMENT DE TOIT 	570	⌀2.5	20
	CLOUS POUR R1 	660	⌀2.5	60
	VIS POUR LCM	24	⌀3.5	35
	VIS POUR GB1, GS1, EB1, ES1, DB1, L1, L2	120	⌀4.5	50
	VIS POUR 010, 014, 021, 023, FS1, P1, P2, P3, P4	80	⌀4.5	90
	VIS POUR BBI1, BBI2, BBI3, BBI4, BBI5	10	⌀5.0	120

House	Material	File	Sheet
Dax 70 ISO sans porte		Dax 70 ISO sans porte.dwg	11

Pos	Spécification	PZS	Profile (mm)	L (mm)
	VIS POUR W1-1, W2-1, RB1, RB2 	40	⌀6.0	160
	REVÉTEMENT DE TOIT 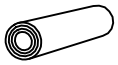	4,0	R = 15m	
	PORTE (gauche) ORT__1H V 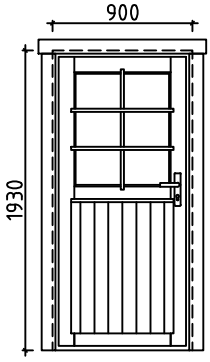 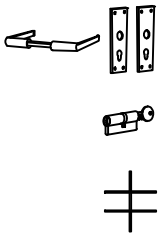	1 1 1 1	900	1930
	DOUBLE FENÉTRE (droit) ORT__1H P 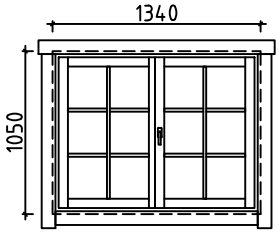 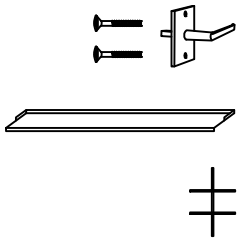	1 1 1 2	1340	1050

House Dax 70 ISO sans porte	Material	File Dax 70 ISO sans porte.dwg	Sheet 12

Pos	Spécification	PZS	Profile (mm)	L (mm)
P1	TRAVERSE HAUTE	2	43x190	2720
P2	MONTANT DU CADRE	4	43x140	2000
P3	MONTANT DU CADRE	2	45x70	2400
P4	MONTANT DU CADRE	4	45x70	2045
L1	TRAVERSE HAUTE	2	18x90	2620
L2	TRAVERSE HAUTE	4	18x90	2000
		2	131x2190	2720

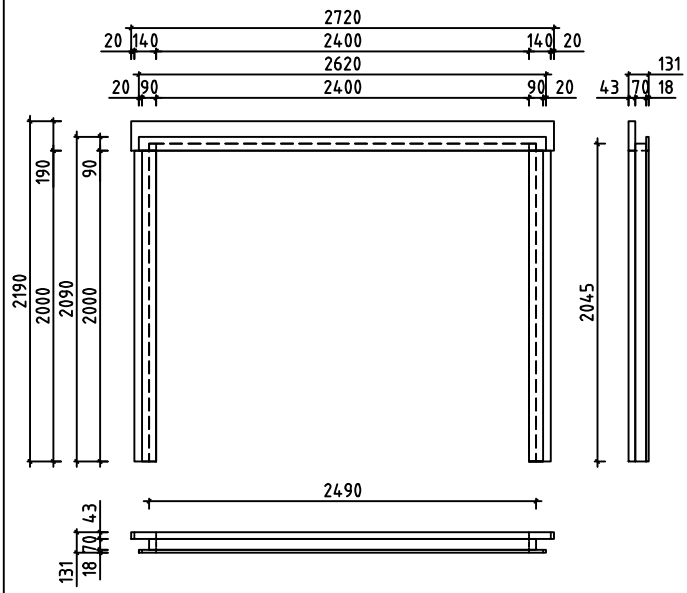

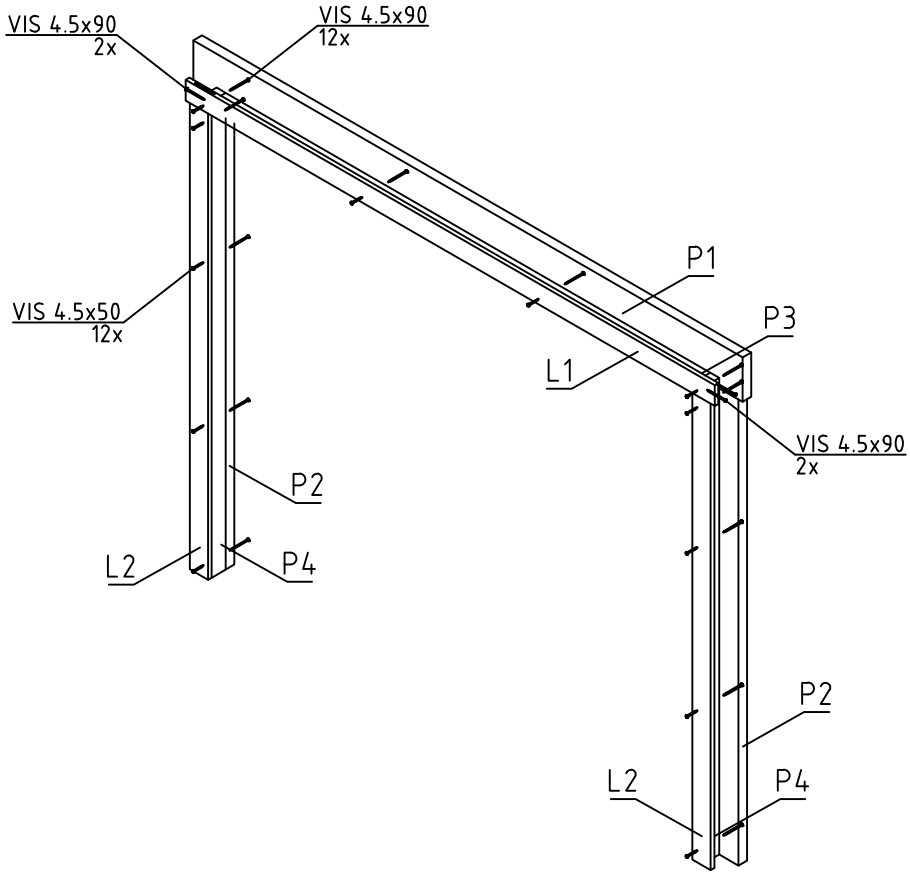

House	Material	File	Sheet
Dax 70 ISO sans porte		Dax 70 ISO sans porte.dwg	13

#001	1	5950	1
#002	2	5950	1
#003		5950	1
#004	2	5950	16
#005	1	5950	1
#006	C	5650	1
#007	C	5650	1
#008	A	5650	1
#009	A	5650	1
#010	C	5300	1
#011	C	5300	14
#012	1,2	4987	2
#013	A	3880	6
#014	A	3880	1
#015	1,2	3740	2
#016	1,2	2493	2
#017	A	1340	8
#018	A	1190	8
#019	1,2	593	4
#020	A	510	14
#021	A	510	1
#022	B	420	16
#023	B	420	1
#024	1	340	15
#025	1	305	30