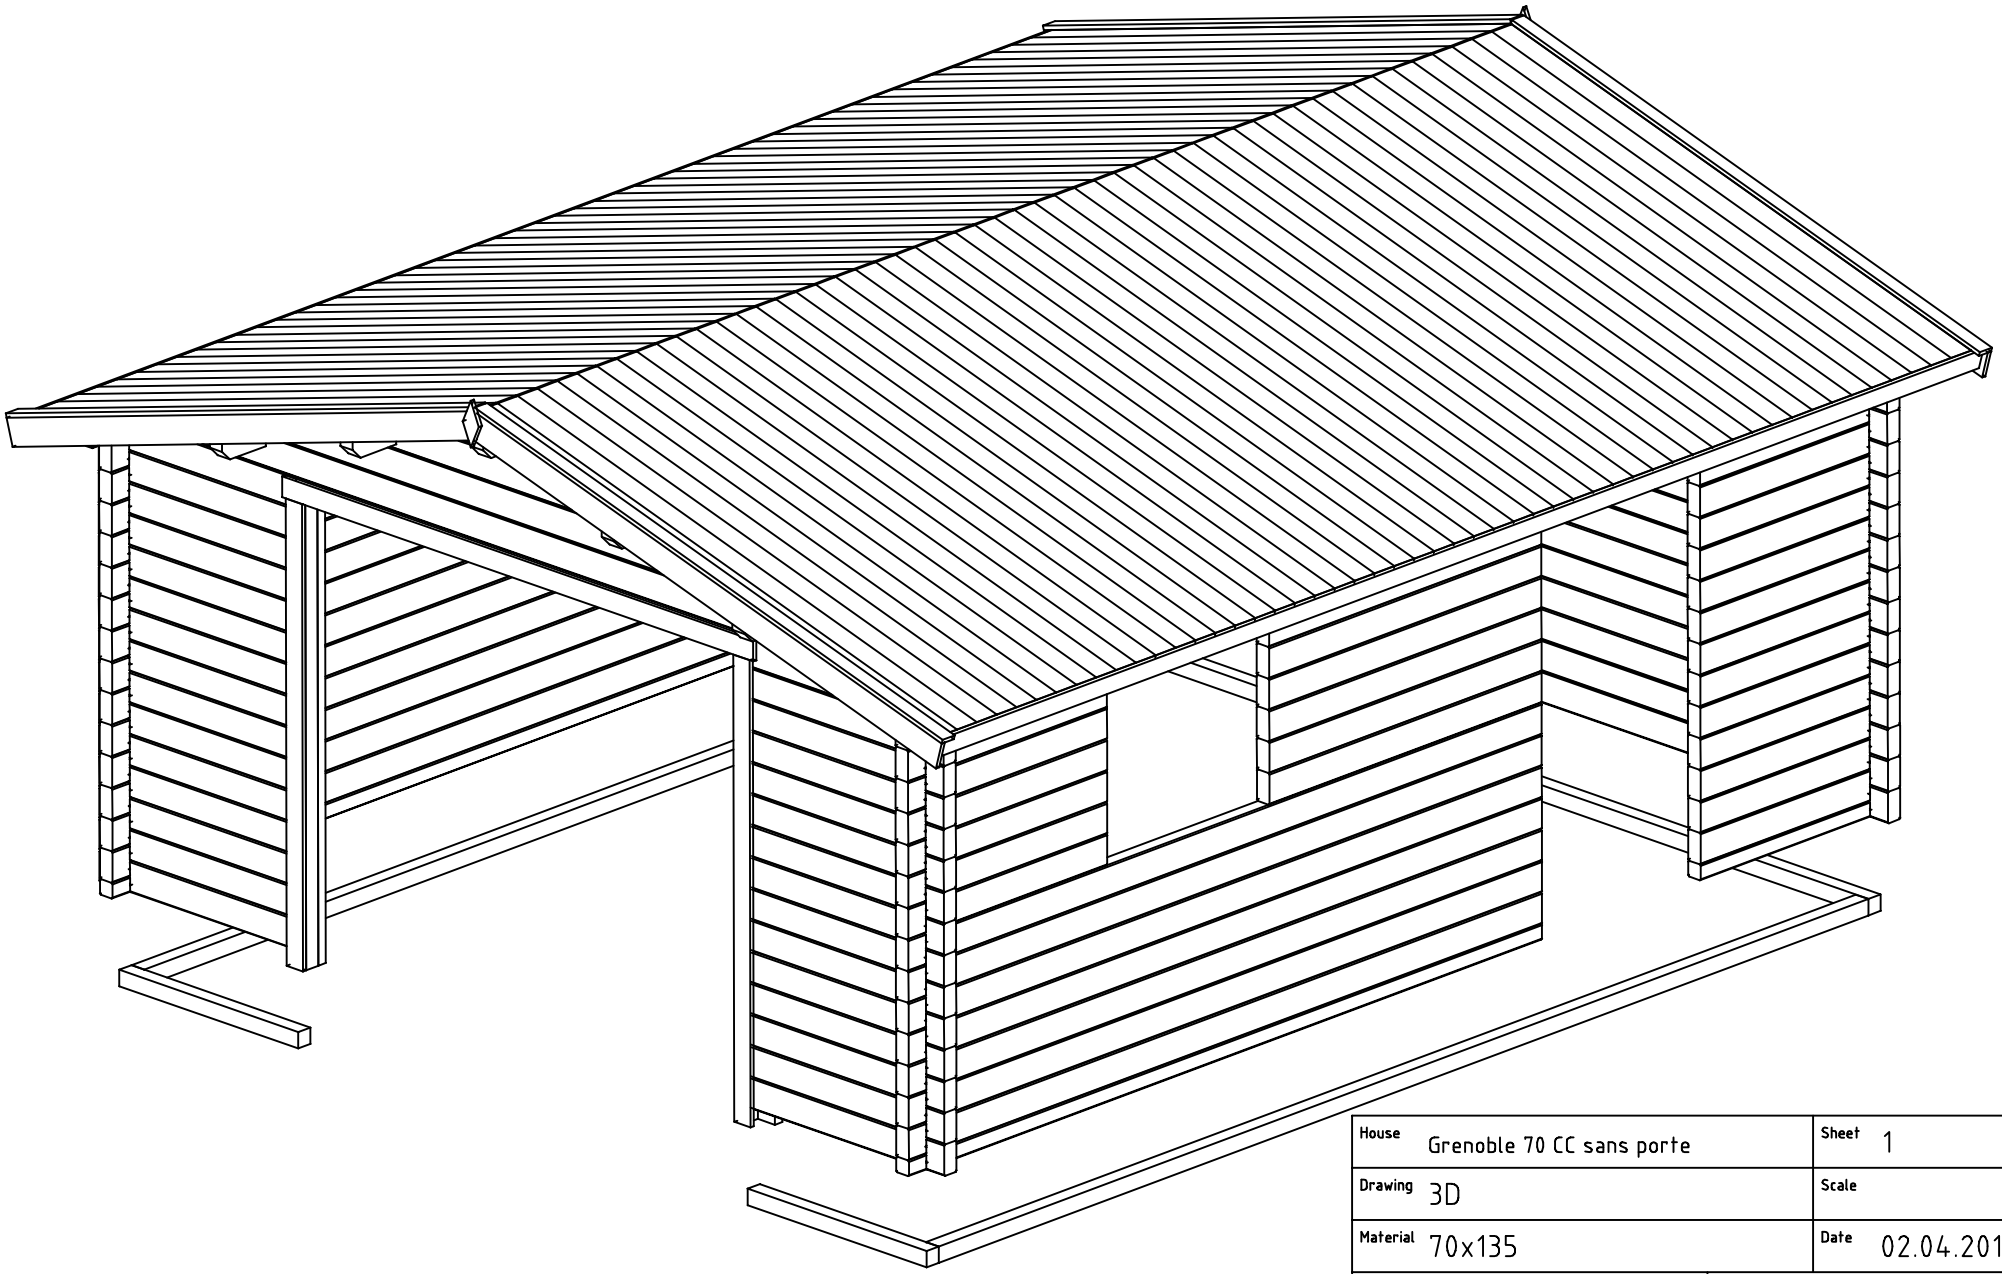
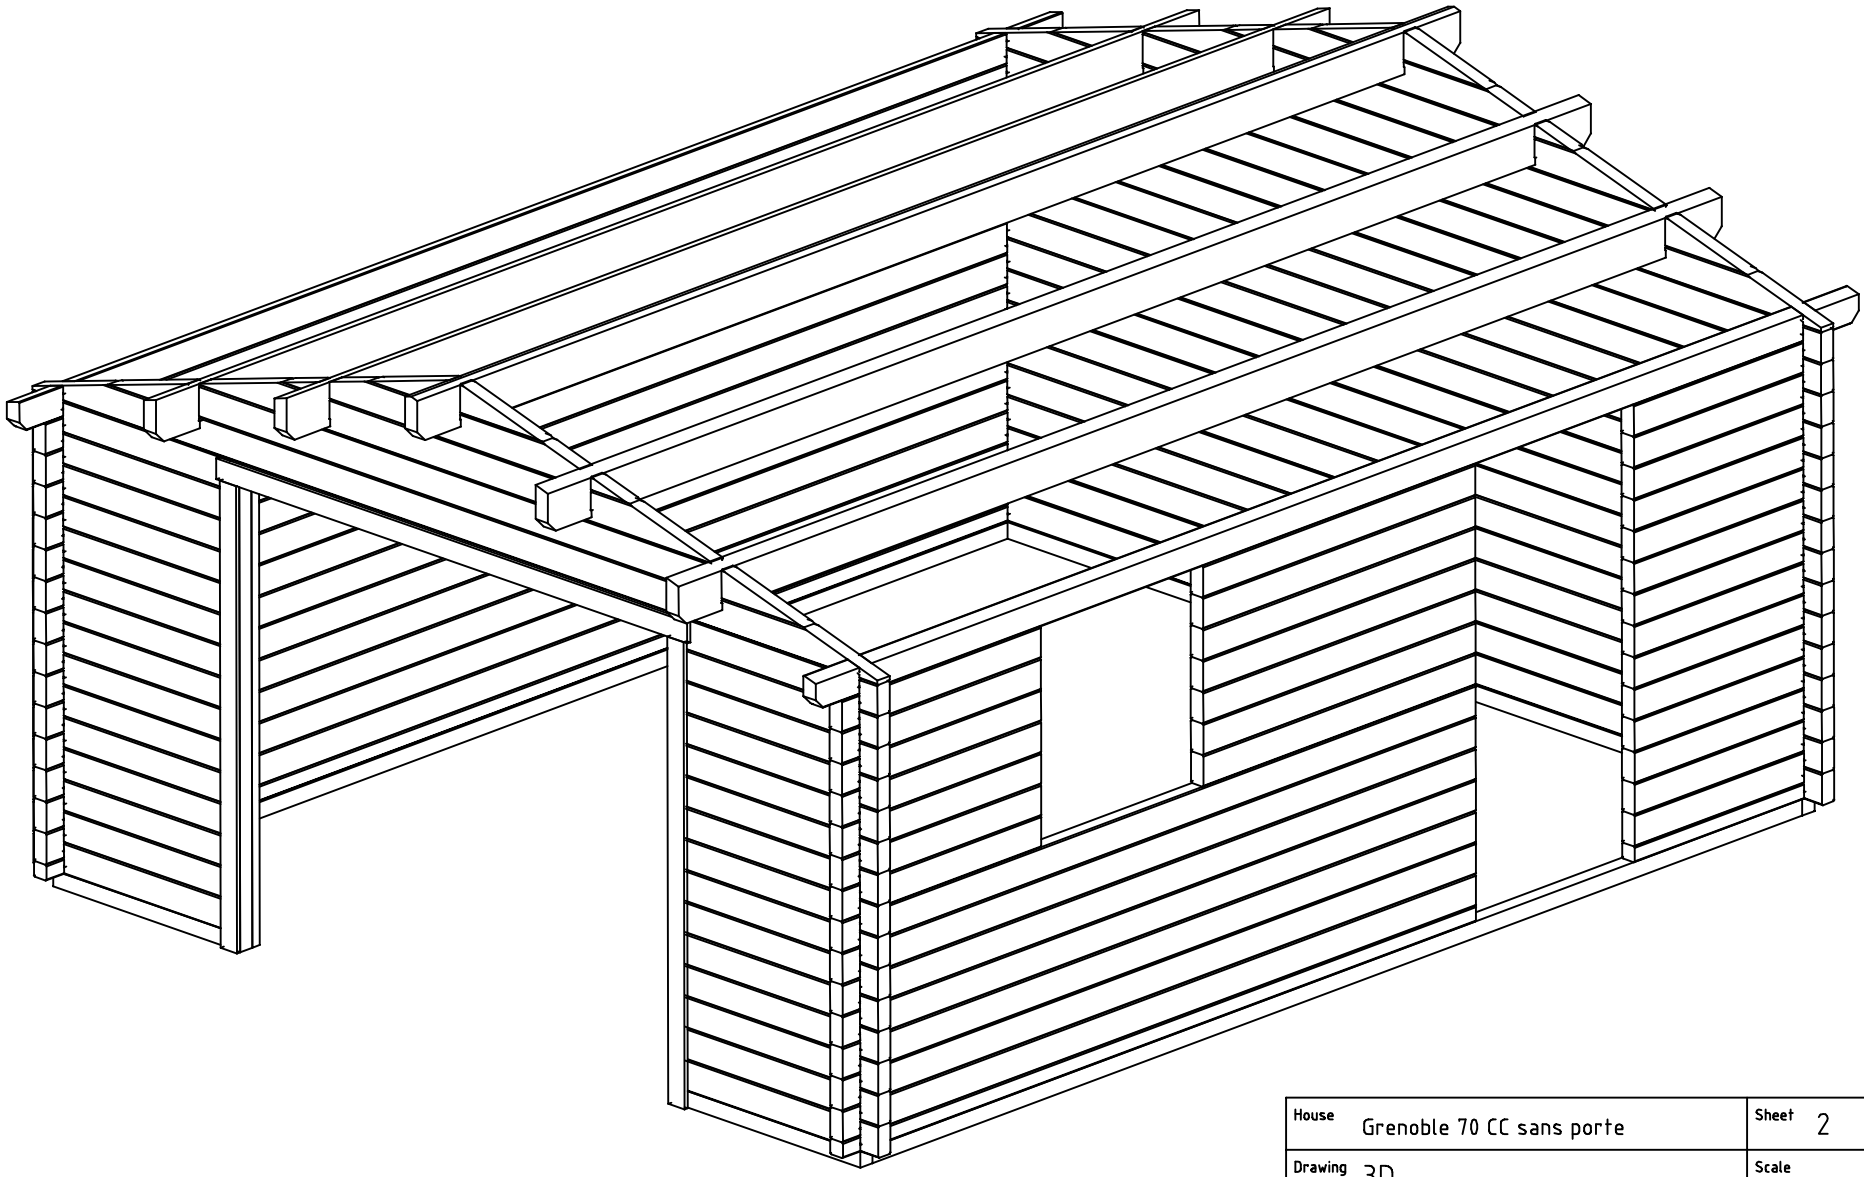
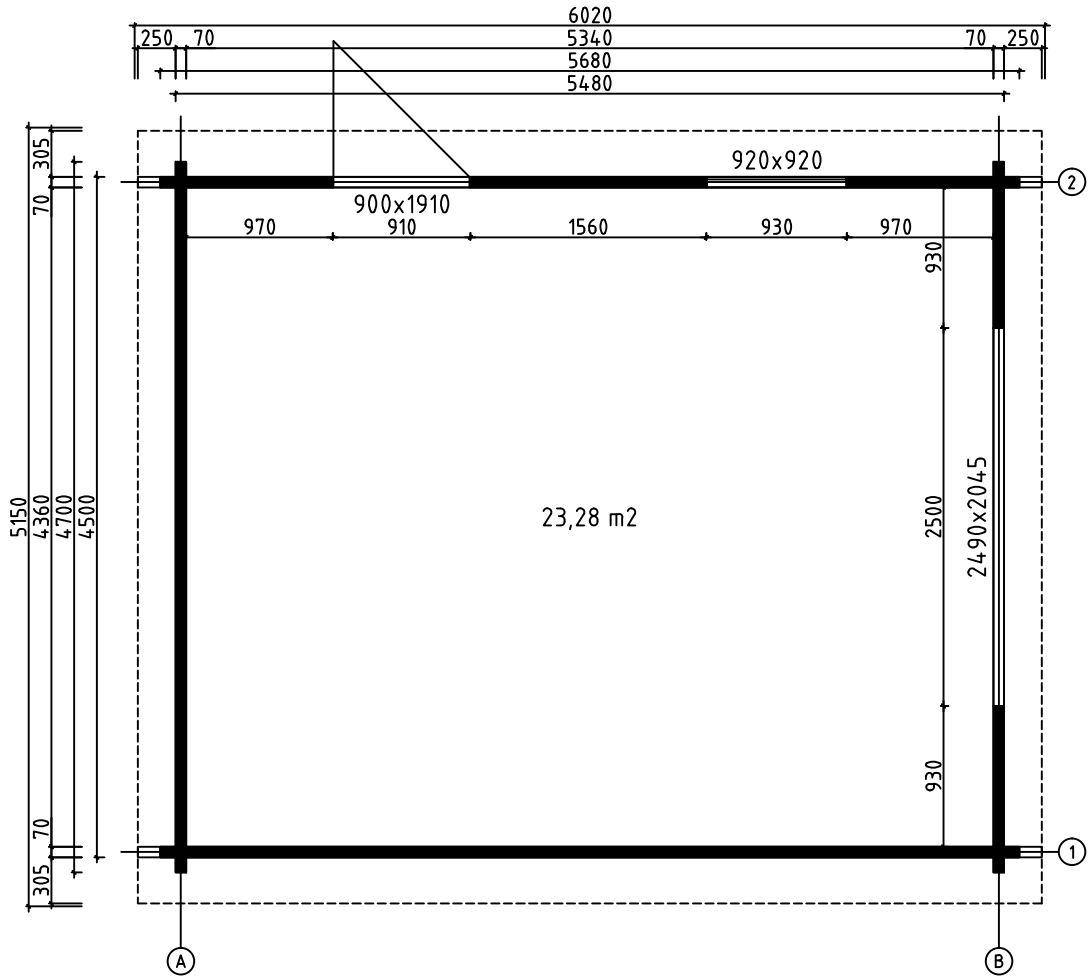



House	Grenoble 70 CC sans porte	Sheet	1
Drawing	3D	Scale	
Material	70x135	Date	02.04.2019
Drawer	RP	File	Grenoble 70 ISO sans porte 3D.dwg




House	Grenoble 70 CC sans porte	Sheet	2
Drawing	3D	Scale	
Material	70x135	Date	02.04.2019
Drawer	RP	File	Grenoble 70 ISO sans porte 3D.dwg





House	Grenoble 70 ISO sans porte	Sheet	3
Drawing	GROUNDPLAN	Scale	1:50
Material	70x135	Date	02.04.2019
Drawer	RP	File	Grenoble 70 ISO sans porte.dwg

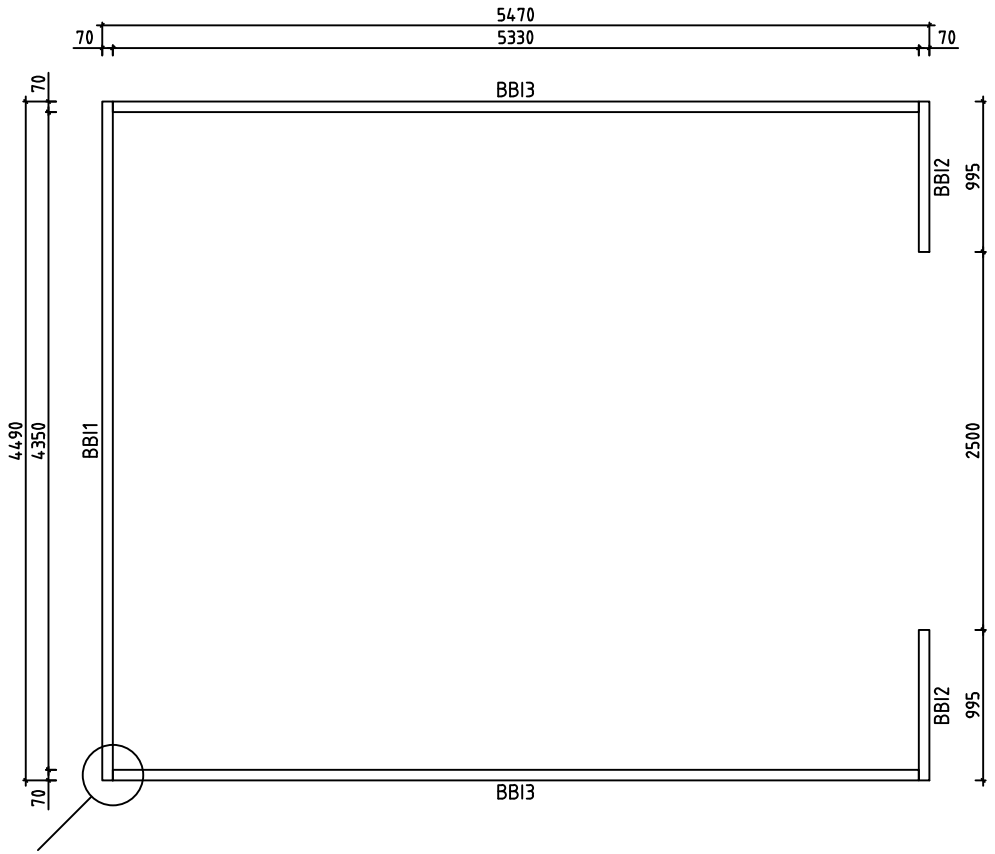

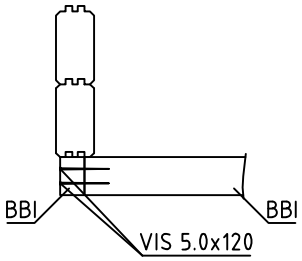



House	Grenoble 70 ISO sans porte	Sheet	4
Drawing	BASE BEAMS	Scale	1:50
Material	70x70	Date	02.04.2019
Drawer	RP	File	Grenoble 70 ISO sans porte.dwg

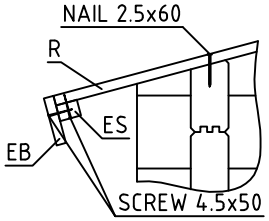

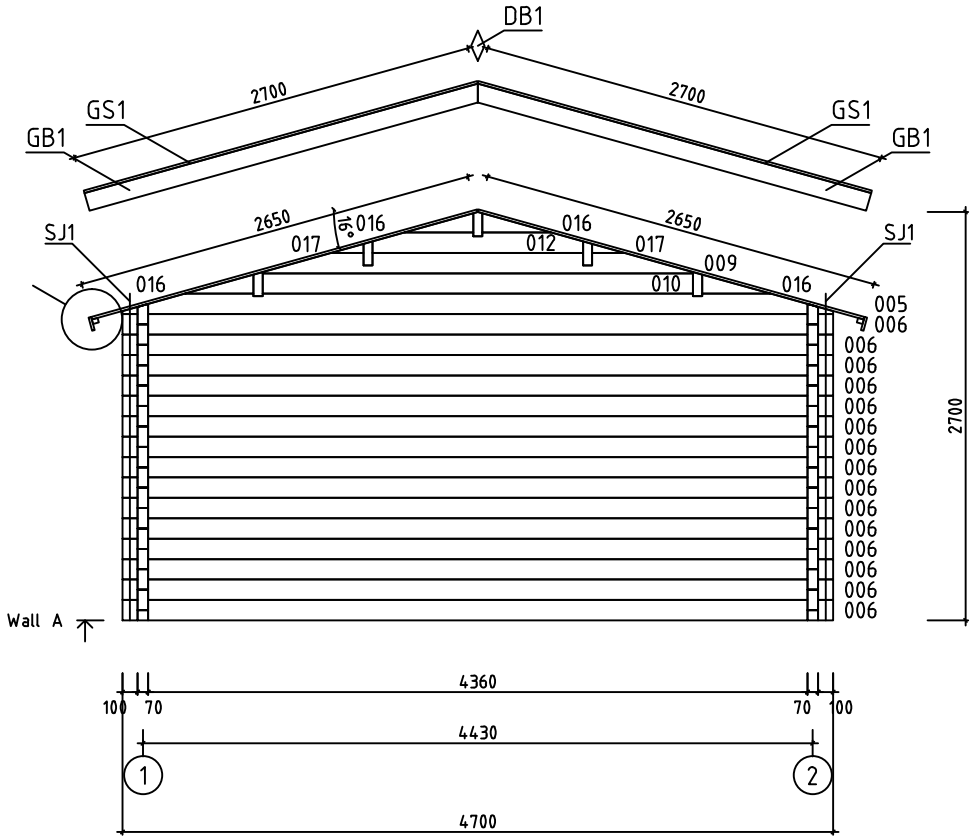


House	Grenoble 70 ISO sans porte	Sheet	5
Drawing	WALL A	Scale	1:50
Material	70x135	Date	02.04.2019
Drawer	RP	File	Grenoble 70 ISO sans porte.dwg
















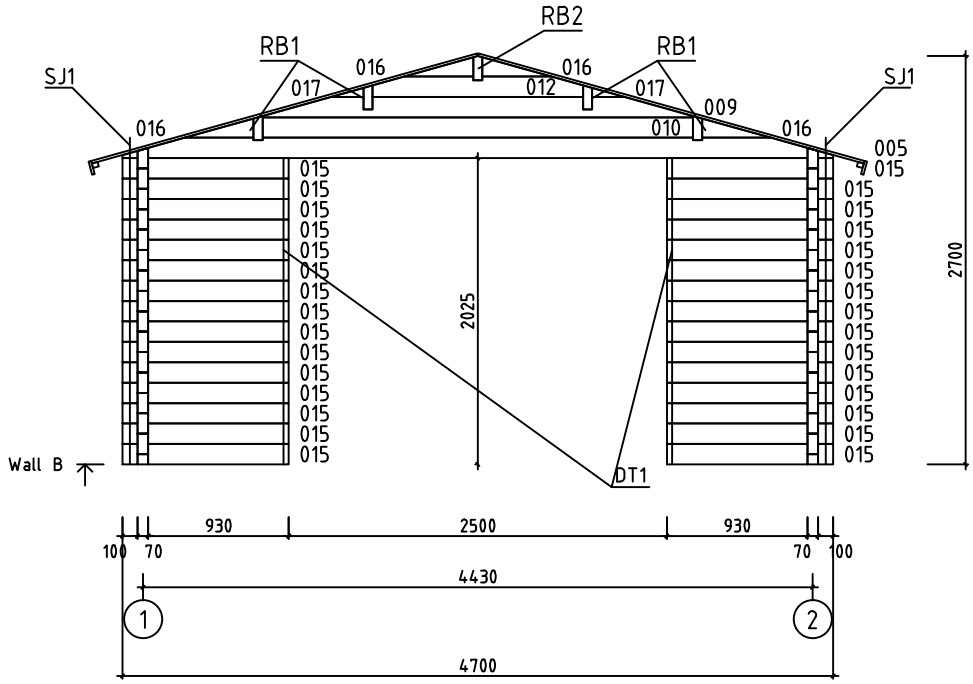

RB2
RB1
RB1
SJ1
SJ1
016
017
016
012
016
017
009
016
010
016
005
015
015
015

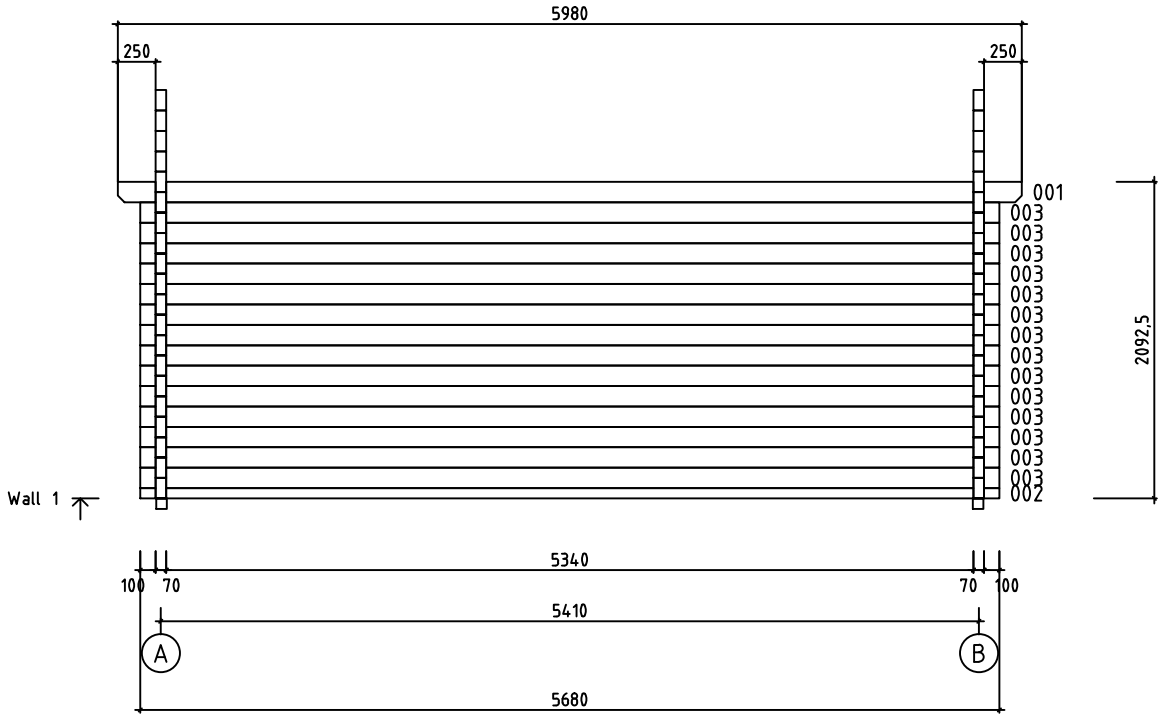



House	Grenoble 70 ISO sans porte	Sheet	7
Drawing	WALL 1	Scale	1:50
Material	70x135	Date	02.04.2019
Drawer	RP	File	Grenoble 70 ISO sans porte.dwg

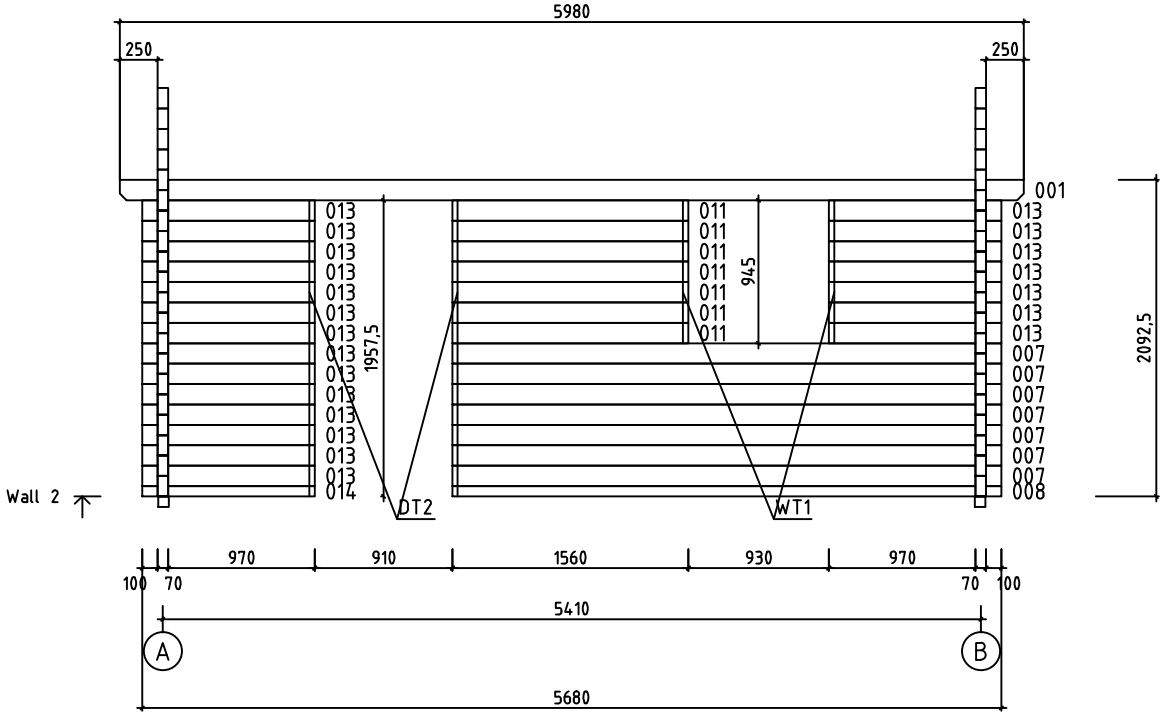

House	Grenoble 70 ISO sans porte	Sheet	8
Drawing	WALL 2	Scale	1:50
Material	70x135	Date	02.04.2019
Drawer	RP	File	Grenoble 70 ISO sans porte.dwg

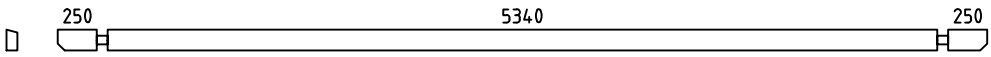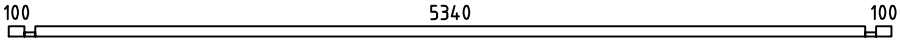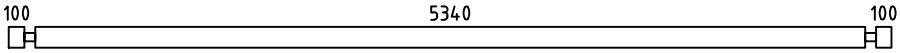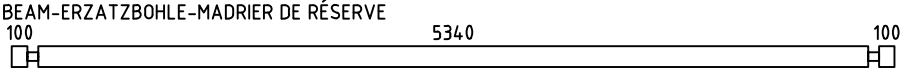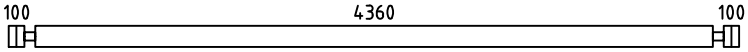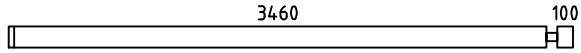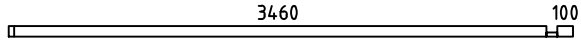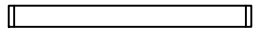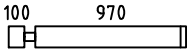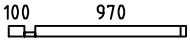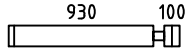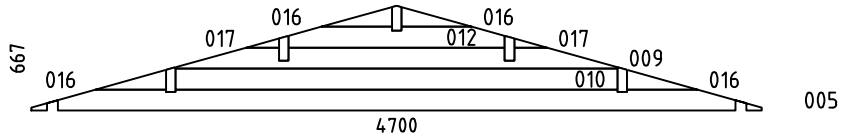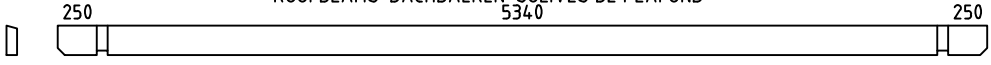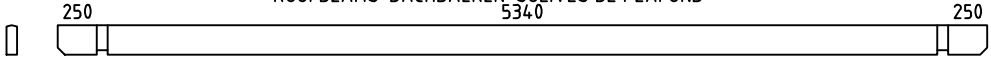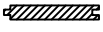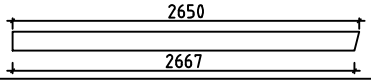
Pos	Specification-Bestimmung-Spécification	PCS	Profile (mm)	L (mm)
001		2	70x135	5980
002		1	70x68	5680
003		14	70x135	5680
004	SPARE BEAM-ERZATZBOHLE-MADRIER DE RÉSERVE 	1	70x135	5680
006		15	70x135	4700
007		7	70x135	3630
008		1	70x68	3630
011		7	70x135	1560
013		21	70x135	1140
014		1	70x68	1140
015		30	70x135	1100
WA-1 WB-1		2	70x135	1100
HB	HIT BLOCK-SCHLAGHÖLZER-MADRIERS D´ASSEMBLAGE 	2	70x135	300
BBI3	BASE FRAME-LAGERHÖLZER-LAMBOURDES IMM	2	70x70	5330
BBI1	BASE FRAME-LAGERHÖLZER-LAMBOURDES IMM	1	70x70	4490
BBI2	BASE FRAME-LAGERHÖLZER-LAMBOURDES IMM	2	70x70	995
RB1	ROOFBEAMS-DACHBALKEN-SOLIVES DE PLAFOND 	4	68x190	5980
RB2	ROOFBEAMS-DACHBALKEN-SOLIVES DE PLAFOND 	1	68x190	5980
FS1	FIXING MECHANISM OF THE ELECTRIC MOTOR-BEFESTIGUNGSMECHANISMUS DES ELEKTROMOTORS-MADRIER DE FIXATION DU MOTEUR ÉLECTRIQUE 	1	43x90	4480
R1	ROOFBOARD-DACHBRETT-VOLIGES  or-oder-ou	106+2 138+2	18x114 18x88	2650
GB1	GABLE BOARD-GIEBELBLENDE-PLANCHE DE RIVE 	4	18x120	2700
GS1	ROOF FELT FILLET-GIEBELLEISTE-BAGUETTES POUR FIXER LES PLANCHES DE RIVE 	4	18x70	2700
EB1	EAVE BOARD-TRAUFBRETT-LATTES SOUS VOLIGES 	4	18x90	2990
ES1	EAVE SLAT-TRAUFENLEISTE-BAGUETTES POUR FIXER LES LATTES SOUS VOLIGES 	4	30x40	2990


House Grenoble 70 ISO sans porte	Material	File Grenoble 70 ISO sans porte.dwg	Sheet 9

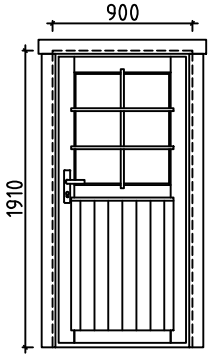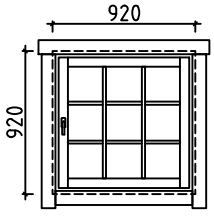Pos	Specification-Bestimmung-Spécification	PCS	Profile (mm)	L (mm)
DB1	DIAMOND-RAUTE-ELÉMENTS DE DÉCORATION	2	18x90	200
DT1	DOOR ASSEMBLING PROFILE-TÜR INSTALLIERUNGSPROFIL -TASSEAU DE FIXATION POUR PORTES	2	18x25	1970
DT2	DOOR ASSEMBLING PROFILE-TÜR INSTALLIERUNGSPROFIL -TASSEAU DE FIXATION POUR PORTES	2	18x25	1910
WT1	WINDOW ASSEMBLING PROFILE-FENSTER INSTALLIERUNGSPROFIL -TASSEAU DE FIXATION POUR FENÉTRE	2	18x25	920
SJ1	SCREW JOINT-GEWINDESTANGE -TIGES FILETÉS	4	M10	2090
LCM	CONNECTING METAL-VERBINDEN VON METALL-CONNECTEUR MÉTALLIQUE	2	45	135
	NAIL-NAGEL-CLOUS FOR-FÜR-POUR COATING FOR ROOF-BESCHICHTUNG FÜR DACH-REVÉTEMENT DE TOIT	480	ϕ2.5	20
	NAIL-NAGEL-CLOUS FOR-FÜR-POUR R1	560	ϕ2.5	60
	SCREWS-SCHRAUBEN-VIS FOR-FÜR-POUR LCM	24	ϕ3.5	35
	SCREWS-SCHRAUBEN-VIS FOR-FÜR-POUR GB1, GS1, EB1, ES1, DB1, L1, L2	90	ϕ4.5	50
	SCREWS-SCHRAUBEN-VIS FOR-FÜR-POUR 002, 008, 014, FS1, P1, P2, P3, P4	30	ϕ4.5	90
	SCREWS-SCHRAUBEN-VIS FOR-FÜR-POUR BBI1, BBI2, BBI3	8	ϕ5.0	120
	SCREWS-SCHRAUBEN-VIS FOR-FÜR-POUR WA-1, WB-1, RB1, RB2	30	ϕ6.0	160
	COATING FOR ROOF-BESCHICHTUNG FÜR DACH-REVÉTEMENT DE TOIT	3,0	R = 15m	
	DOOR-TÜR-PORTE (right-rechts-droit) ORT__1H P	1	900	1910
		1 1 1		
	WINDOW-FENSTER-FENÉTRE (right-rechts-droit) ORT__1H P	1	920	920
		1 1 1		

House Grenoble 70 ISO sans porte	Material	File Grenoble 70 ISO sans porte.dwg	Sheet 10

Pos	Specification-Bestimmung-Spécification	PCS	Profile (mm)	L (mm)
P1	TRAVERSE HAUTE	1	43x190	2720
P2	MONTANT DU CADRE	2	43x140	2000
P3	MONTANT DU CADRE	1	45x70	2400
P4	MONTANT DU CADRE	2	45x70	2045
L1	TRAVERSE HAUTE	1	18x120	2620
L2	TRAVERSE HAUTE	2	18x90	2000
		1	131x2190	2720

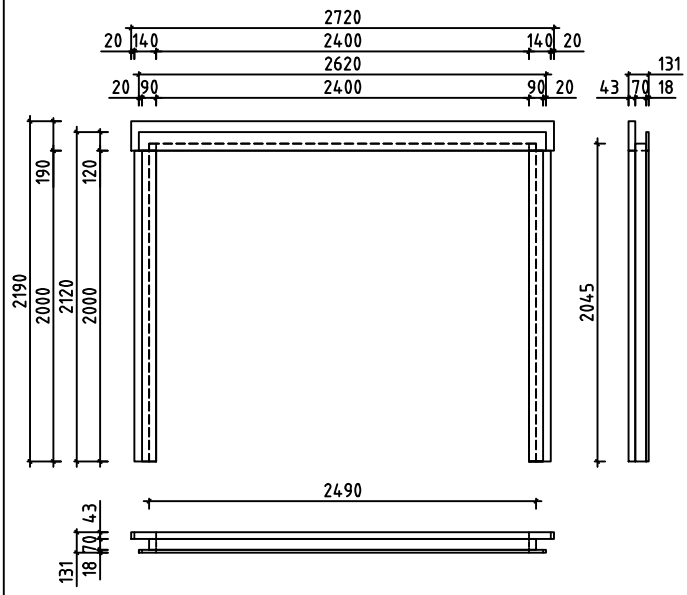

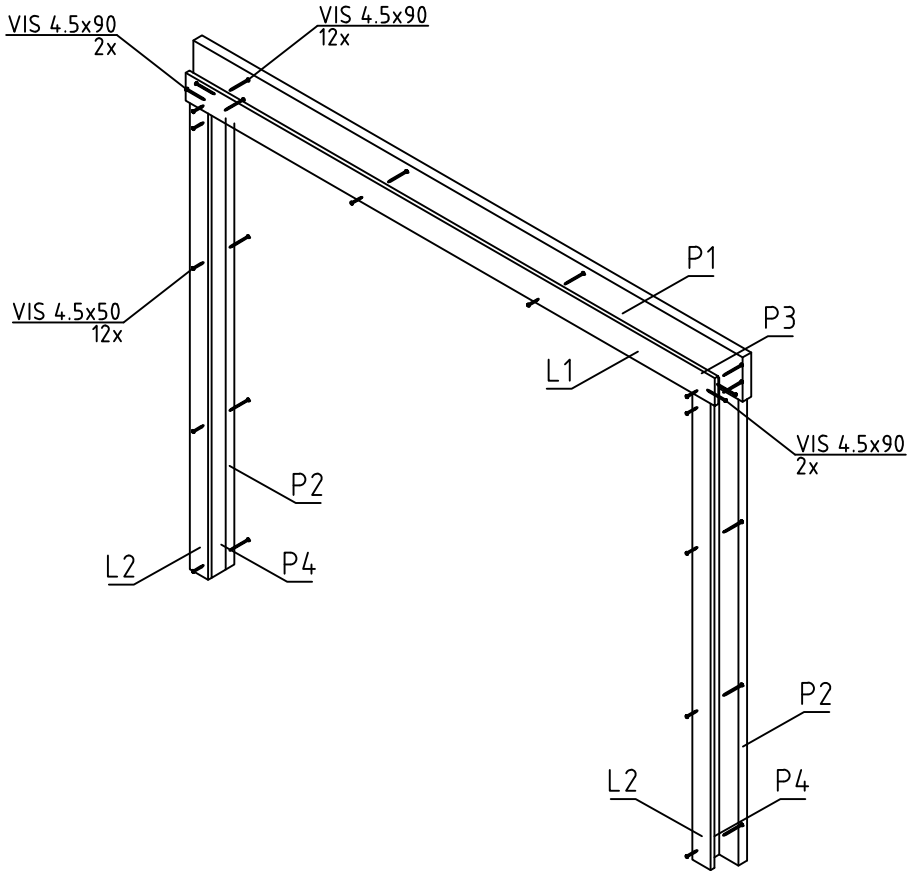

House Grenoble 70 ISO sans porte	Material	File Grenoble 70 ISO sans porte.dwg	Sheet 11

#001	1,2	5980	2
#002	1	5680	1
#003	1	5680	14
#004		5680	1
#005	A,B	4700	2
#006	A	4700	15
#007	2	3630	7
#008	2	3630	1
#009	A,B	2847	2
#010	A,B	2847	2
#011	2	1560	7
#012	A,B	1393	2
#013	2	1140	21
#014	2	1140	1
#015	B	1100	30
#016	A,B	454	8
#017	A,B	212	4