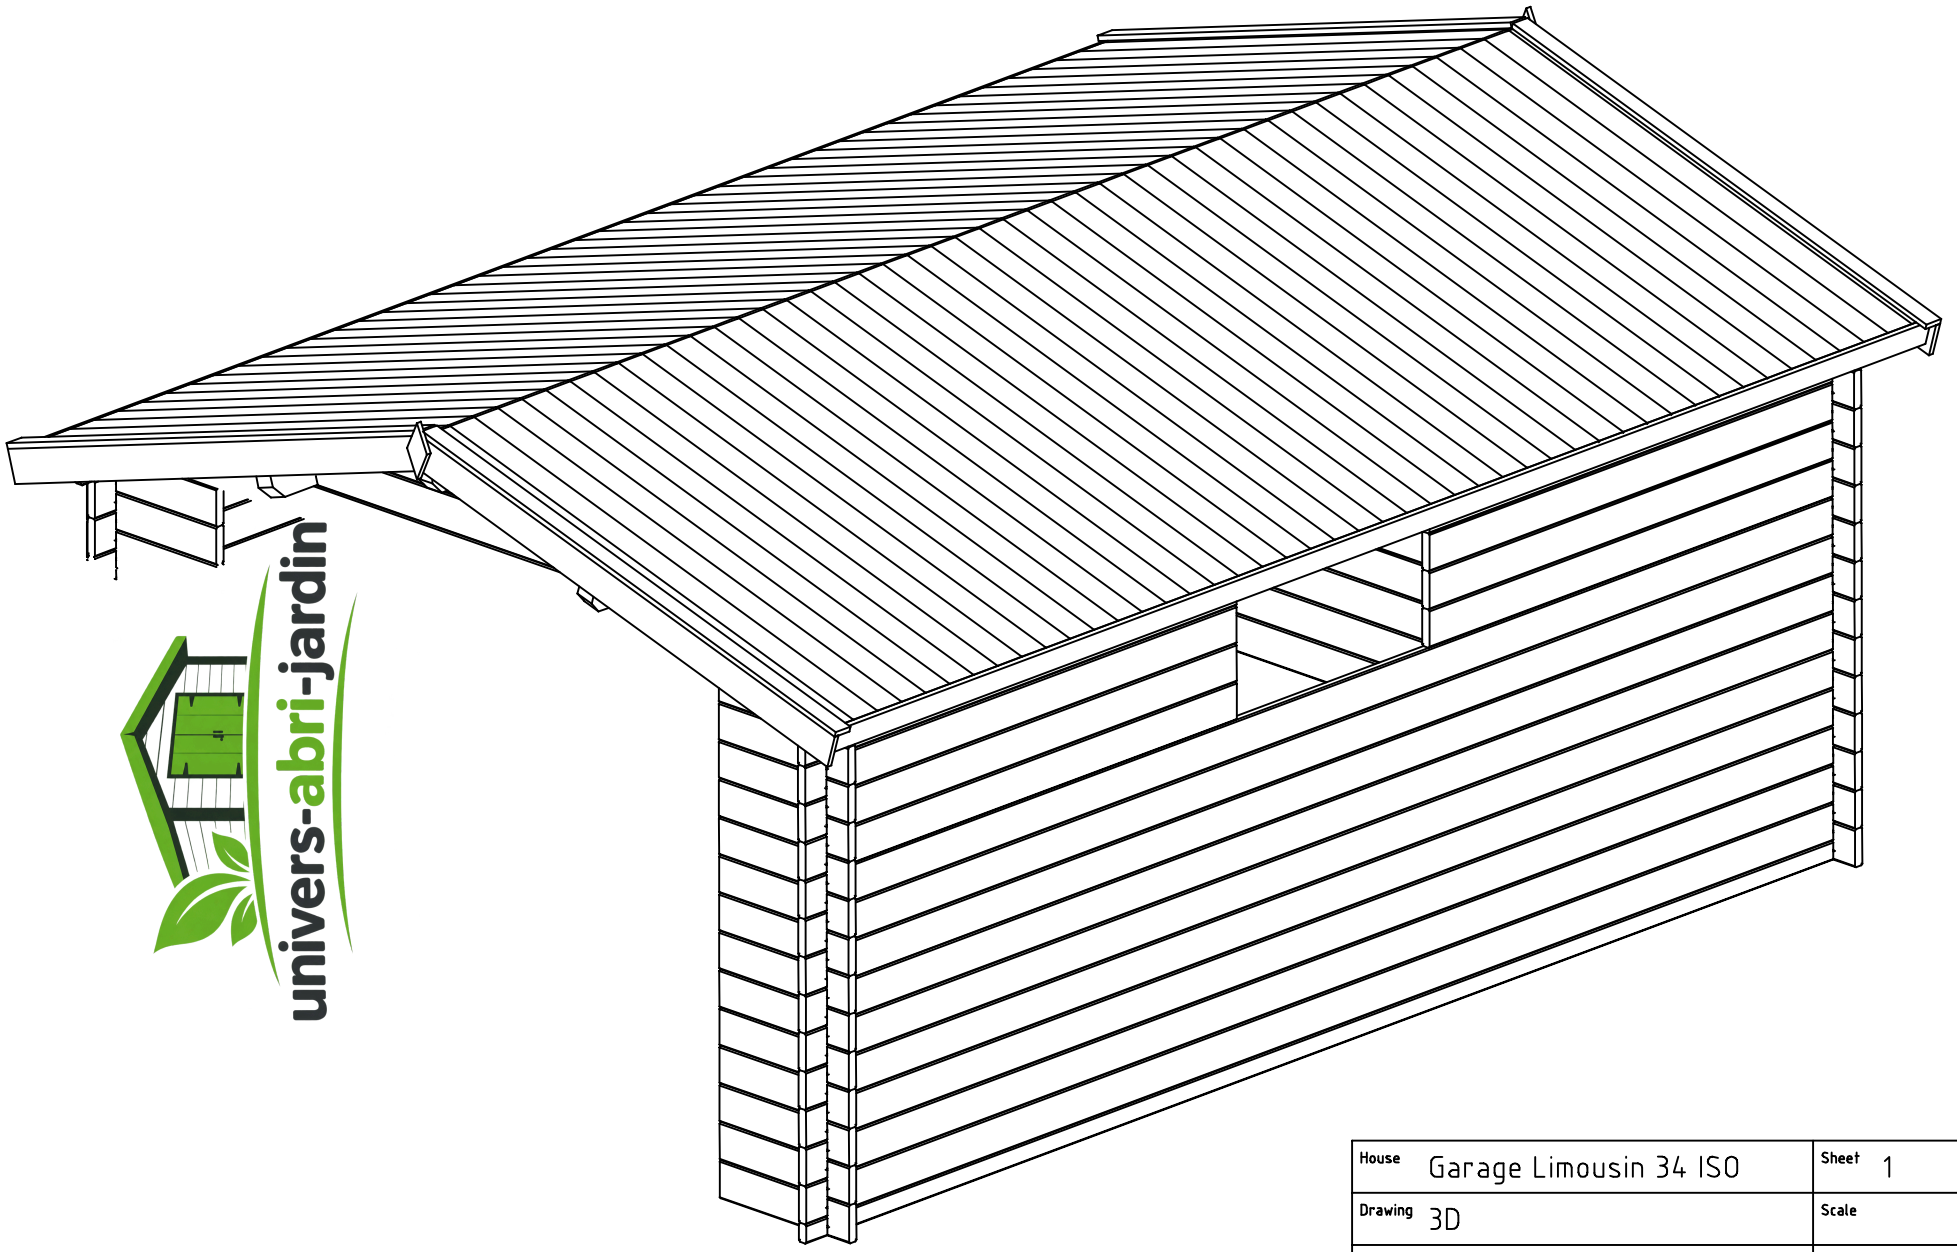
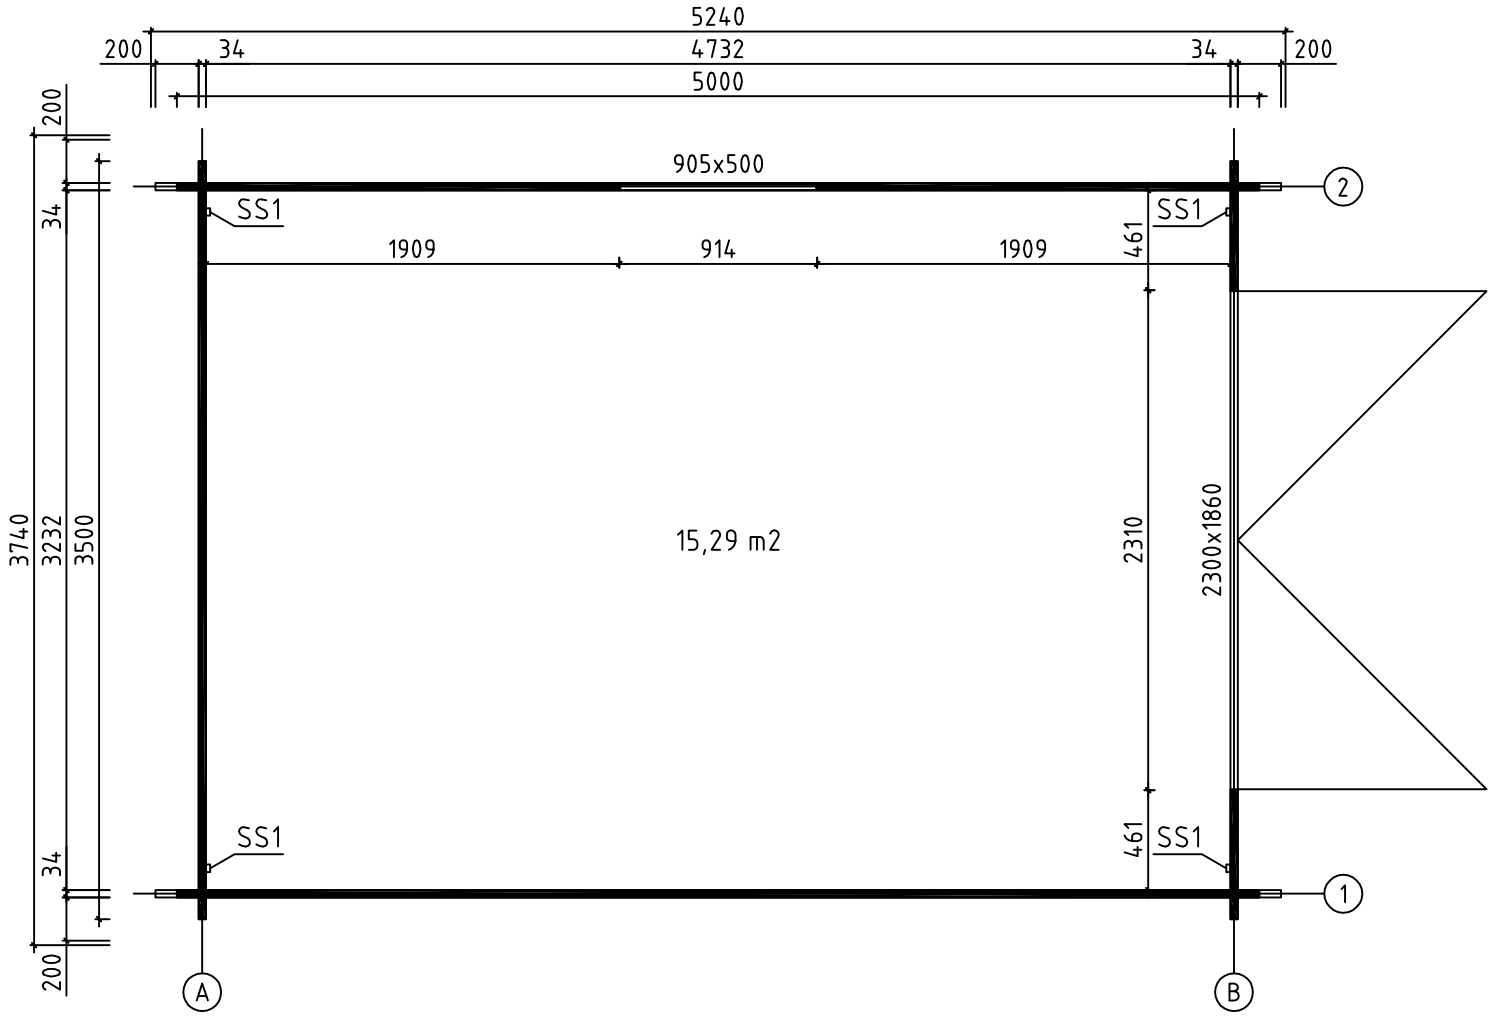
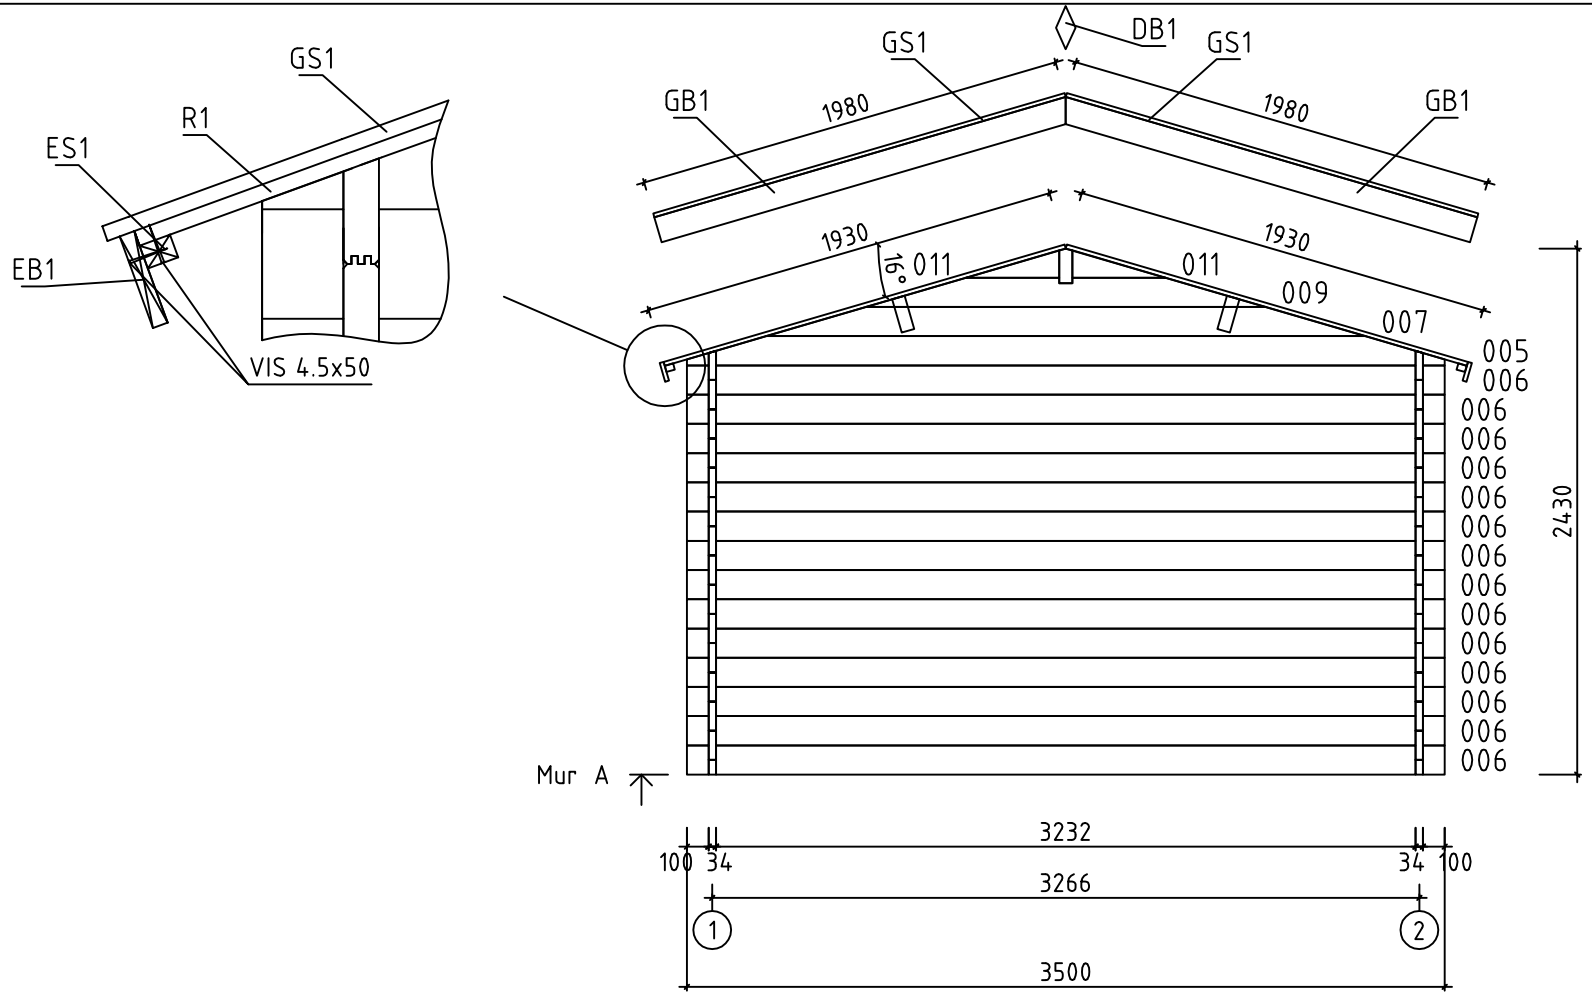


univers-abri-jardin

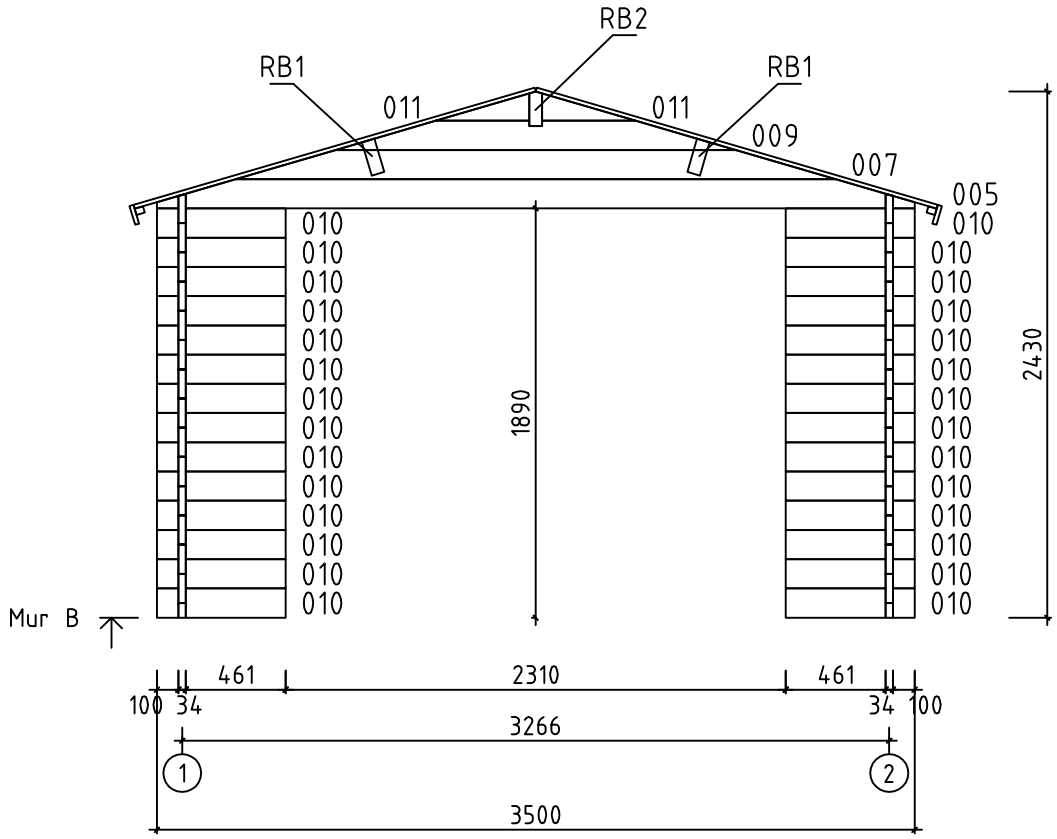
House	Garage Limousin 34 ISO	Sheet	1
Drawing	3D	Scale	
Material	34x135	Date	23.09.2015
Drawer	RP	File	Garage Limousin 34 ISO 3D.dwg

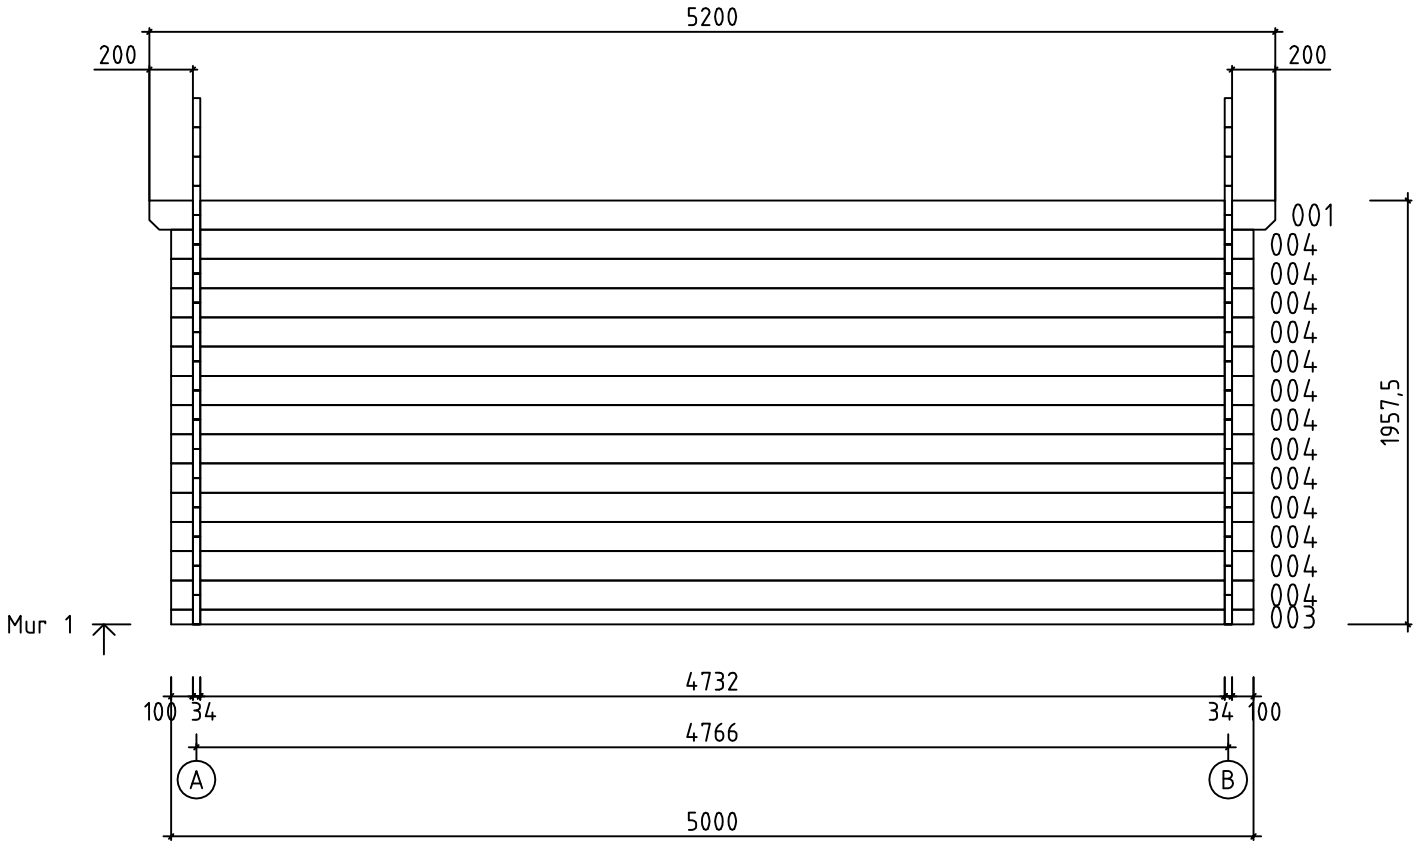


House	Garage Limousin 34 ISO	Sheet	2
Drawing	PLAN DE MASSE	Scale	1:35
Material	34x135	Date	23.09.2015
Drawer	RP	File	Garage Limousin 34 ISO.dwg

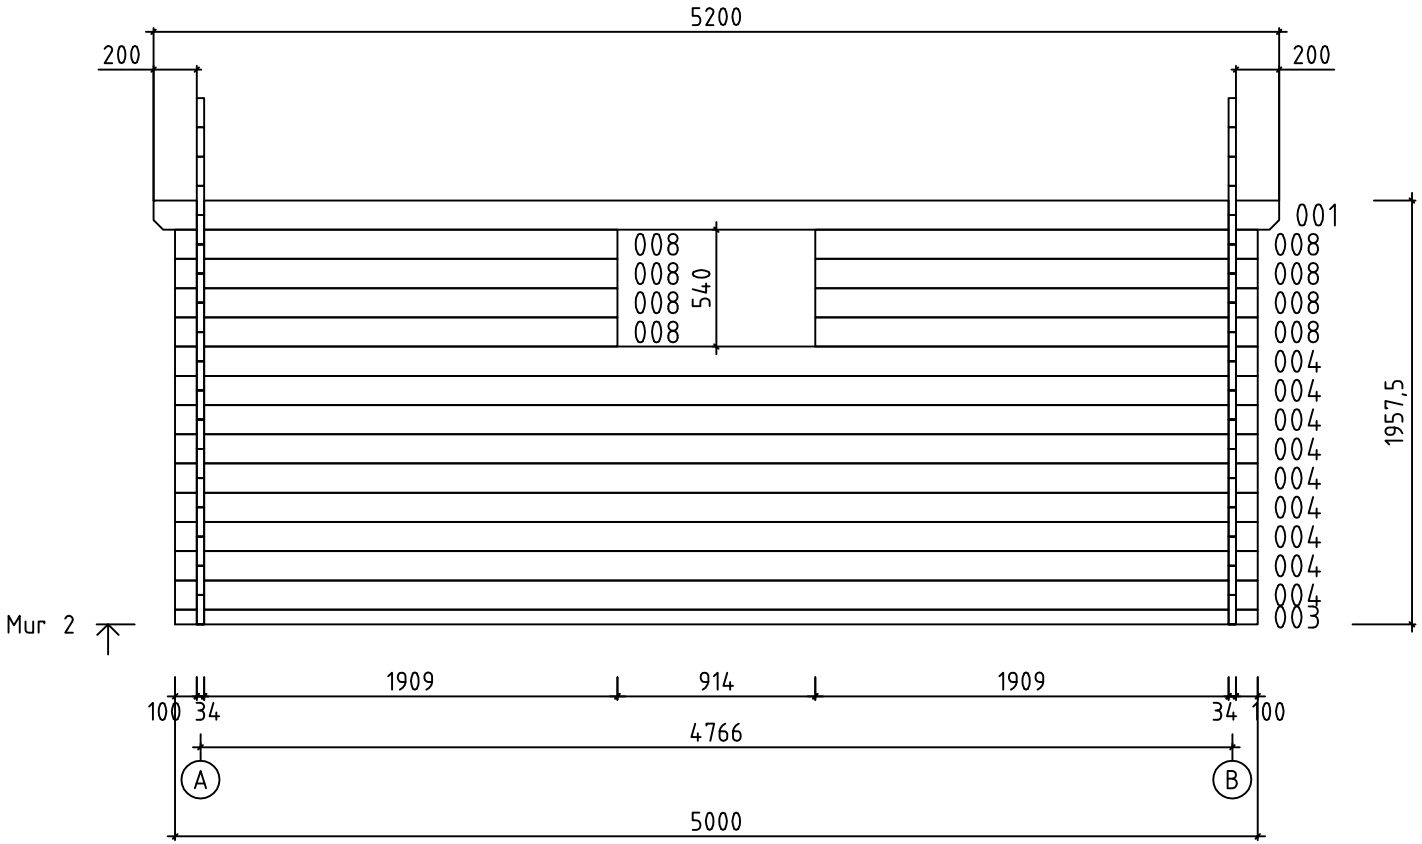


House	Garage Limousin 34 ISO	Sheet	3
Drawing	MUR A	Scale	1:35
Material	34x135	Date	23.09.2015
Drawer	RP	File	Garage Limousin 34 ISO.dwg

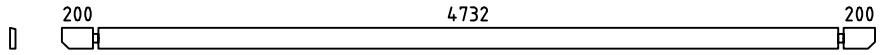
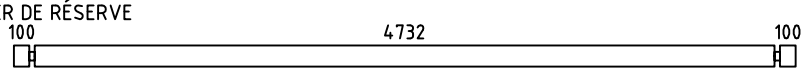
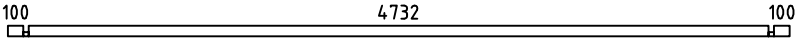
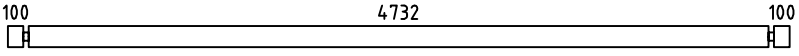
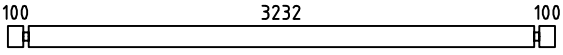
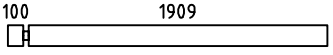
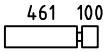
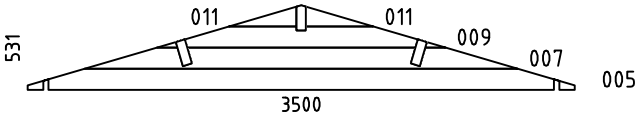
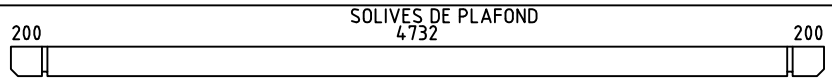
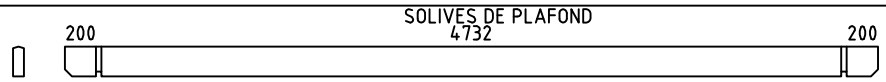
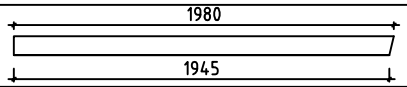

RB2
RB1
RB1
011
011
009
007
005
010
010
010



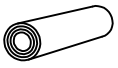
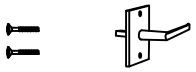
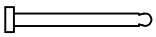
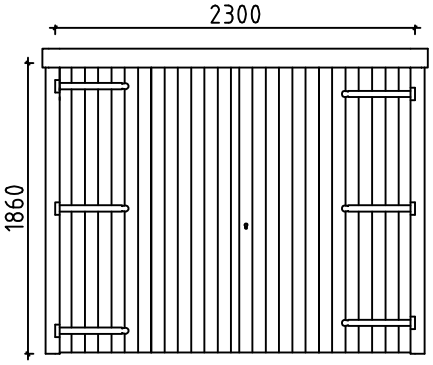
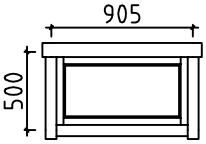
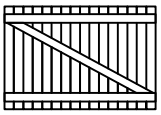
House	Garage Limousin 34 ISO	Sheet	5
Drawing	MUR 1	Scale	1:35
Material	34x135	Date	23.09.2015
Drawer	RP	File	Garage Limousin 34 ISO.dwg



House	Garage Limousin 34 ISO	Sheet	6
Drawing	MUR 2	Scale	1:35
Material	34x135	Date	23.09.2015
Drawer	RP	File	Garage Limousin 34 ISO.dwg

Pos	Spécification	PZS	Profile (mm)	L (mm)
001		2	34x135	5200
002	MADRIER DE RÉSERVE 	1	34x135	5100
003		2	34x68	5000
004		22	34x135	5000
006		14	34x135	3500
008		8	34x135	2043
010		28	34x135	595
WA-1 WB-1		2	34x531	3500
HB	MADRIERS D´ASSEMBLAGE 	2	34x135	300
RB1		2	68x190	5200
RB2		1	68x190	5200
R1	VOLIGES  OU	92+2 120+2	114x19 88x19	1930
GB1	PLANCHE DE RIVE 	4	19x120	1980
GS1	BAGUETTES POUR FIXER LES PLANCHES DE RIVE 	4	19x70	1980
EB1	LATTES SOUS VOLIGES 	4	19x90	2600
ES1	BAGUETTES POUR FIXER LES LATTES SOUS VOLIGES 	4	30x40	2600
DB1	ELÉMENTS DE DÉCORATION 	2	19x90	200
SS1	BAGUETTE DE TEMPETE	4	19x35	1860
	VISSER POUR SS1 	8	M8	70
	RONDELLE POUR SS1 	8	M8	
	ÉCROU POUR SS1 	8	M8	
	CLOUS POUR R1	370	ϕ2.5	60
	CLOUS POUR LE REVÉTEMENT DE TOIT	320	ϕ2.5	20
	VIS POUR GB1, GS1, EB1, ES1, DB1	70	ϕ4.5	50

House Garage Limousin 34 ISO	Material	File Garage Limousin 34 ISO.dwg	Sheet 7

Pos	Spécification	PZS	Profile (mm)	L (mm)
	VIS POUR RB1, RB2, WA-1, WB-1	22	ϕ6.0	160
	REVÉTEMENT DE TOIT R = 15m 	2,5		
	POIGNÉE DE FENÊTRE (EN KIT) 	1		
	REJET D´EAU POUR FENÉTRE 	1		
	CHARNIERES PORTE DE GARAGE 	6		
	BORDURE DE PORTE 	1		
	GARAGE SERRURE	1		
	PORTE DE GARAGE (droit) GV P 	1	2300	1860
	FENÉTRE (droit) AST__ISO__KP__AL__PL P 	1	905	500
	VOLETS POUR FENETRE LK1 	1		

House Garage Limousin 34 ISO	Material	File Garage Limousin 34 ISO.dwg	Sheet 8

#001	1,2	5200	2
#002		5100	1
#003	1,2	5000	2
#004	1,2	5000	22
#005	A,B	3500	2
#006	A	3500	14
#007	A,B	2770	2
#008	2	2043	8
#009	A,B	1847	2
#010	B	595	28
#011	A,B	432	4