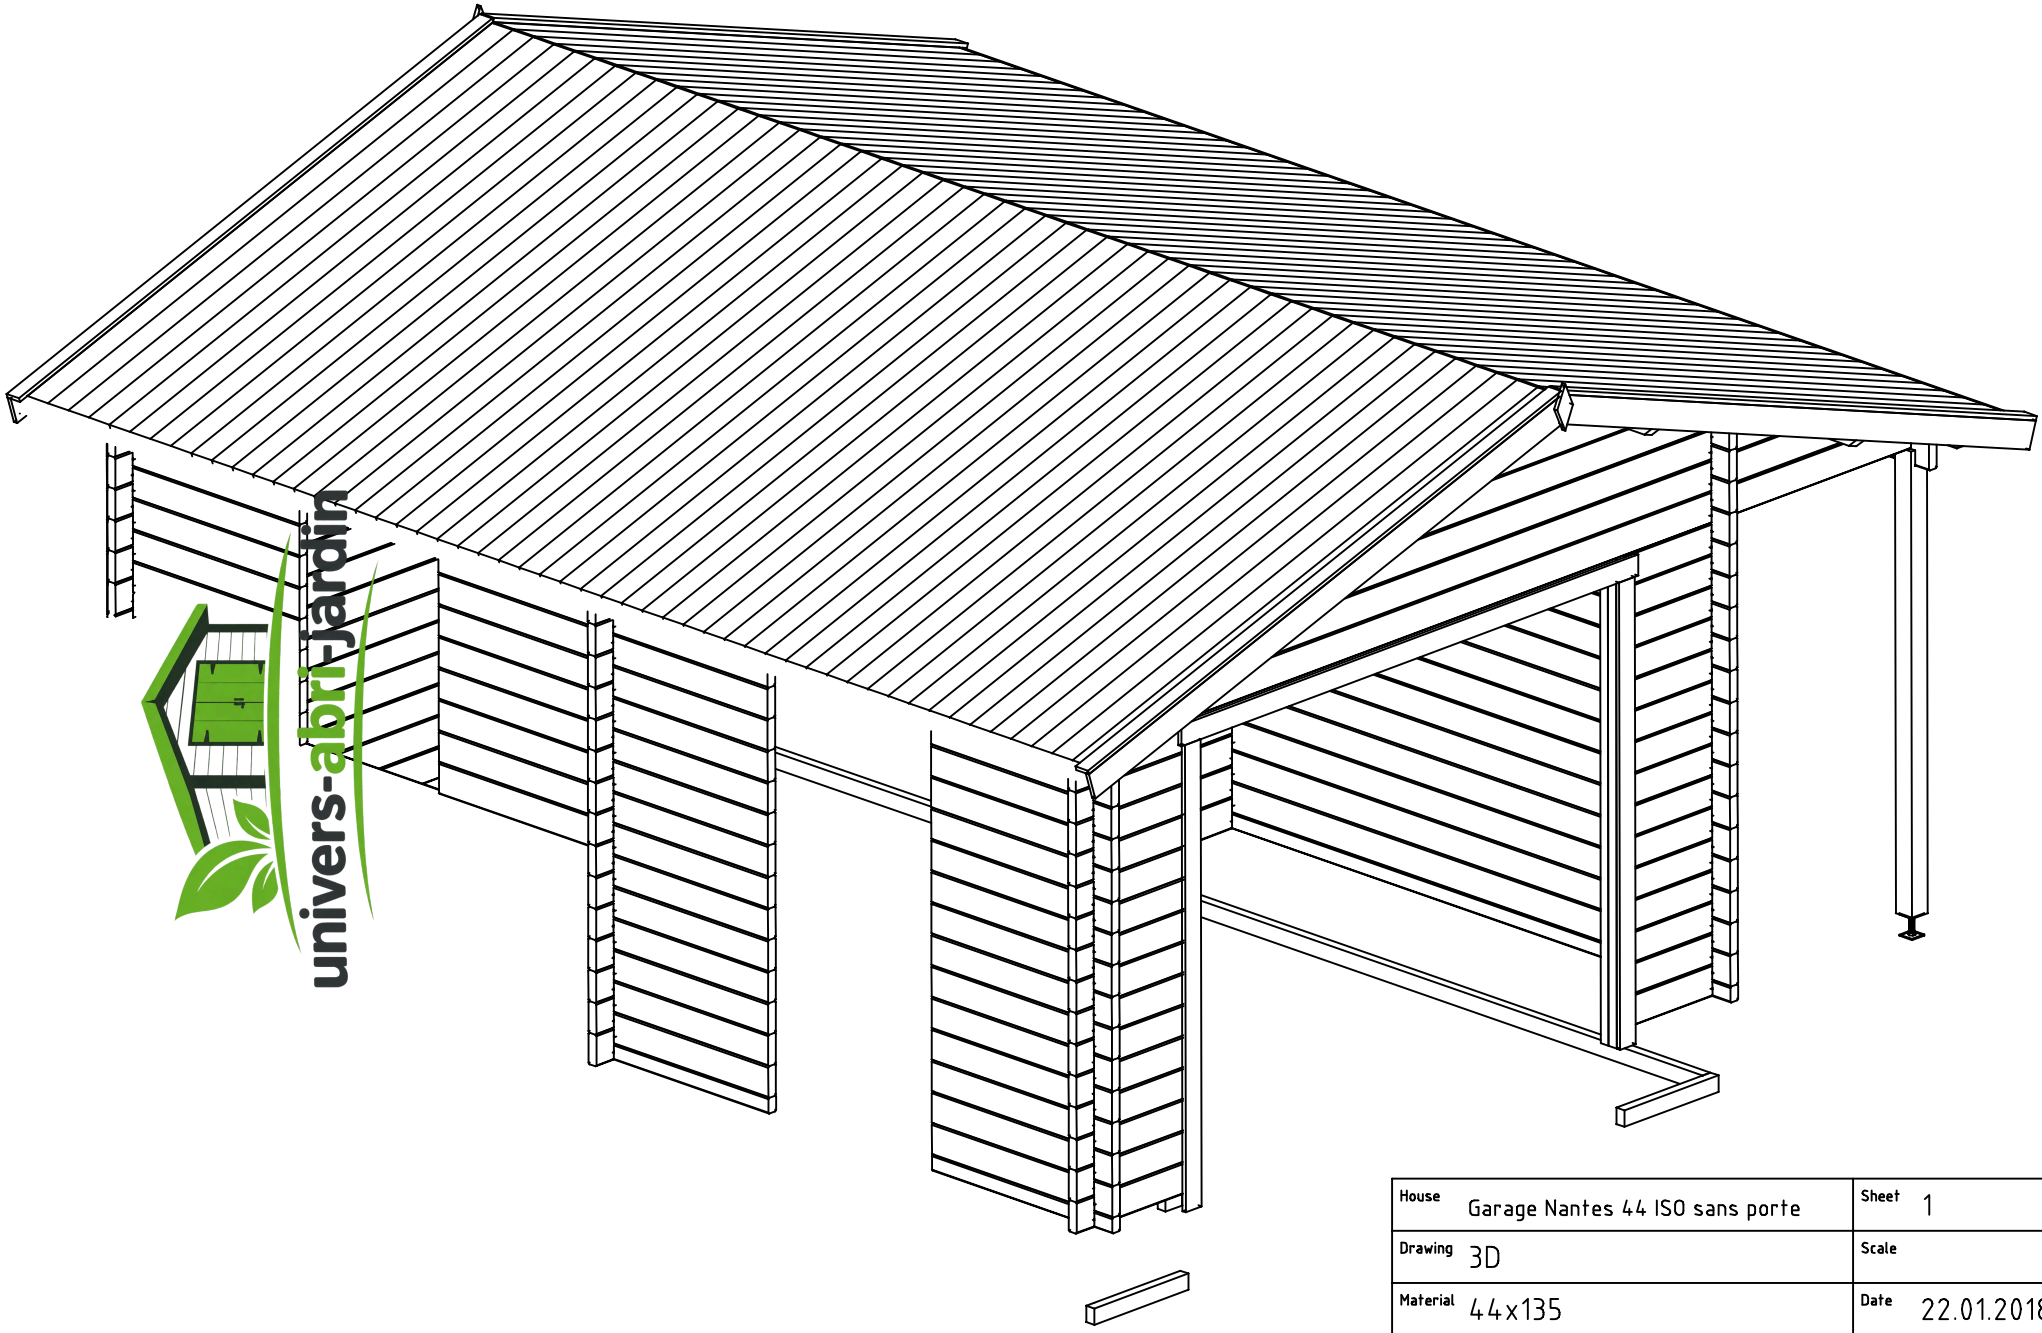

House	Garage Nantes 44 ISO sans porte	Sheet	1
Drawing	3D	Scale	
Material	44x135	Date	22.01.2018
Drawer	RP	File	Garage Nantes 44 ISO sans porte 3D.dwg

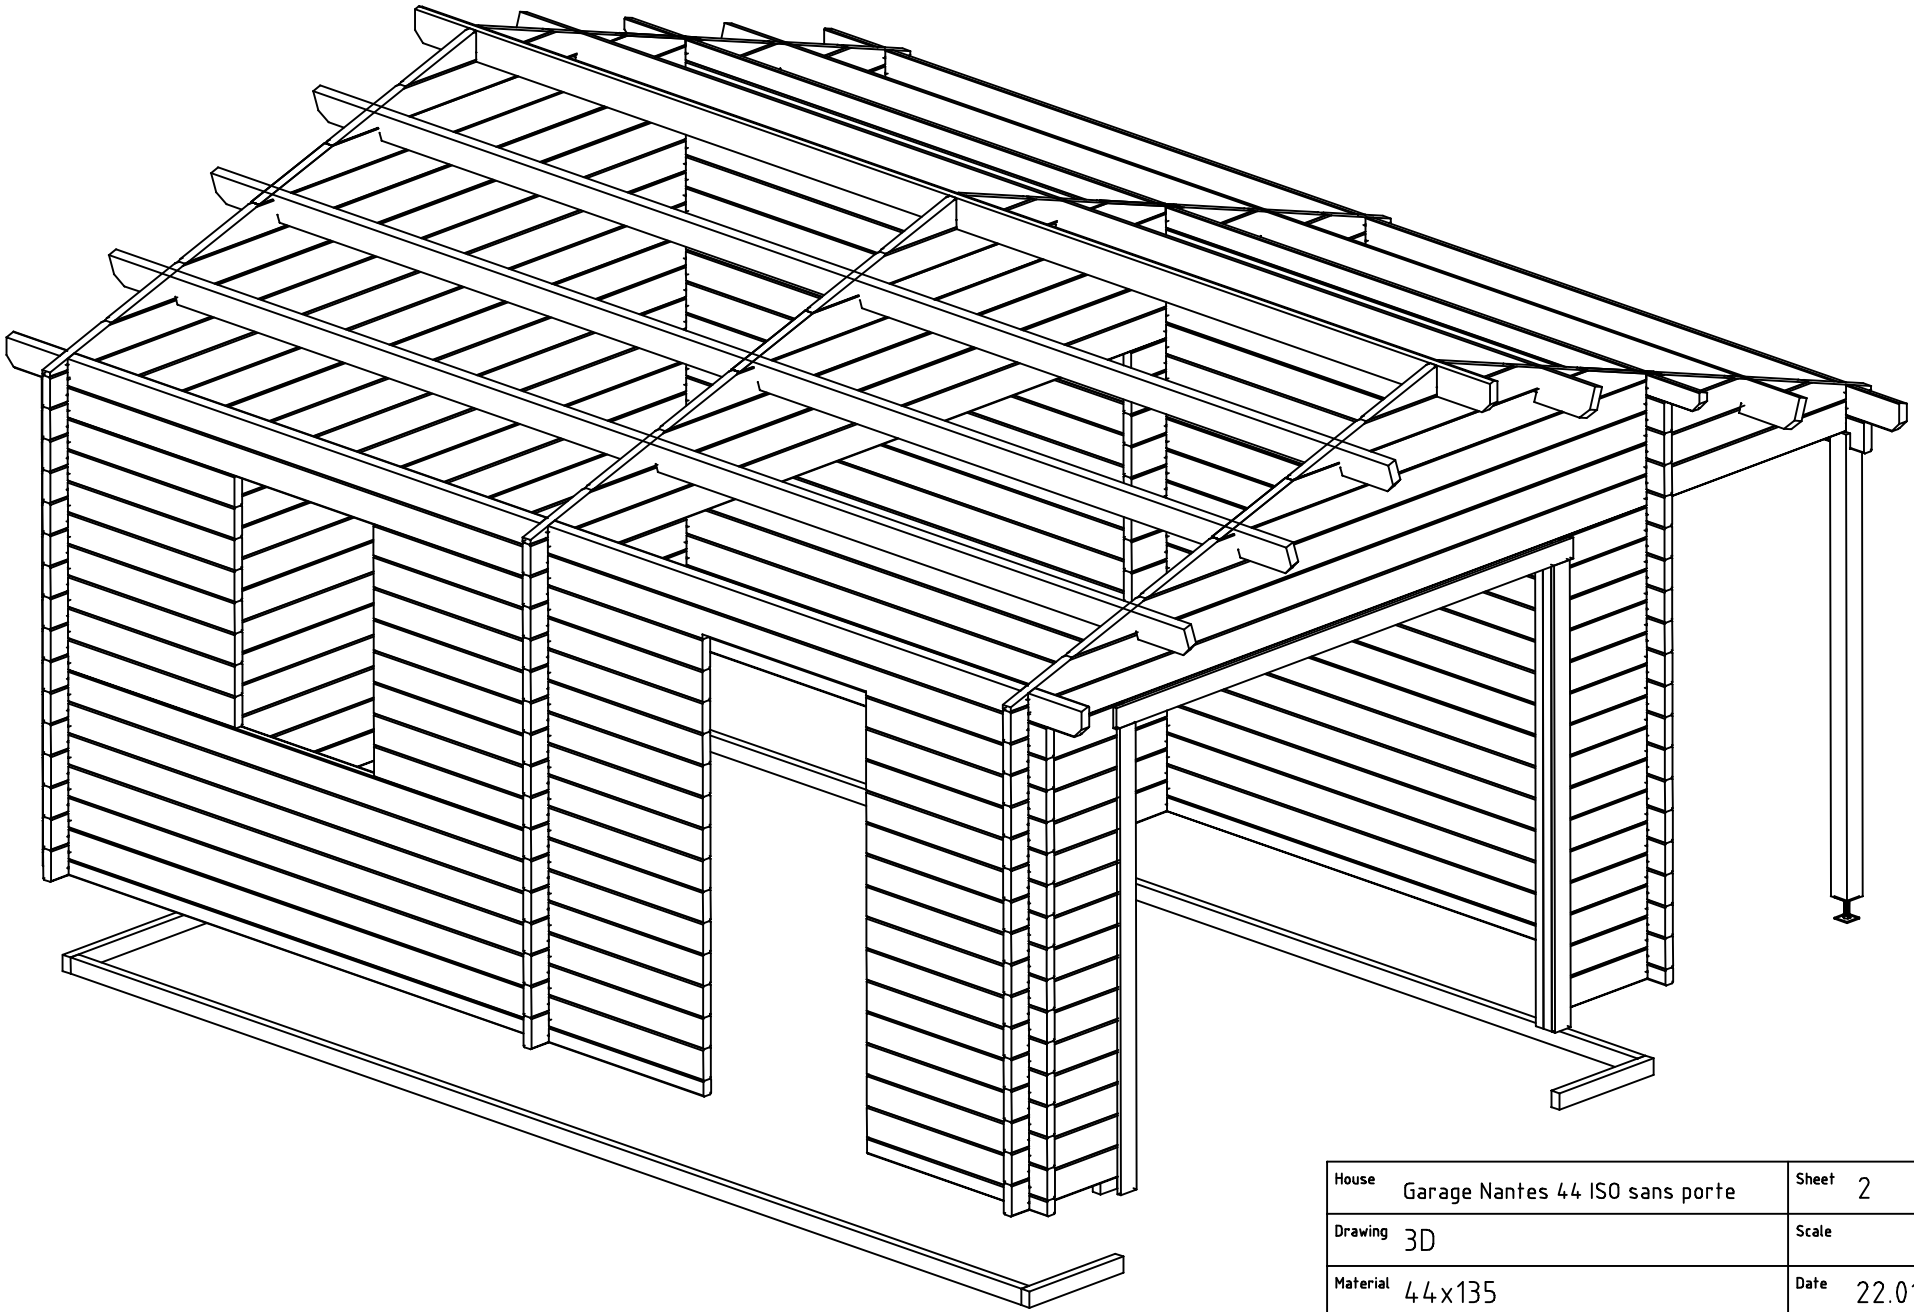

House	Garage Nantes 44 ISO sans porte	Sheet	2
Drawing	3D	Scale	
Material	44x135	Date	22.01.2018
Drawer	RP	File	Garage Nantes 44 ISO sans porte 3D.dwg

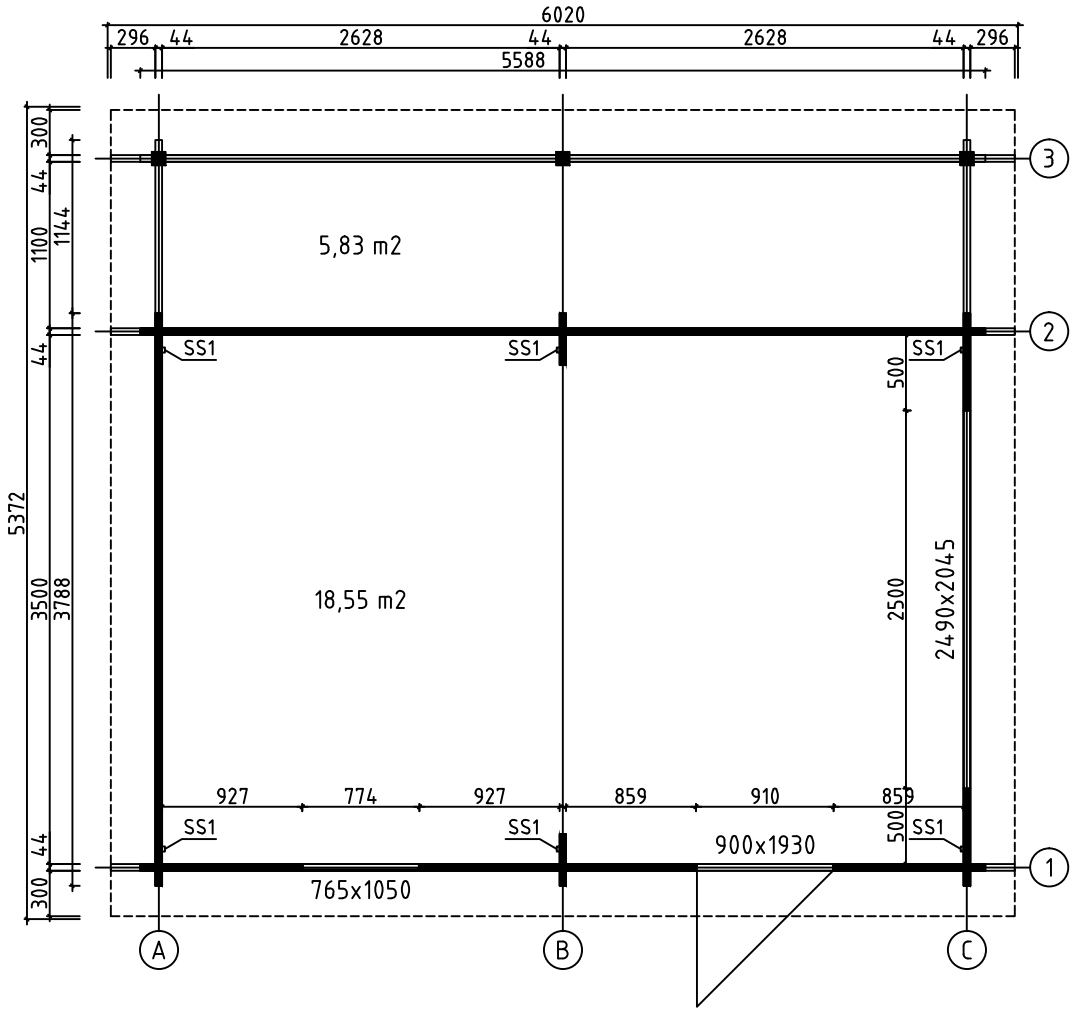

House	Garage Nantes 44 ISO sans porte	Sheet	3
Drawing	PLAN DE MASSE	Scale	1:50
Material	44x135	Date	22.01.2018
Drawer	RP	File	Garage Nantes 44 ISO sans porte.dwg

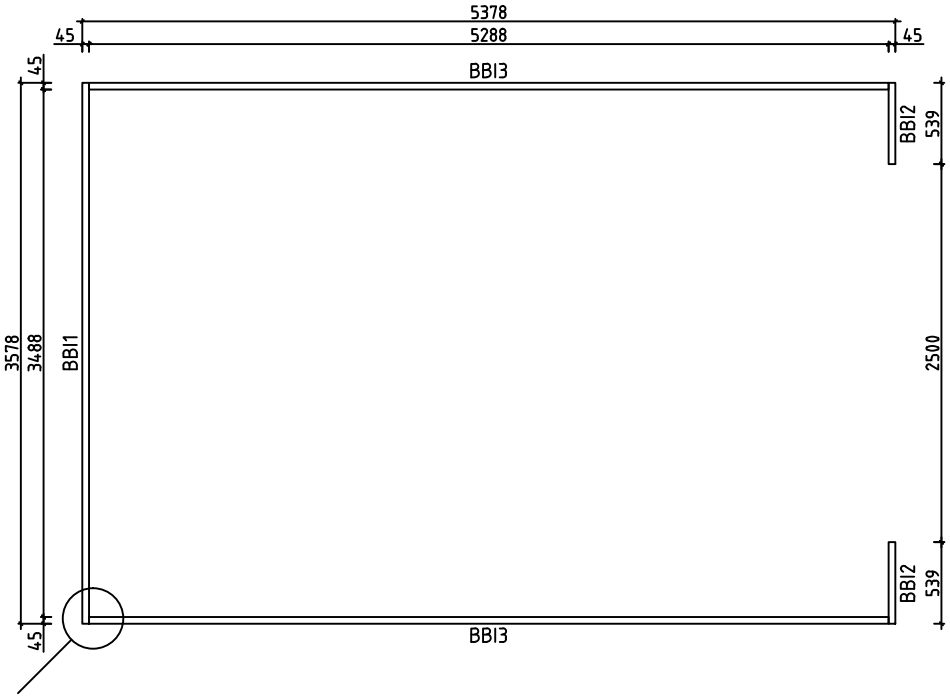

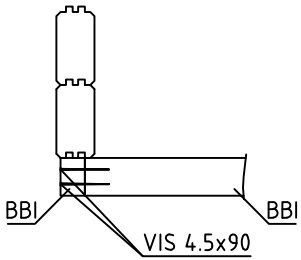

House	Garage Nantes 44 ISO sans porte	Sheet	4
Drawing	LAMBOURDES	Scale	1:50
Material	45x70	Date	22.01.2018
Drawer	RP	File	Garage Nantes 44 ISO sans porte.dwg

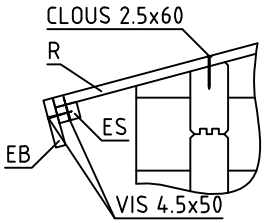

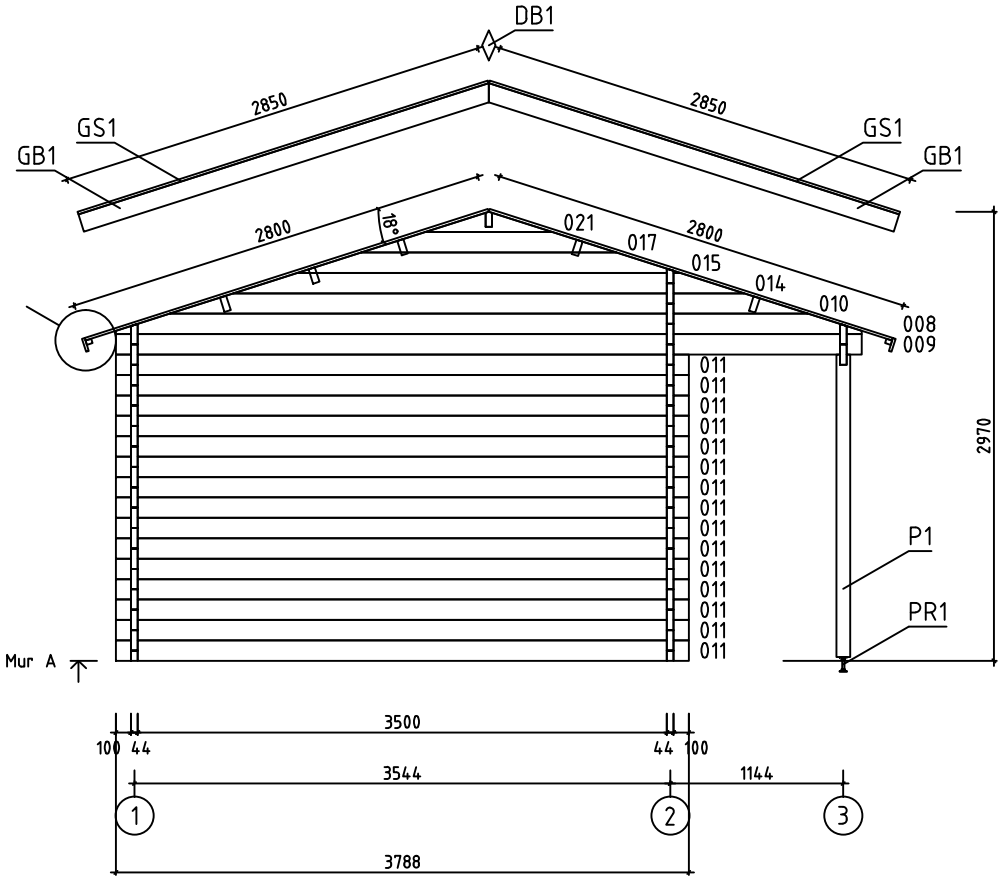

House	Garage Albertville 44 ISO sans porte	Sheet	5
Drawing	MUR A	Scale	1:50
Material	44x135	Date	22.01.2018
Drawer	RP	File	Garage Nantes 44 ISO sans porte.dwg

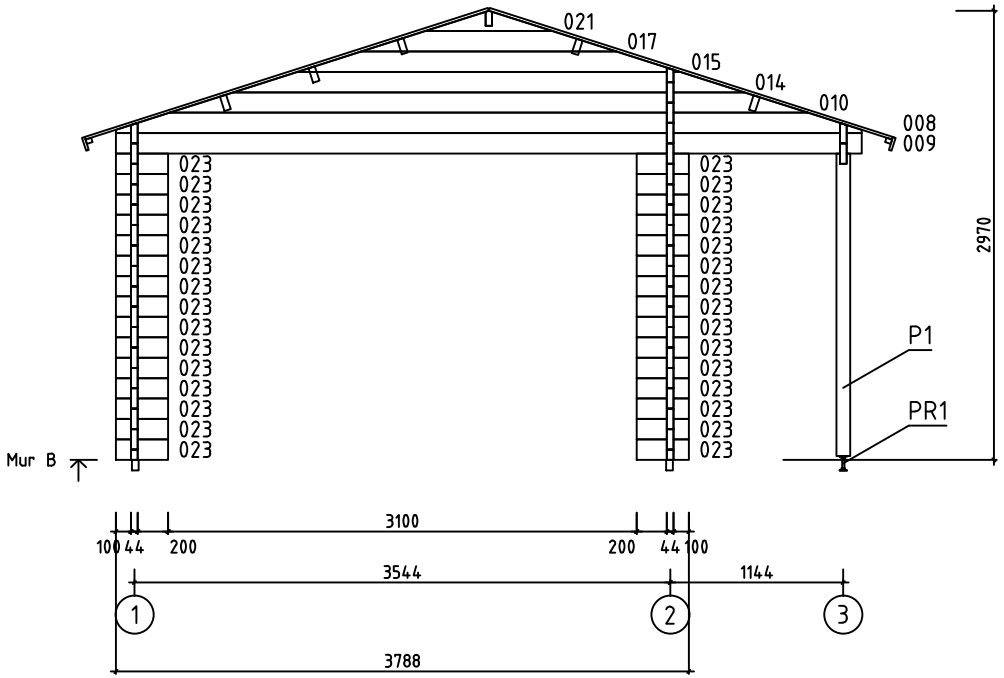

House	Garage Albertville 44 ISO sans porte	Sheet	6
Drawing	MUR B	Scale	1:50
Material	44x135	Date	22.01.2018
Drawer	RP	File	Garage Nantes 44 ISO sans porte.dwg

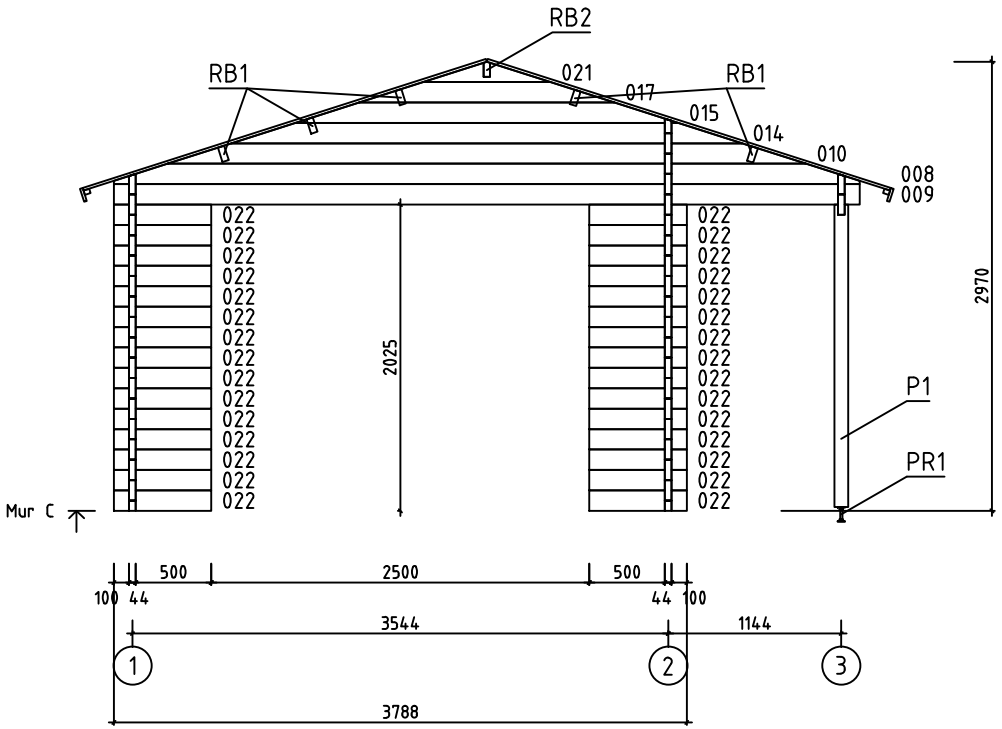

House	Garage Albertville 44 ISO sans porte	Sheet	7
Drawing	MUR C	Scale	1:50
Material	44x135	Date	22.01.2018
Drawer	RP	File	Garage Nantes 44 ISO sans porte.dwg

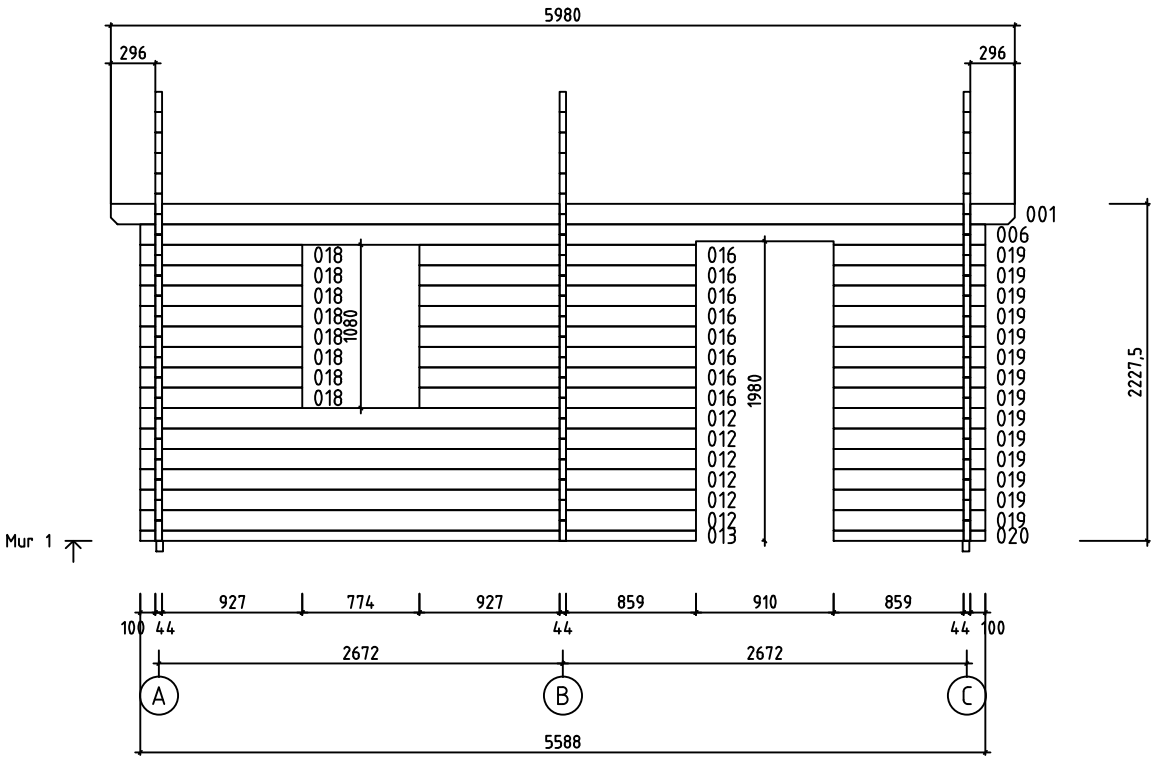

House	Garage Albertville 44 ISO sans porte	Sheet	8
Drawing	MUR 1	Scale	1:50
Material	44x135	Date	22.01.2018
Drawer	RP	File	Garage Nantes 44 ISO sans porte.dwg

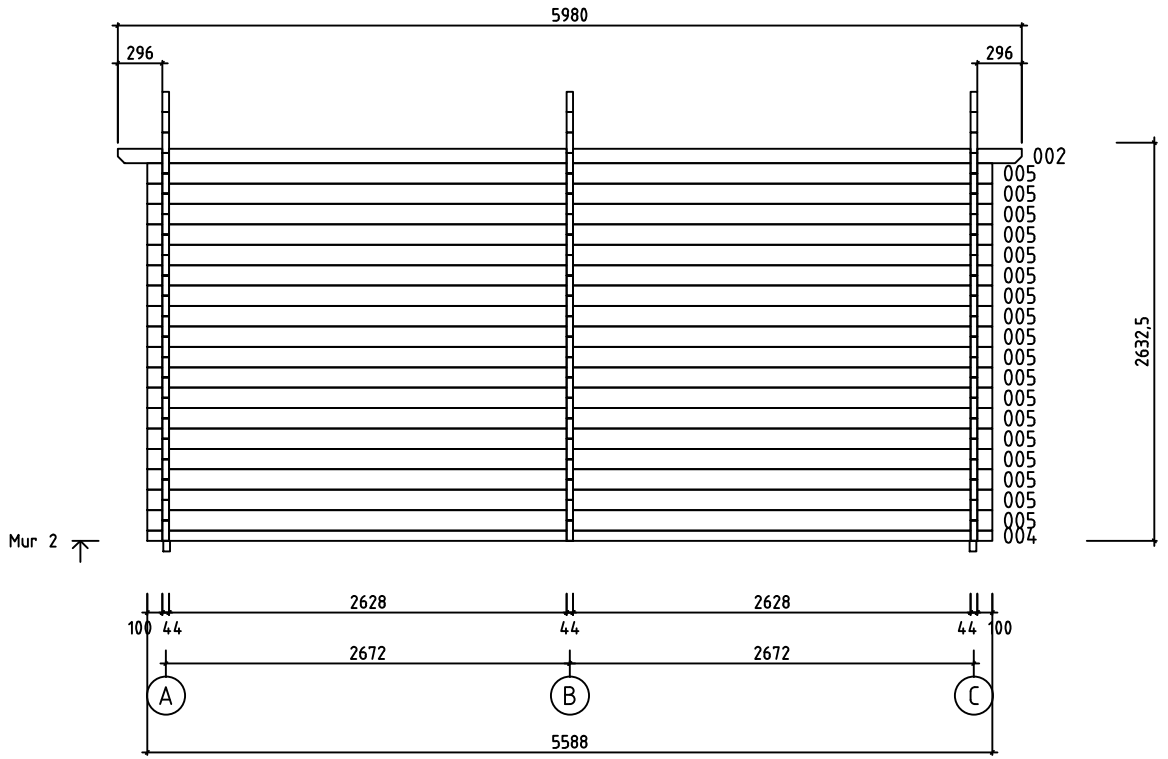

House	Garage Albertville 44 ISO sans porte	Sheet	9
Drawing	MUR 2	Scale	1:50
Material	44x135	Date	22.01.2018
Drawer	RP	File	Garage Nantes 44 ISO sans porte.dwg

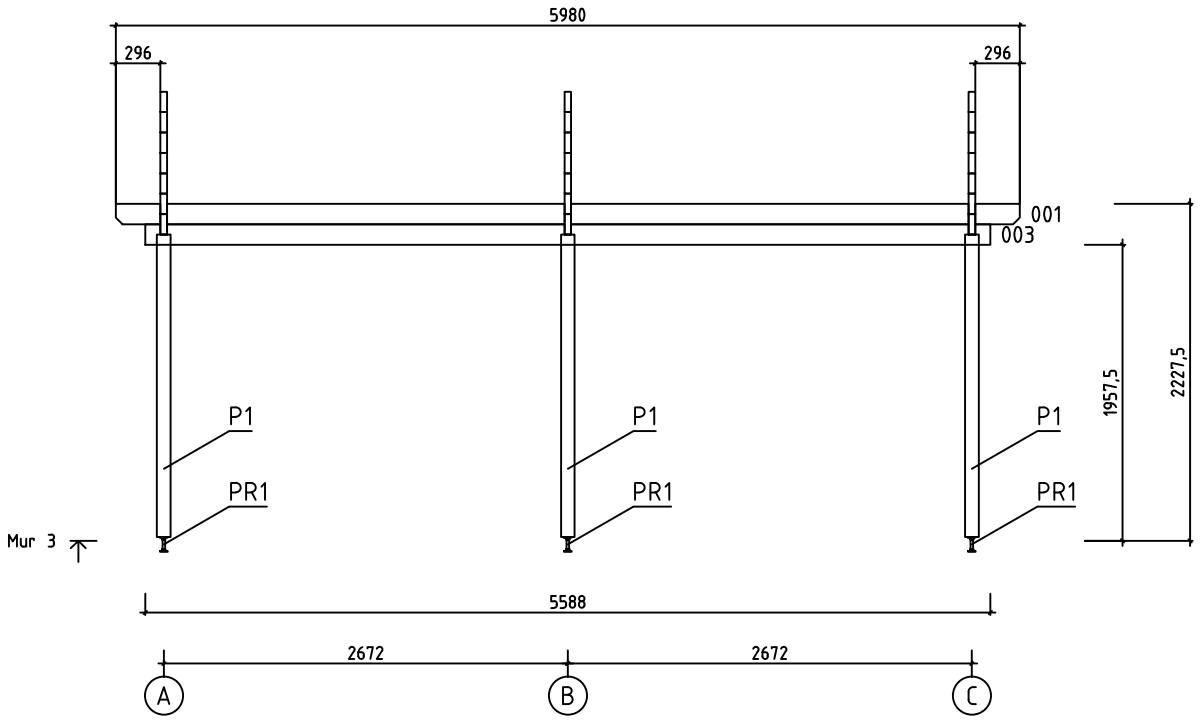

House	Garage Albertville 44 ISO sans porte	Sheet	10
Drawing	MUR 3	Scale	1:50
Material	44x135	Date	22.01.2018
Drawer	RP	File	Garage Nantes 44 ISO sans porte.dwg

Pos	Spécification	PZS	Profile (mm)	L (mm)
001	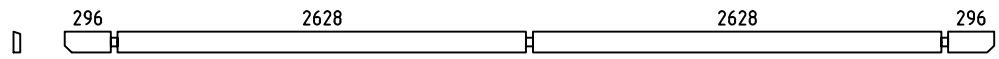	2	44x135	5980
002	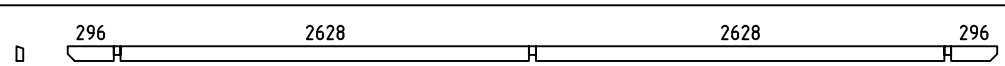	1	44x96	5980
003	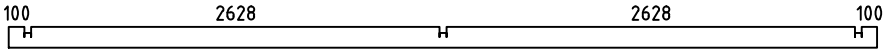	1	44x135	5588
004	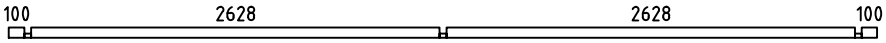	1	44x68	5588
005	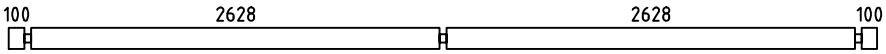	18	44x135	5588
006	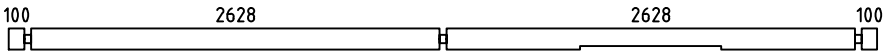	1	44x135	5588
007	MADRIER DE RÉSERVE 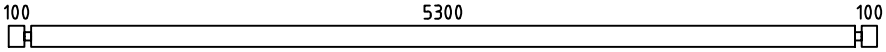	1	44x135	5588
009	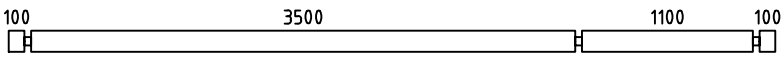	3	44x135	4932
011	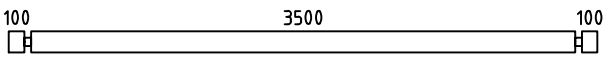	15	44x135	3788
012	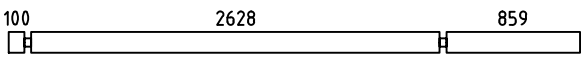	6	44x135	3675
013	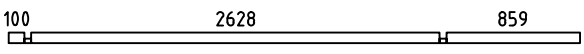	1	44x68	3675
016	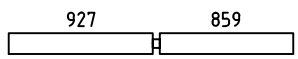	8	44x135	1830
018	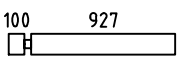	8	44x135	1071
019	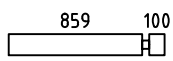	14	44x135	1003
020	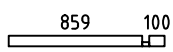	1	44x68	1003
022	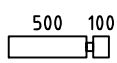	30	44x135	644
023		30	44x135	344
WA-1 WB-1 WC-1	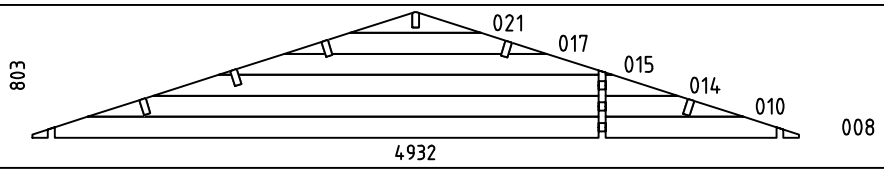	3	44x803	4932
HB	MADRIERS D´ASSEMBLAGE 	2	44x135	300
BBI3	LAMBOURDES 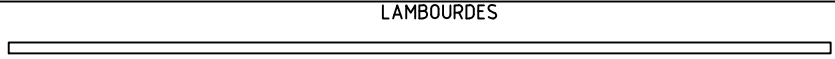 IMM	2	45x70	5288
BBI1	LAMBOURDES 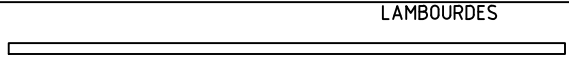 IMM	1	45x70	3578
BBI2	LAMBOURDES IMM	2	45x70	539
P1	POTEAU 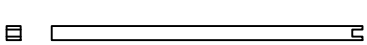	3	90x90	2000
FS1	MADRIER DE FIXATION DU MOTEUR ÉLECTRQUE 	2	45x90	4000

House	Material	File	Sheet
Garage Nantes 44 ISO sans porte		Garage Nantes 44 ISO sans porte.dwg	11

Pos	Spécification	PZS	Profile (mm)	L (mm)
RB1	SOLIVES DE PLAFOND 296 2628 2628 296	5	43x140	5980
RB2	SOLIVES DE PLAFOND 296 2628 2628 296	1	43x140	5980
R1	VOLIGES  ou	106+2 138+2	18x114 18x88	2800
GB1	PLANCHE DE RIVE 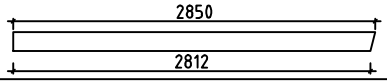	4	18x120	2850
GS1	BAGUETTES POUR FIXER LES PLANCHES DE RIVE 	4	18x70	2850
EB1	LATTES SOUS VOLIGES 	4	18x90	2990
ES1	BAGUETTES POUR FIXER LES LATTES SOUS VOLIGES 	4	30x40	2990
DB1	ELÉMENTS DE DÉCORATION 	2	18x90	200
SS1	BAGUETTE DE TEMPETE TYPE 2	6	18x35	2130
LCM	CONNECTEUR MÉTALLIQUE 	2	45	135
PR1	PIED MÉTALLIQUE RÉGLABLE POUR POTEAU 	3		
	VISSER POUR SS1	12	M8	90
	RONDELLE POUR SS1 	12	M8	
	ÉCROU POUR SS1 	12	M8	
	CLOUS POUR LE REVÉTEMENT DE TOIT	480	ϕ2.5	20
	CLOUS POUR R1	700	ϕ2.5	60
	VIS POUR LCM	24	ϕ3.5	35
	VIS POUR GB1, GS1, EB1, ES1, DB1, L1, L2, P1, PR1	150	ϕ4.5	50
	VIS POUR 004, 013, 020, FS1, P1, P2, P3, P4 BBI1, BBI2, BBI3	60	ϕ4.5	90
	VIS POUR WA-1, WB-1, WC-1, RB1, RB2 	60	ϕ6.0	160
	REVÉTEMENT DE TOIT 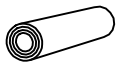	4,0	R = 15m	

House	Garage Nantes 44 ISO sans porte	Material	File	Garage Nantes 44 ISO sans porte.dwg	Sheet	12

Pos	Spécification	PZS	Profile (mm)	L (mm)
	PORTE (gauche) AST_ISO_PL V	1	900	1930
	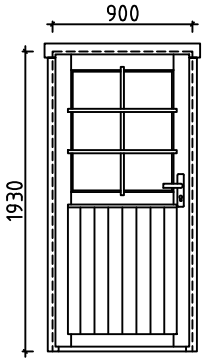 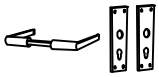	1		
		1		
		1		
	FENÉTRE (droit) AST_ISO_KP_AL_PL P	1	765	1050
	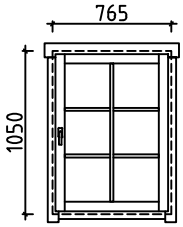 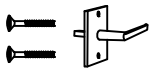	1		
	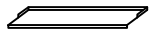	1		
		1		

House Garage Nantes 44 ISO sans porte	Material	File Garage Nantes 44 ISO sans porte.dwg	Sheet 13

Pos	Spécification	PZS	Profile (mm)	L (mm)
P1	TRAVERSE HAUTE	1	43x140	2720
P2	MONTANT DU CADRE	2	43x140	2000
P3	MONTANT DU CADRE	1	45x46	2400
P4	MONTANT DU CADRE	2	45x46	2045
L1	TRAVERSE HAUTE	1	18x90	2620
L2	TRAVERSE HAUTE	2	18x90	2000
		1	107x2140	2720

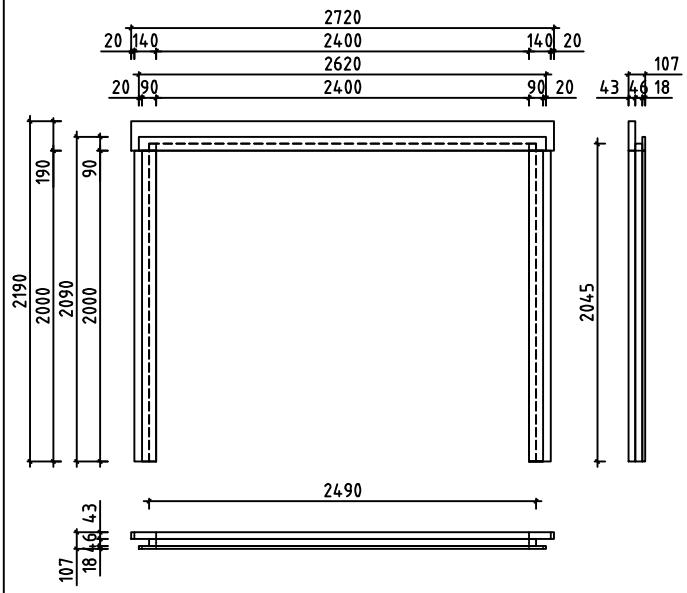

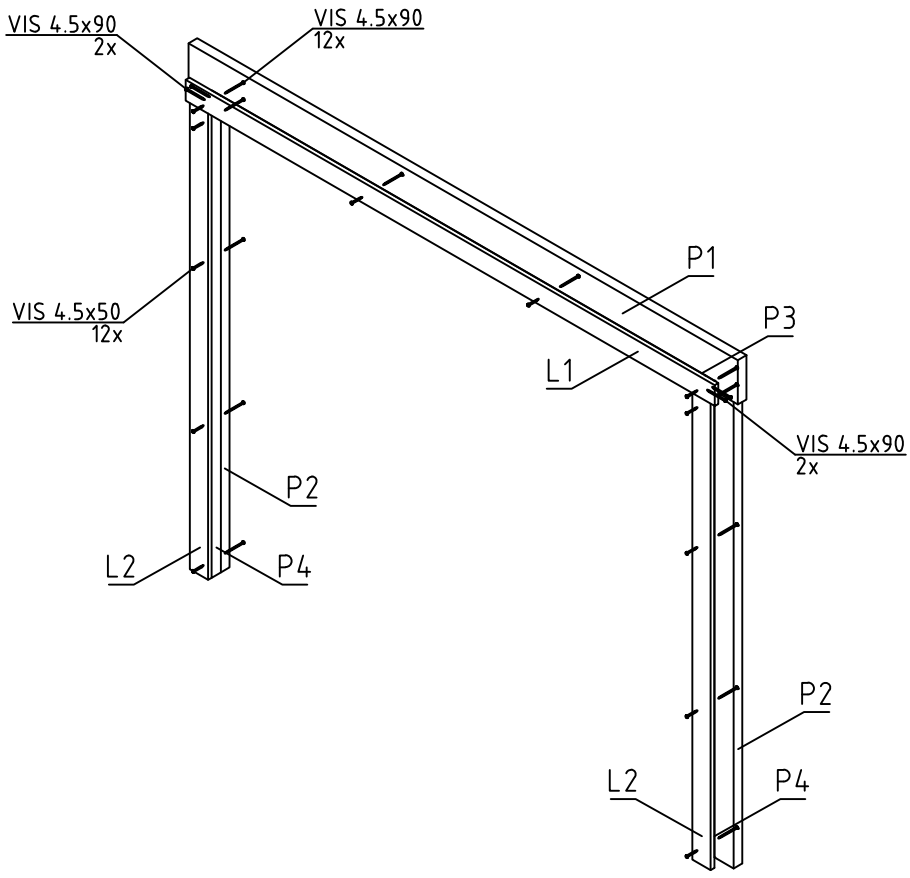

House	Material	File	Sheet
Garage Nantes 44 ISO sans porte		Garage Nantes 44 ISO sans porte.dwg	14

#001	1,3	5980	2
#002	2	5980	1
#003	3	5588	1
#004	2	5588	1
#005	2	5588	18
#006	1	5588	1
#007		5588	1
#008	A,B,C	4932	3
#009	A,B,C	4932	3
#010	A,B,C	4222	3
#011	A	3788	15
#012	1	3675	6
#013	1	3675	1
#014	A,B,C	3377	3
#015	A,B,C	2533	3
#016	1	1830	8
#017	A,B,C	1689	3
#018	1	1071	8
#019	1	1003	14
#020	1	1003	1
#021	A,B,C	844	3
#022	C	644	30
#023	B	344	30