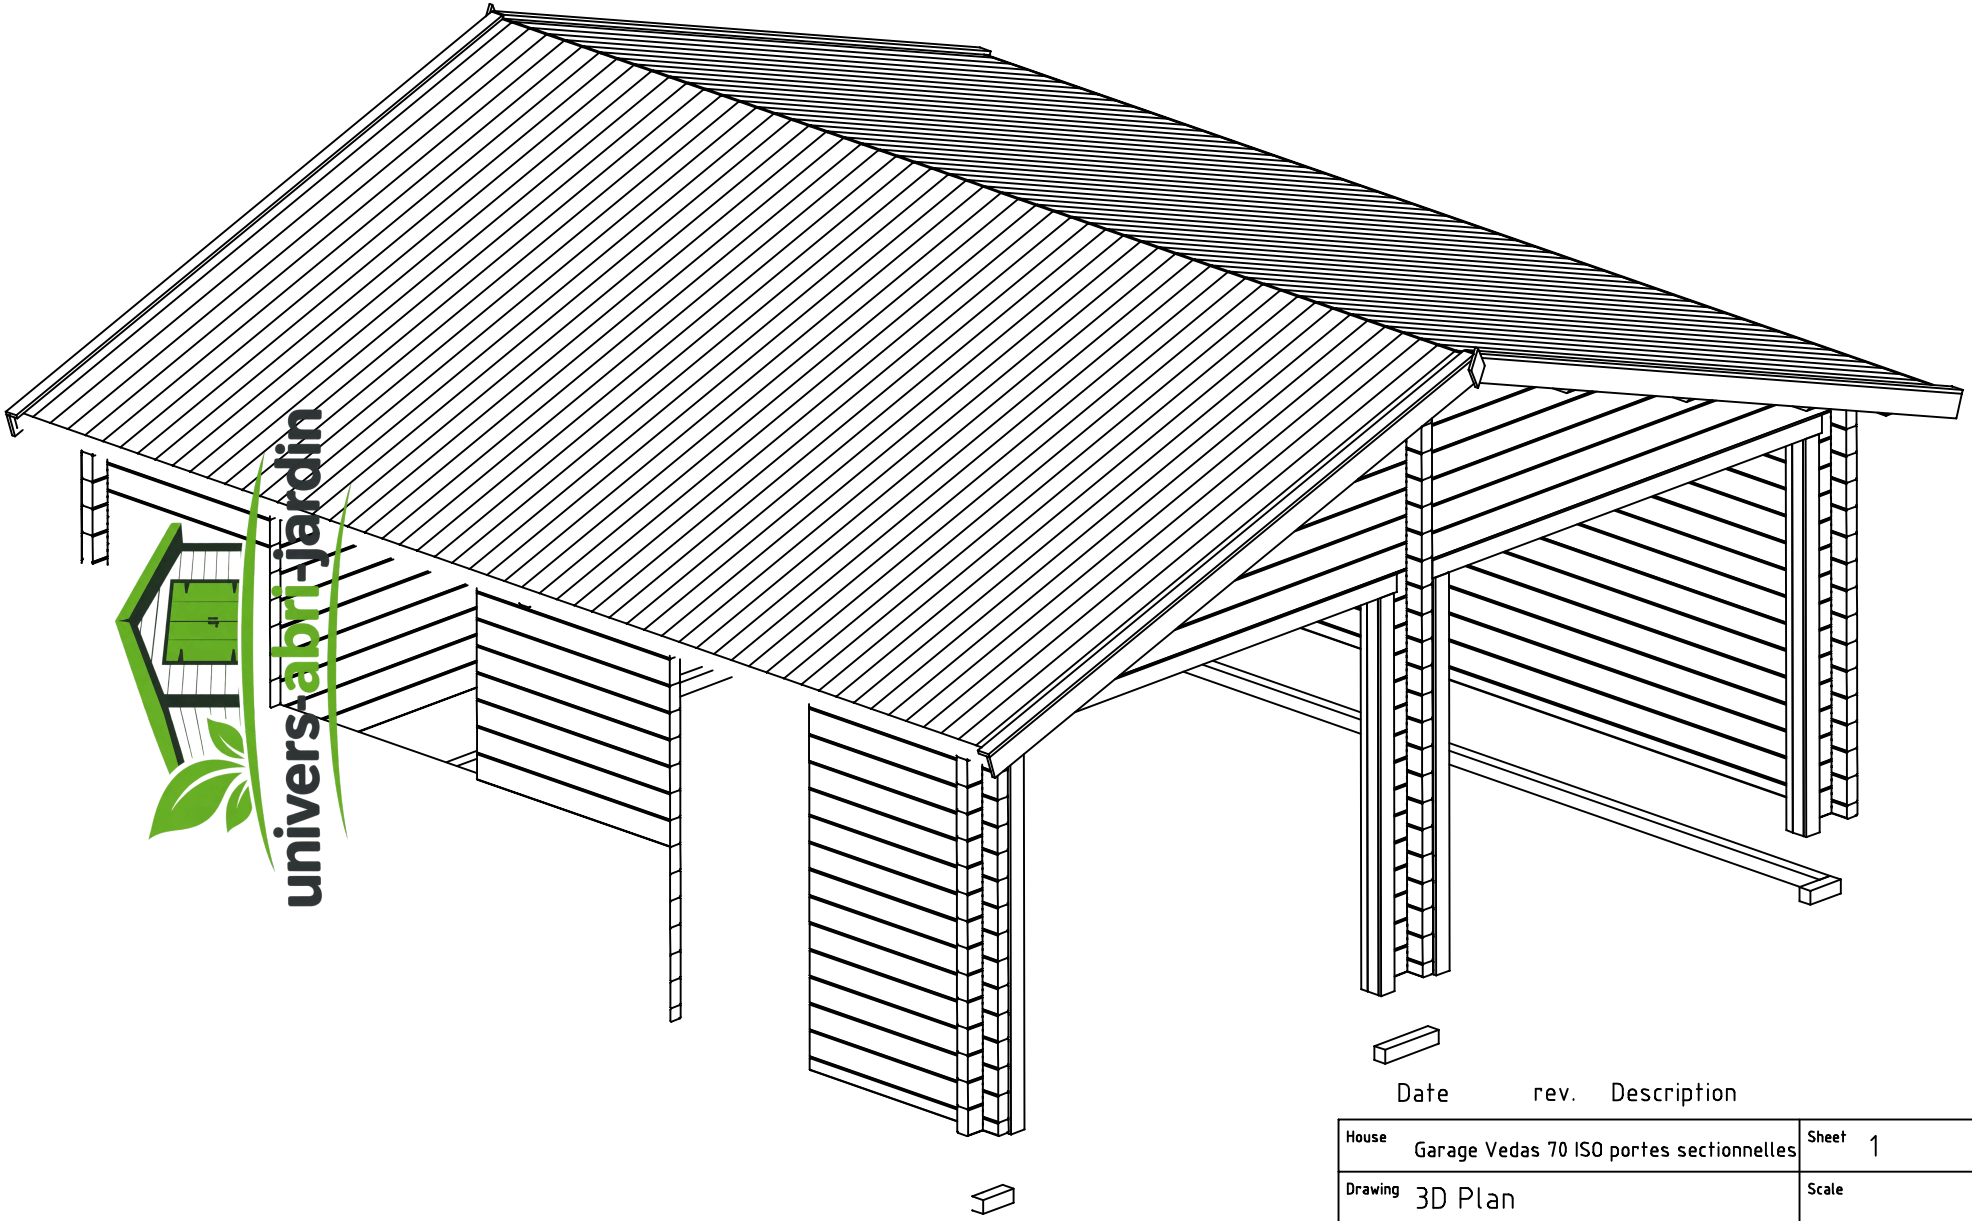

Date rev. Description

House	Garage Vedas 70 ISO portes sectionnelles	Sheet	1
Drawing	3D Plan	Scale	
Material	70x135	Date	16.07.2018
Drawer	RP	File	Garage Vedas 70 ISO portes sectionnelles 3D.dwg

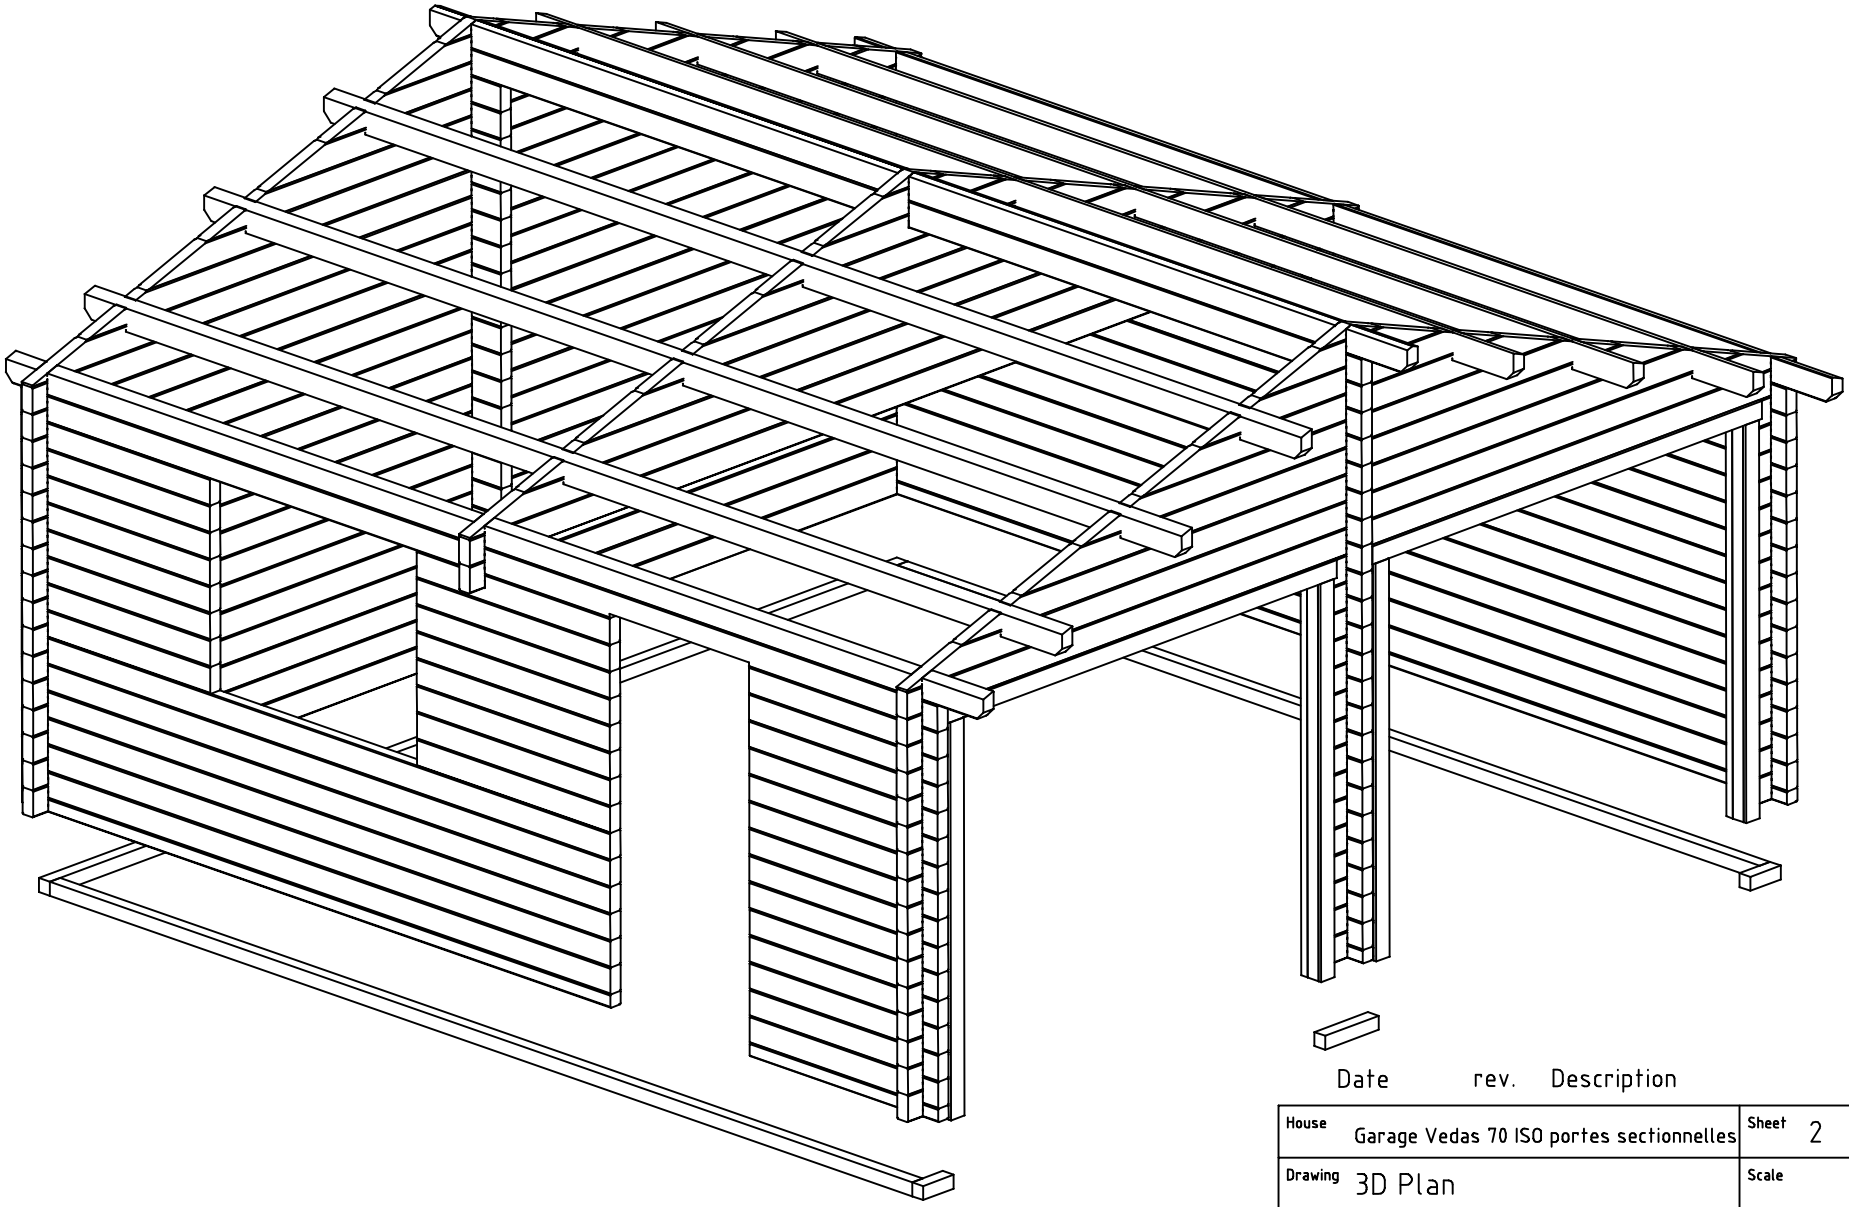

Date rev. Description

House	Garage Vedas 70 ISO portes sectionnelles	Sheet	2
Drawing	3D Plan	Scale	
Material	70x135	Date	16.07.2018
Drawer	RP	File	Garage Vedas 70 ISO portes sectionnelles 3D.dwg

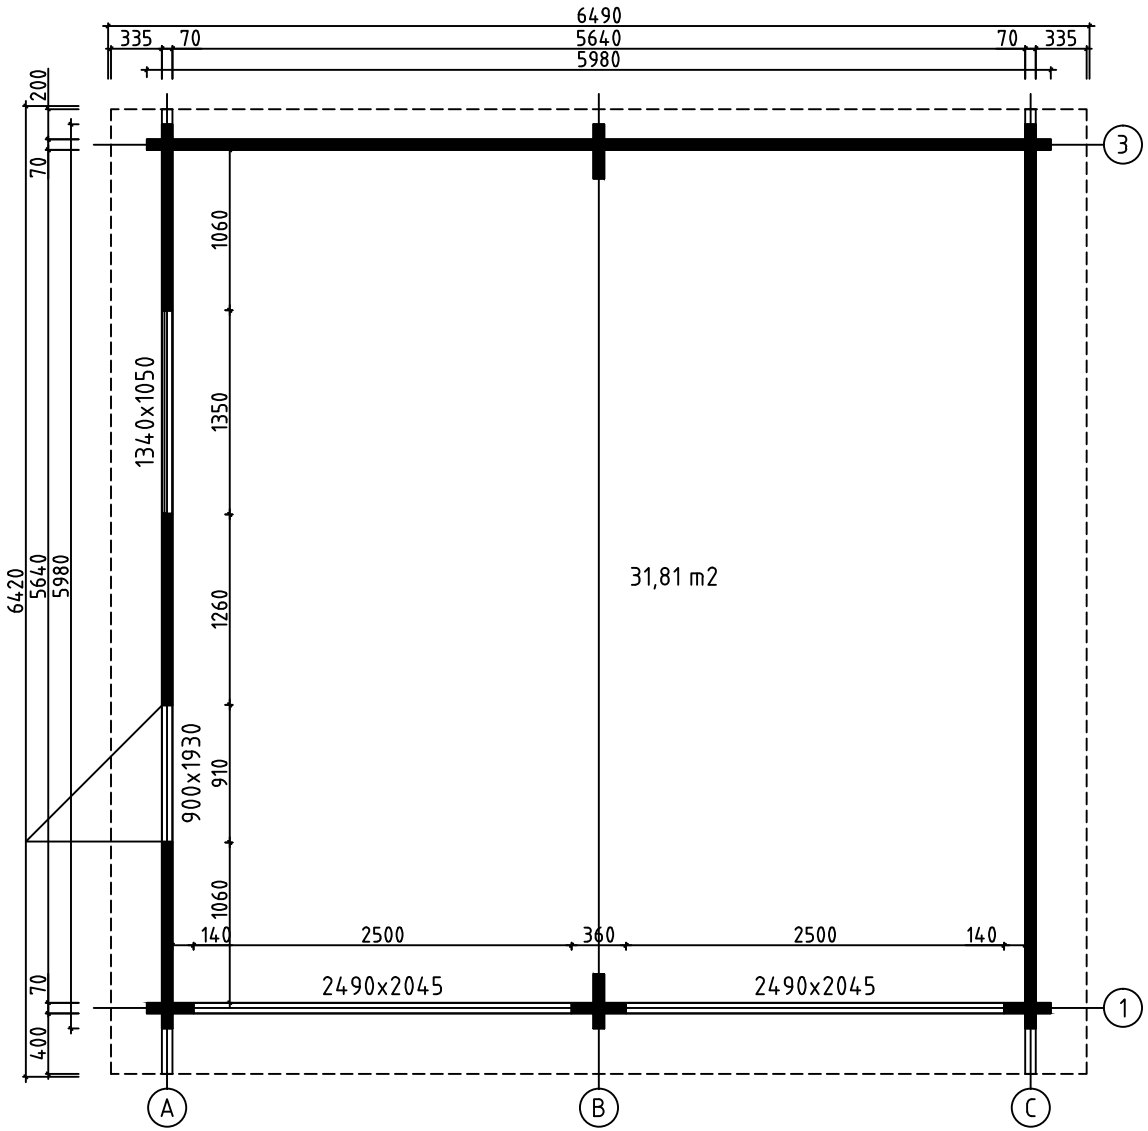

House	Garage Vedas 70 ISO portes sectionnelles	Sheet	3
Drawing	PLAN DE MASSE	Scale	1:50
Material	70x135	Date	16.07.2018
Drawer	RP	File	Garage Vedas 70 ISO portes sectionnelles.dwg

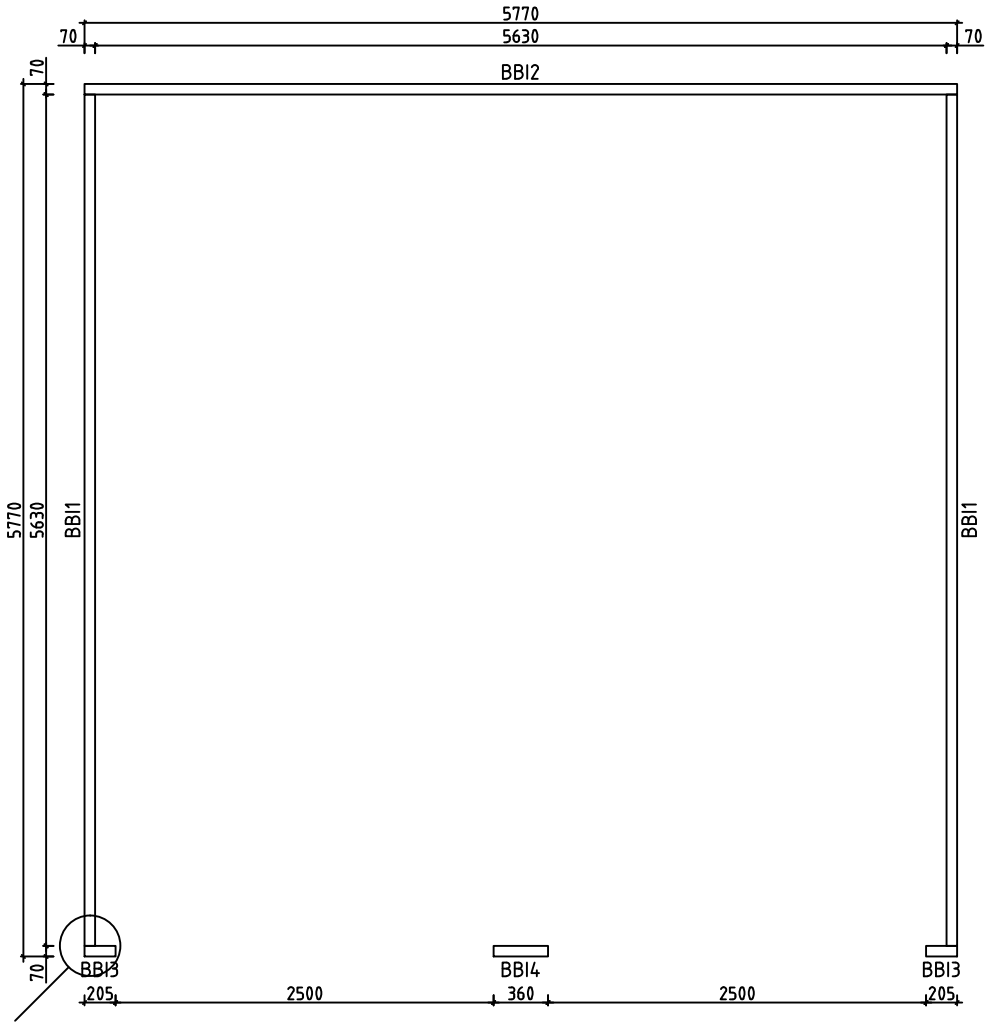

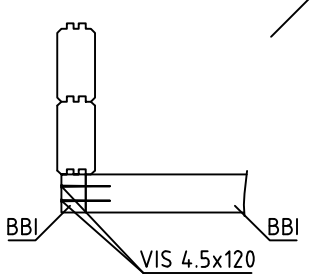

House	Garage Vedas 70 ISO portes sectionnelles	Sheet	4
Drawing	LAMBOURDES	Scale	1:50
Material	70x70	Date	16.07.2018
Drawer	RP	File	Garage Vedas 70 ISO portes sectionnelles.dwg

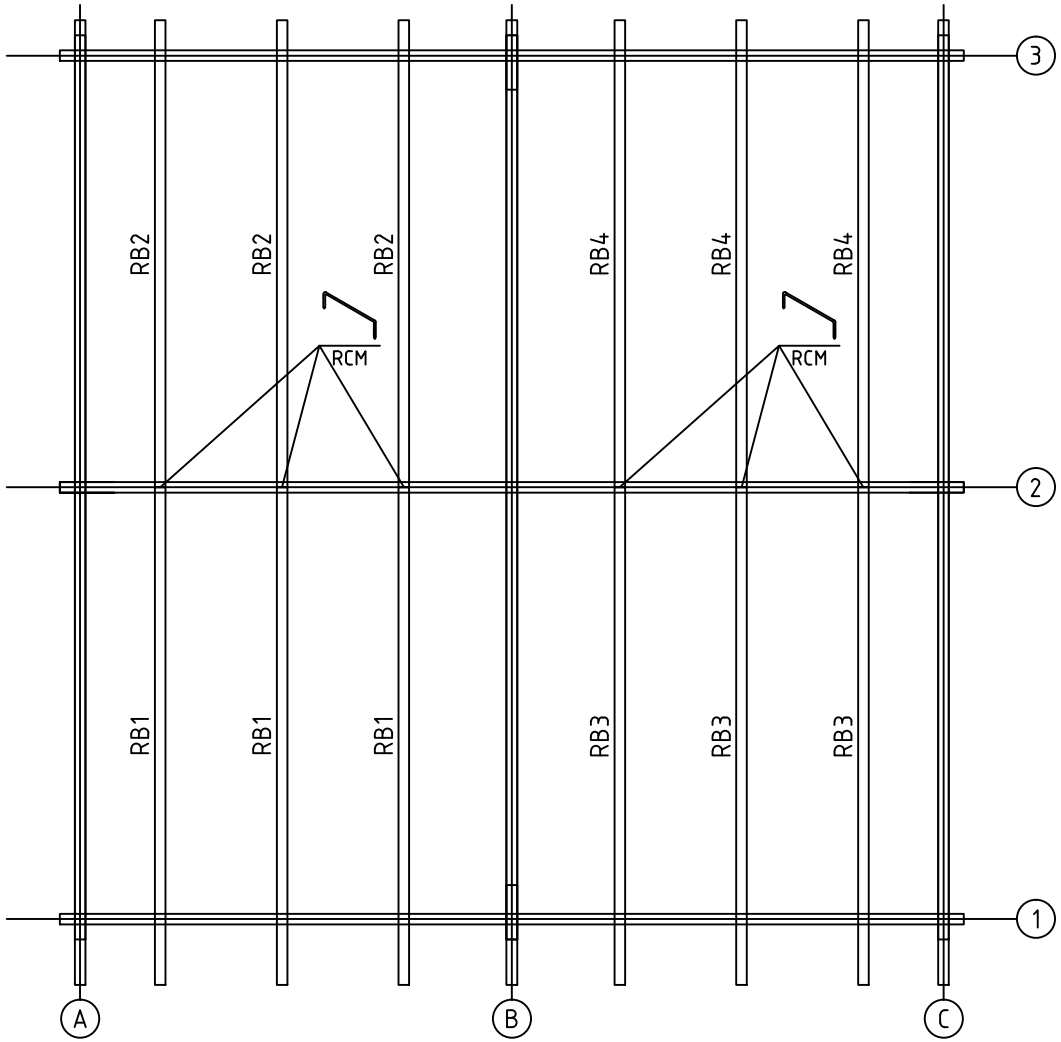

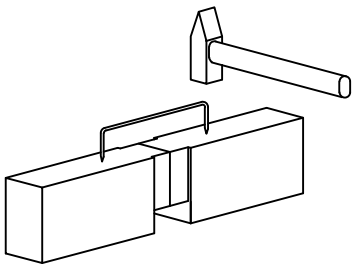

House	Garage Vedas 70 ISO portes sectionnelles	Sheet	5
Drawing	SOLIVES DE PLAFOND	Scale	1:50
Material	70x140	Date	16.07.2018
Drawer	RP	File	Garage Vedas 70 ISO portes sectionnelles.dwg

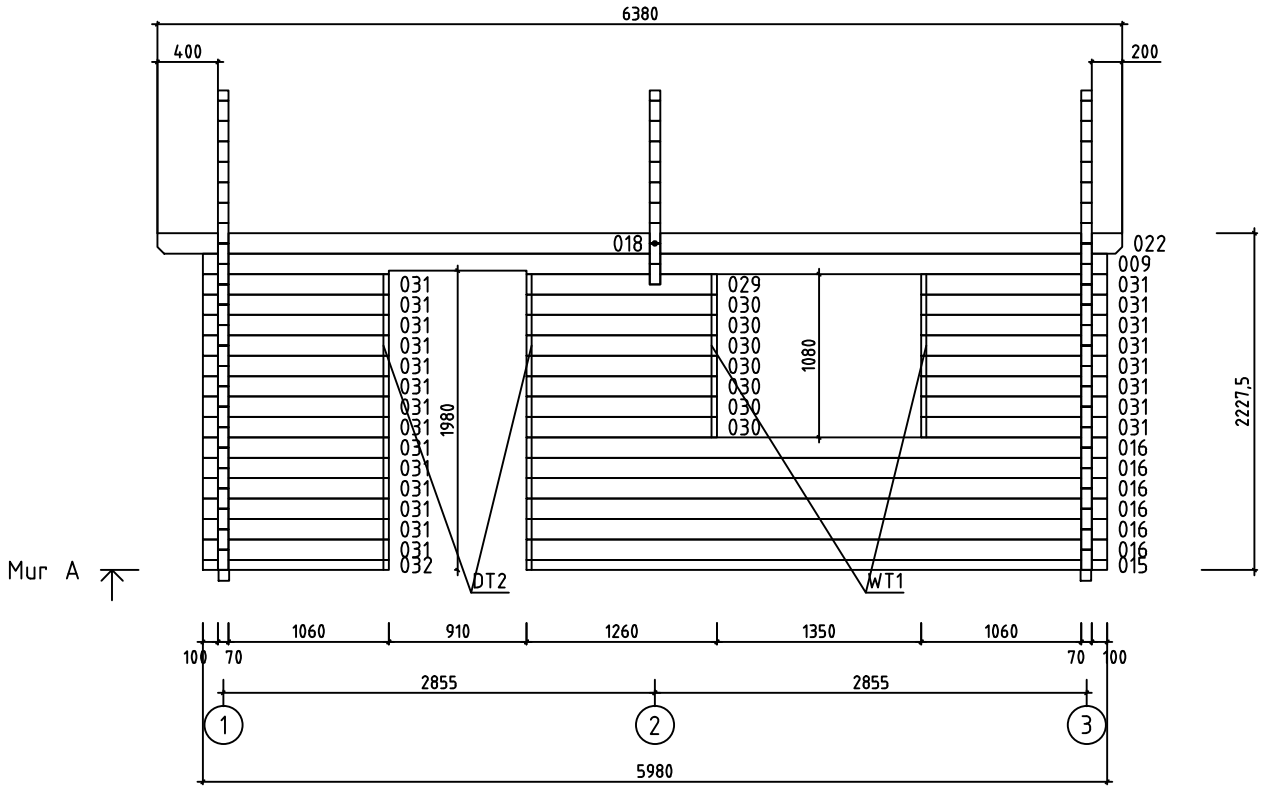

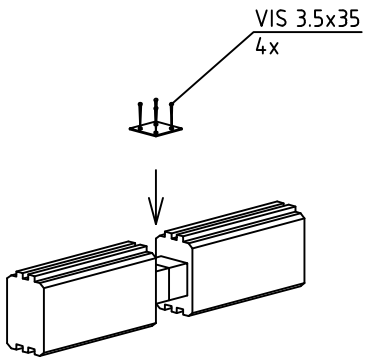

House	Garage Vedas 70 ISO portes sectionnelles	Sheet	6
Drawing	MUR A	Scale	1:50
Material	70x135	Date	16.07.2018
Drawer	RP	File	Garage Vedas 70 ISO portes sectionnelles.dwg

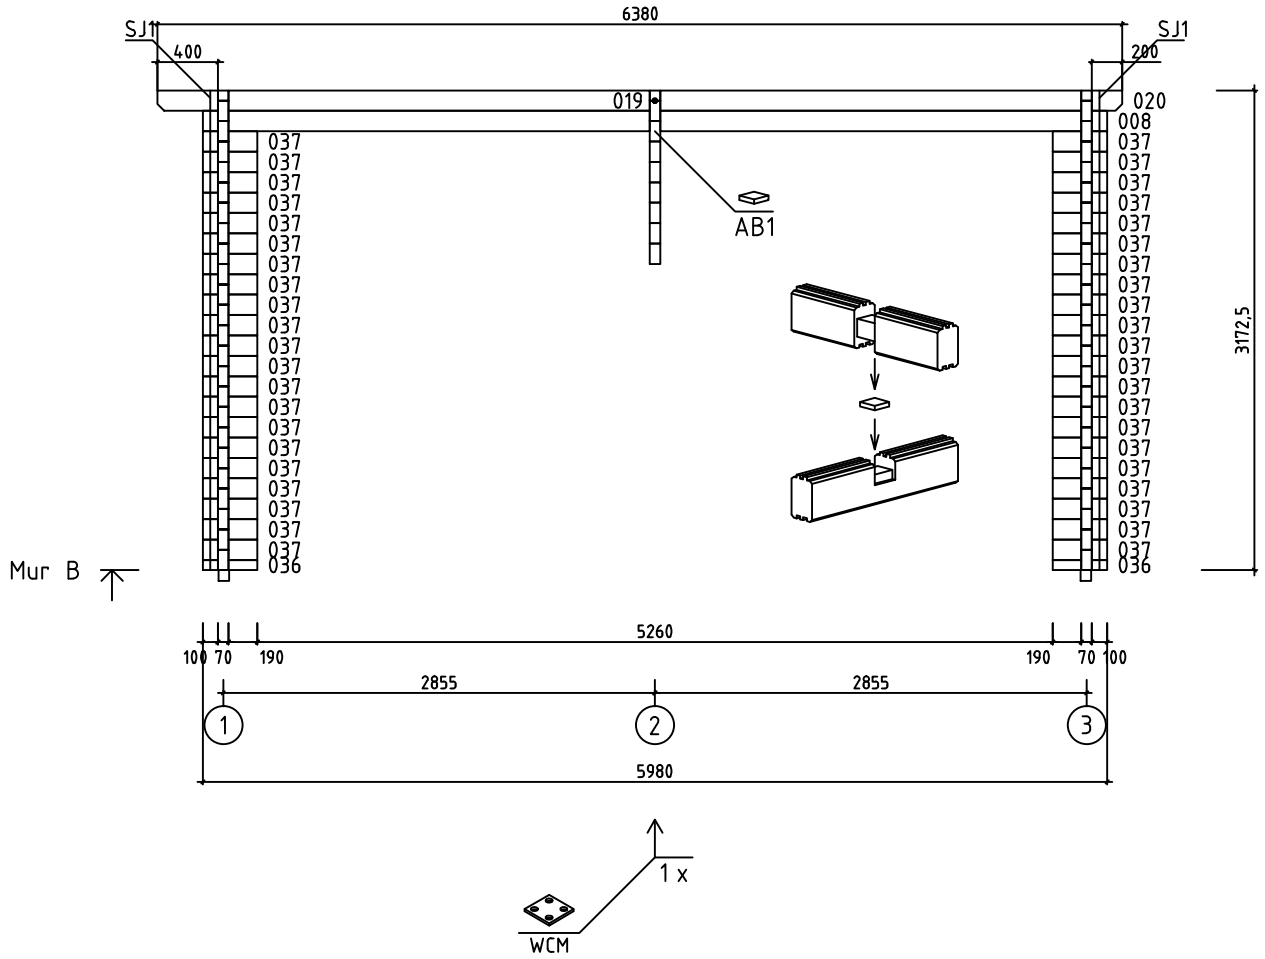

House	Garage Vedas 70 ISO portes sectionnelles	Sheet	7
Drawing	MUR B	Scale	1:50
Material	70x135	Date	16.07.2018
Drawer	RP	File	Garage Vedas 70 ISO portes sectionnelles.dwg

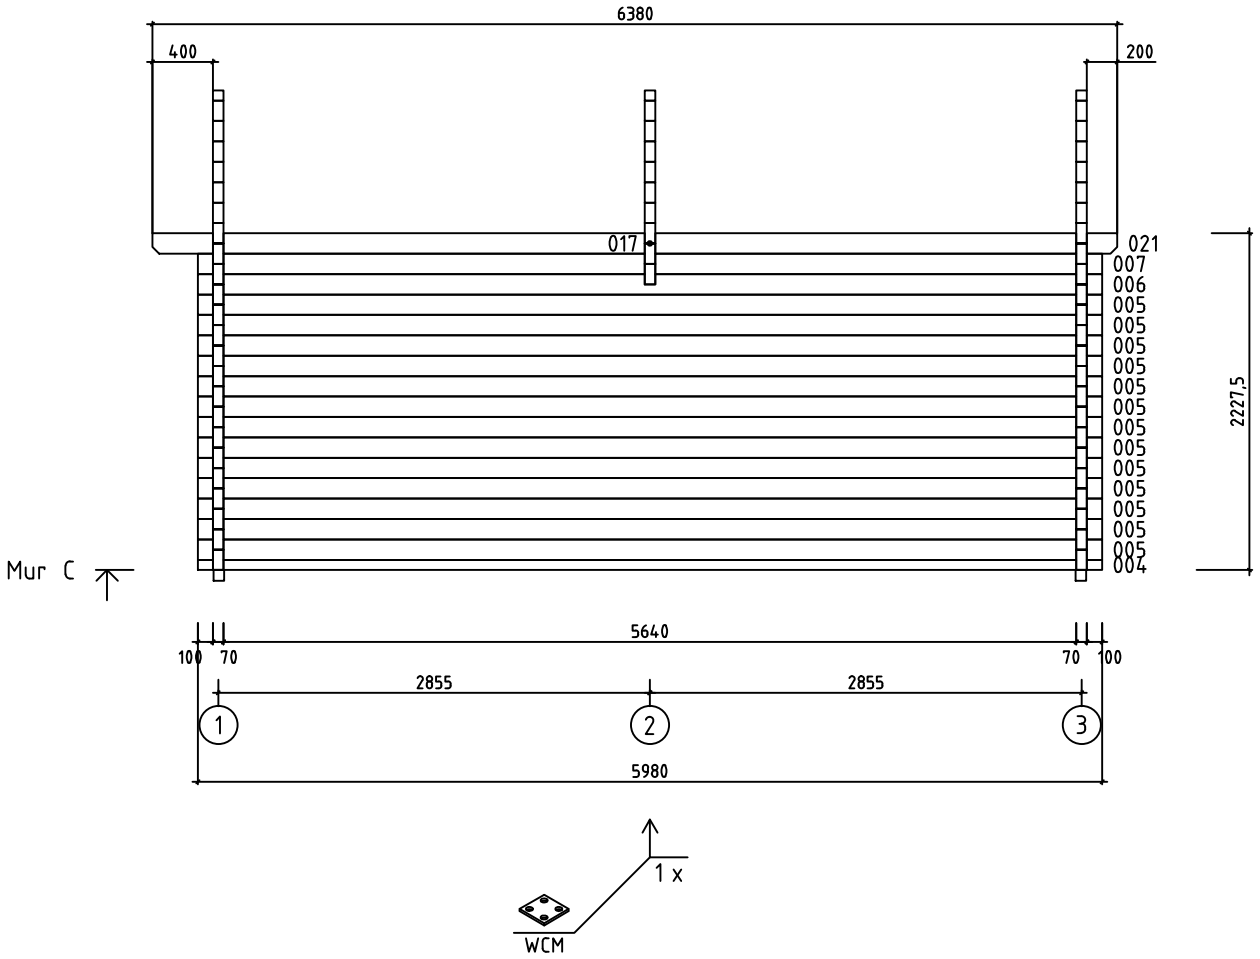

House	Garage Vedas 70 ISO portes sectionnelles	Sheet	8
Drawing	MUR C	Scale	1:50
Material	70x135	Date	16.07.2018
Drawer	RP	File	Garage Vedas 70 ISO portes sectionnelles.dwg

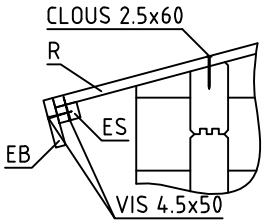

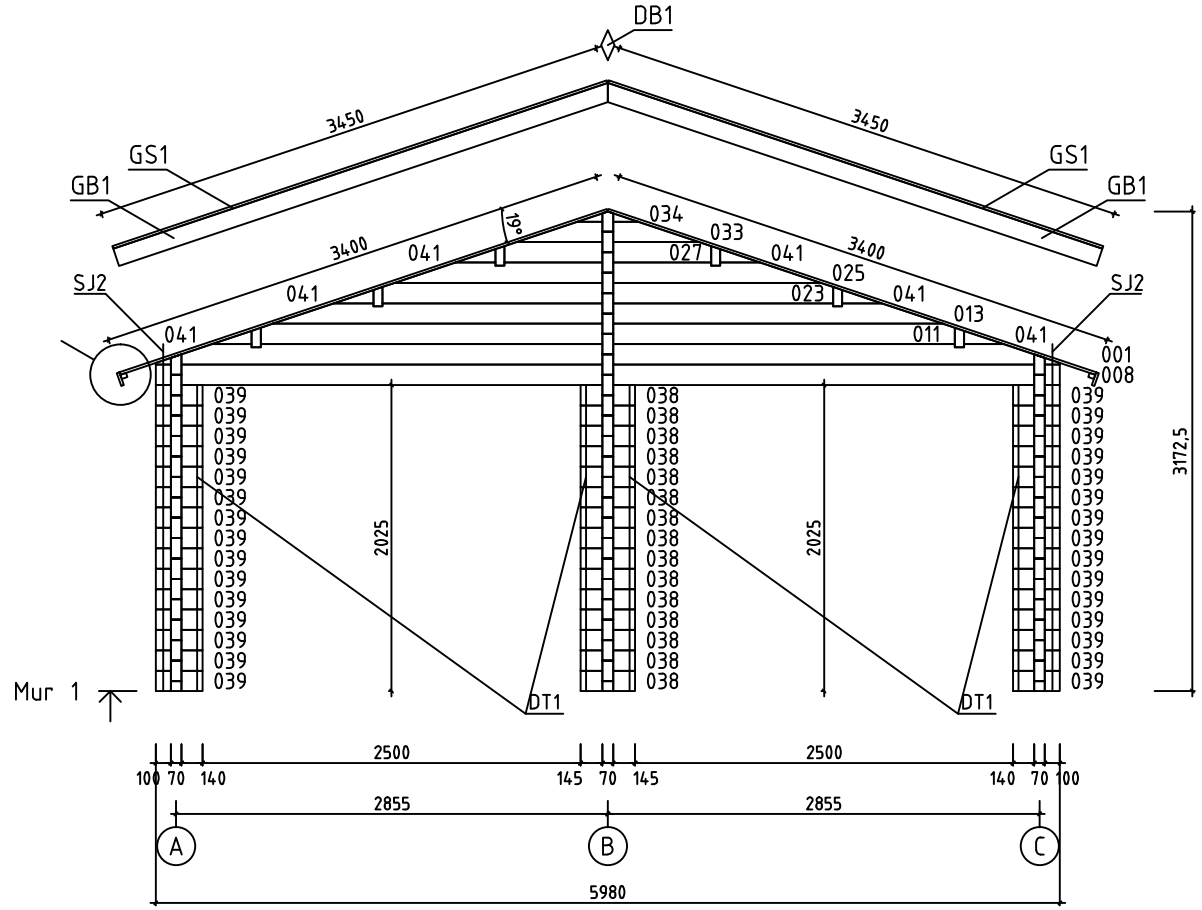

House	Garage Vedas 70 ISO portes sectionnelles	Sheet	9
Drawing	MUR 1	Scale	1:50
Material	70x135	Date	16.07.2018
Drawer	RP	File	Garage Vedas 70 ISO portes sectionnelles.dwg

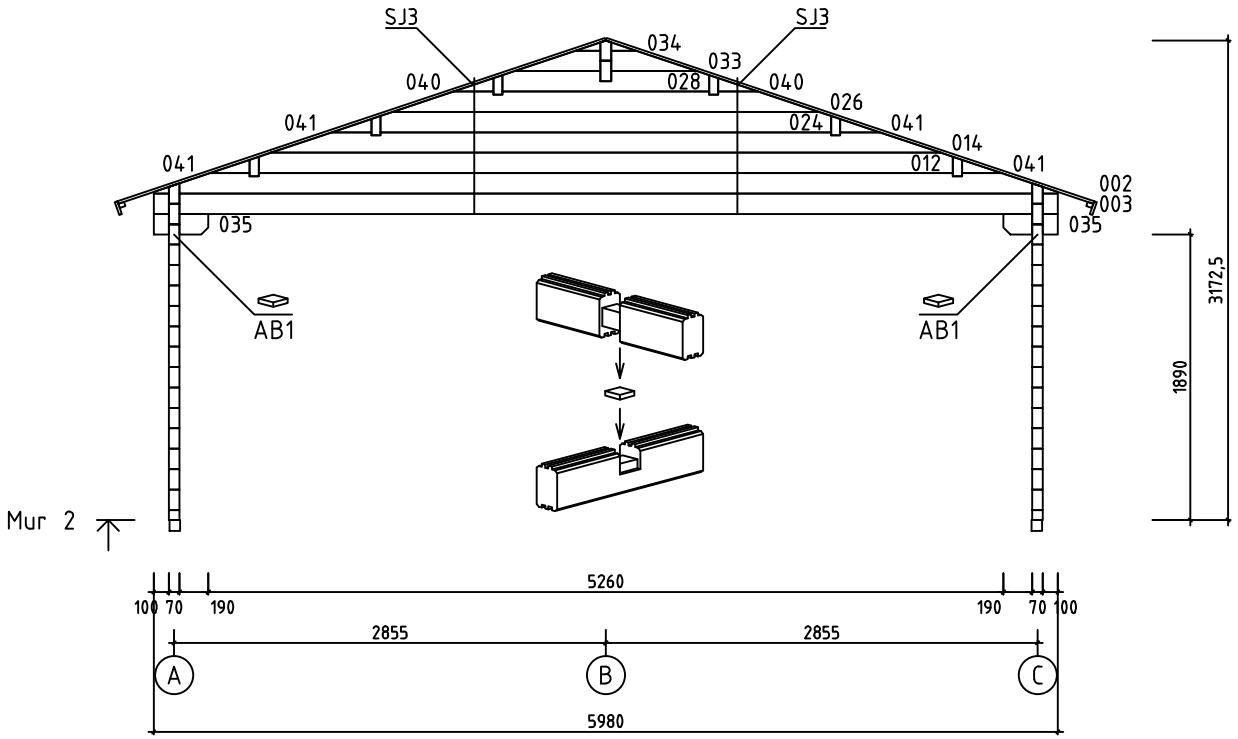

House	Garage Vedas 70 ISO portes sectionnelles	Sheet	10
Drawing	MUR 2	Scale	1:50
Material	70x135	Date	16.07.2018
Drawer	RP	File	Garage Vedas 70 ISO portes sectionnelles.dwg

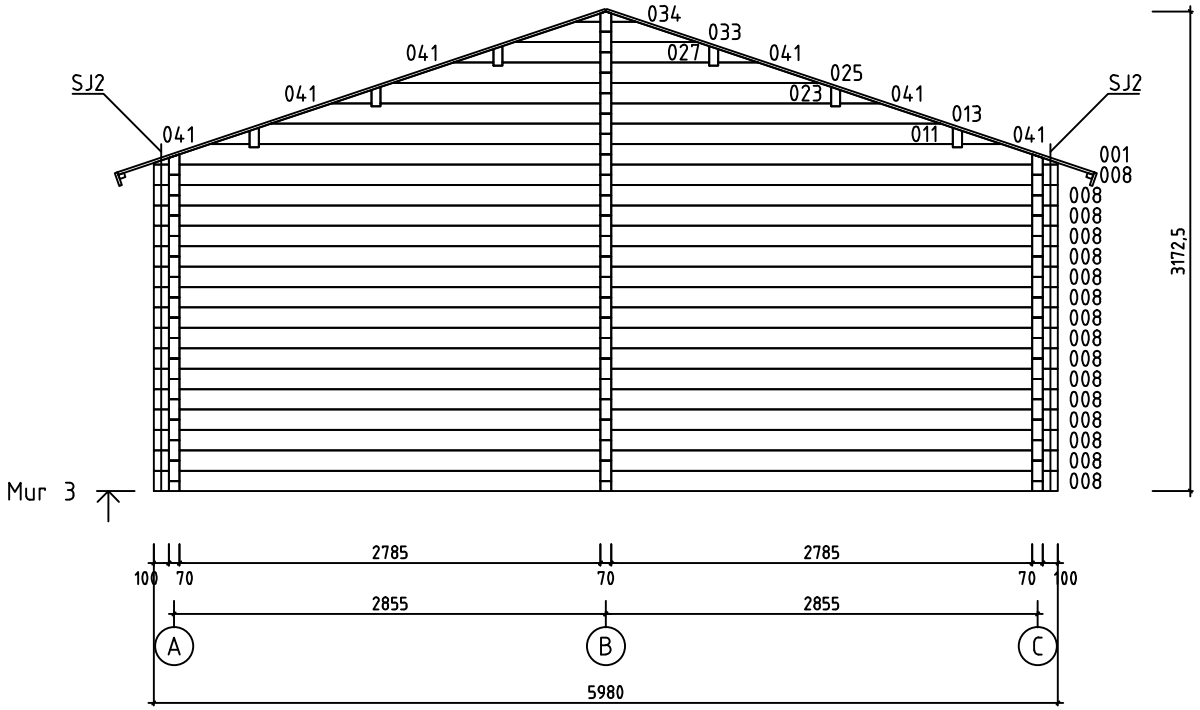

House	Garage Vedas 70 ISO portes sectionnelles	Sheet	11
Drawing	MUR 3	Scale	1:50
Material	70x135	Date	16.07.2018
Drawer	RP	File	Garage Vedas 70 ISO portes sectionnelles.dwg

Pos	Spécification	PZS	Profile (mm)	L (mm)
003	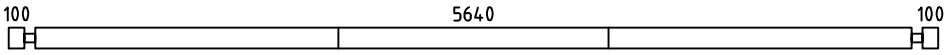	1	70x135	5980
004	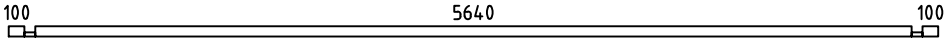	1	70x68	5980
005	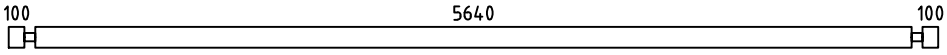	13	70x135	5980
006	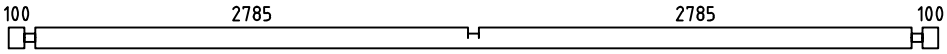	1	70x135	5980
007	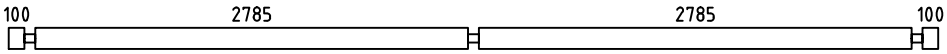	1	70x135	5980
008	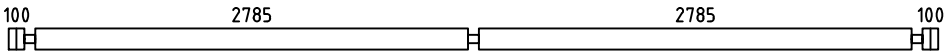	18	70x135	5980
009	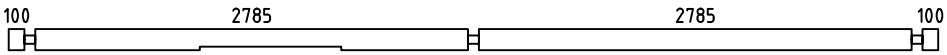	1	70x135	5980
010	MADRIER DE RÉSERVE 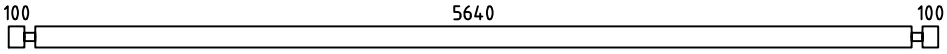	1	70x135	5980
015	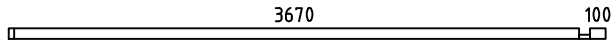	1	70x68	3840
016	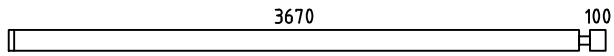	6	70x135	3840
017	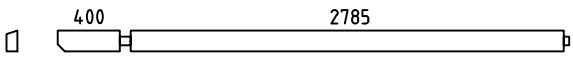	1	70x135	3290
018	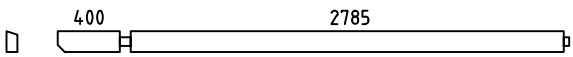	1	70x135	3290
019	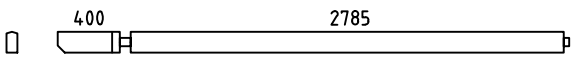	1	70x135	3290
020	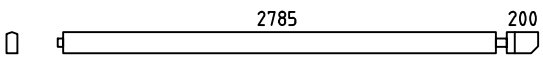	1	70x135	3090
021	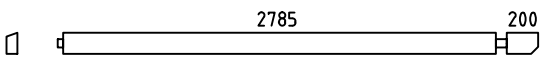	1	70x135	3090
022	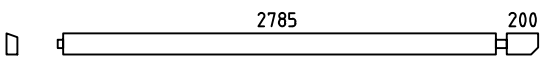	1	70x135	3090
029	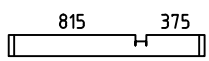	1	70x135	1260
030	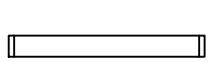	7	70x135	1260
031	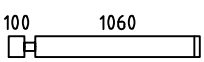	22	70x135	1230
032	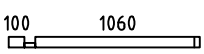	1	70x68	1230
035		2	70x135	360
036		2	70x68	360
037		42	70x135	360
038		15	70x135	360
039		30	70x135	310

House	Garage Vedas 70 ISO portes sectionnelles	Material	File	Garage Vedas 70 ISO portes sectionnelles.dwg	Sheet	12

Pos	Spécification	PZS	Profile (mm)	L (mm)
W1-1 W3-1	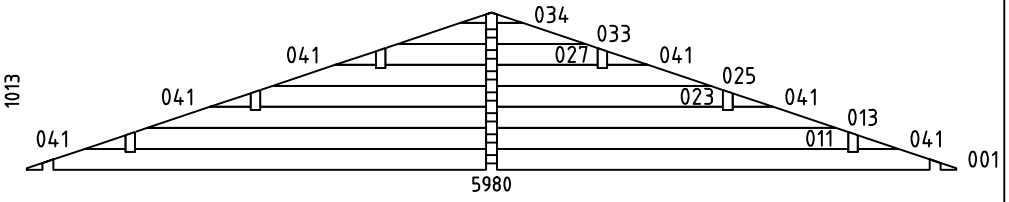	2	70x1013	5980
W2-1	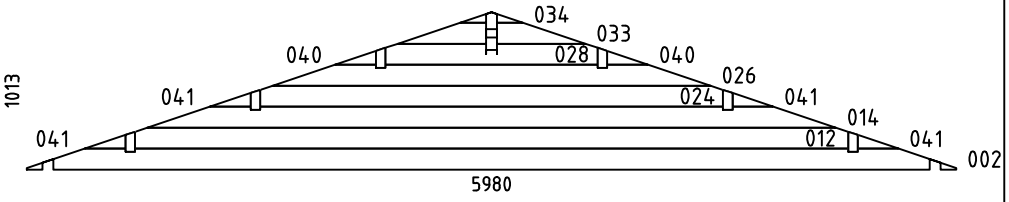	1	70x1013	5980
HB	MADRIERS D´ASSEMBLAGE 	2	70x135	300
BBI2	LAMBOURDES IMM	1	70x70	5770
BBI1	LAMBOURDES IMM	2	70x70	5630
BBI4	LAMBOURDES IMM	1	70x70	360
BBI3	LAMBOURDES IMM	2	70x70	205
FS1	MADRIER DE FIXATION DU MOTEUR ÉLECTRQUE 	1	45x90	5680
RB3	SOLIVES DE PLAFOND 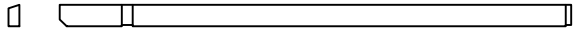	3	70x140	3290
RB1	SOLIVES DE PLAFOND 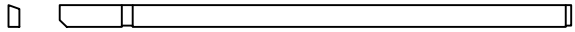	3	70x140	3290
RB4	SOLIVES DE PLAFOND 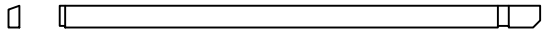	3	70x140	3090
RB2	SOLIVES DE PLAFOND 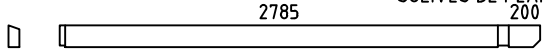	3	70x140	3090
R1	VOLIGES ou	112+2 146+2	18x114 18x88	3400
GB1	PLANCHE DE RIVE 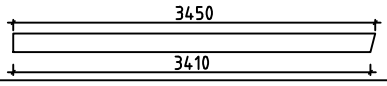	4	18x120	3450
GS1	BAGUETTES POUR FIXER LES PLANCHES DE RIVE 	4	18x70	3450
EB1	LATTES SOUS VOLIGES 	4	18x90	3190
ES1	BAGUETTES POUR FIXER LES LATTES SOUS VOLIGES 	4	30x40	3190
DB1	ELÉMENTS DE DÉCORATION 	2	18x90	200
DT1	TASSEAU DE FIXATION POUR PORTES	4	18x25	1990
DT2	TASSEAU DE FIXATION POUR PORTES 	2	18x25	1930
WT1	TASSEAU DE FIXATION POUR PORTES	2	18x25	1050

Pos	Spécification	PZS	Profile (mm)	L (mm)
AB1	MUR D´ASSEMBLAGE	3	15x52	58
SJ1	TIGES FILETÉS	2	M10	3200
SJ2	TIGES FILETÉS	4	M10	2220
SJ3	TIGES FILETÉS	2	M10	880
RCM	CONNECTEUR MÉTALLIQUE POUR SOLIVES DE PLAFOND	6	⌀6.0	200
WCM	PATTE D´ASSEMBLAGE	3	50	50
LCM	CONNECTEUR MÉTALLIQUE	2	45	135
	CLOUS POUR LE REVÉTEMENT DE TOIT	640	⌀2.5	20
	CLOUS POUR R1	740	⌀2.5	60
	VIS POUR WCM, LCM	36	⌀3.5	35
	VIS POUR GB1, GS1, EB1, ES1, DB1, L1, L2	120	⌀4.5	50
	VIS POUR 004, 015, 032, FS1, P1, P2, P3, P4	60	⌀4.5	90
	VIS POUR BBI1, BBI2, BBI3, BBI4	10	⌀5.0	120
	VIS POUR W1-1, W2-1, W3-1, RB1, RB2, RB3, RB4	80	⌀6.0	160
	REVÉTEMENT DE TOIT	4,0	R = 15m	
	DOOR-TÜR-PORTE (left-links-gauche) ORT_ECO 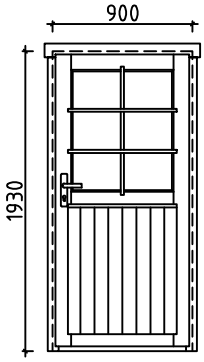	P 1 1 1	900	1930
	DOUBLE WINDOW-DOPPEL FENSTER-DOUBLE FENÉTRE (right-rechts-droit) ORT_ECO 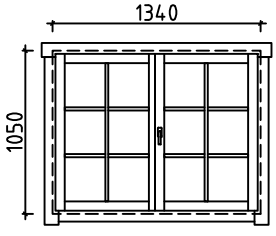	P 1 2 1	1340	1050

House Garage Vedas 70 ISO portes sectionnelles	Material	File Garage Vedas 70 ISO portes sectionnelles.dwg	Sheet 14

Pos	Spécification	PZS	Profile (mm)	L (mm)
P1	TRAVERSE HAUTE	2	43x190	2720
P2	MONTANT DU CADRE	4	43x140	2000
P3	MONTANT DU CADRE	2	45x70	2400
P4	MONTANT DU CADRE	4	45x70	2045
L1	TRAVERSE HAUTE	2	18x90	2620
L2	TRAVERSE HAUTE	4	18x90	2000
		2	131x2190	2720

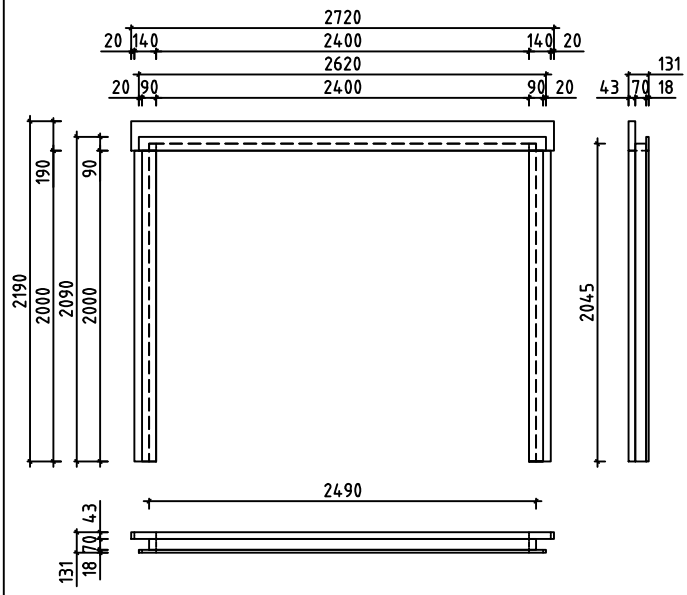

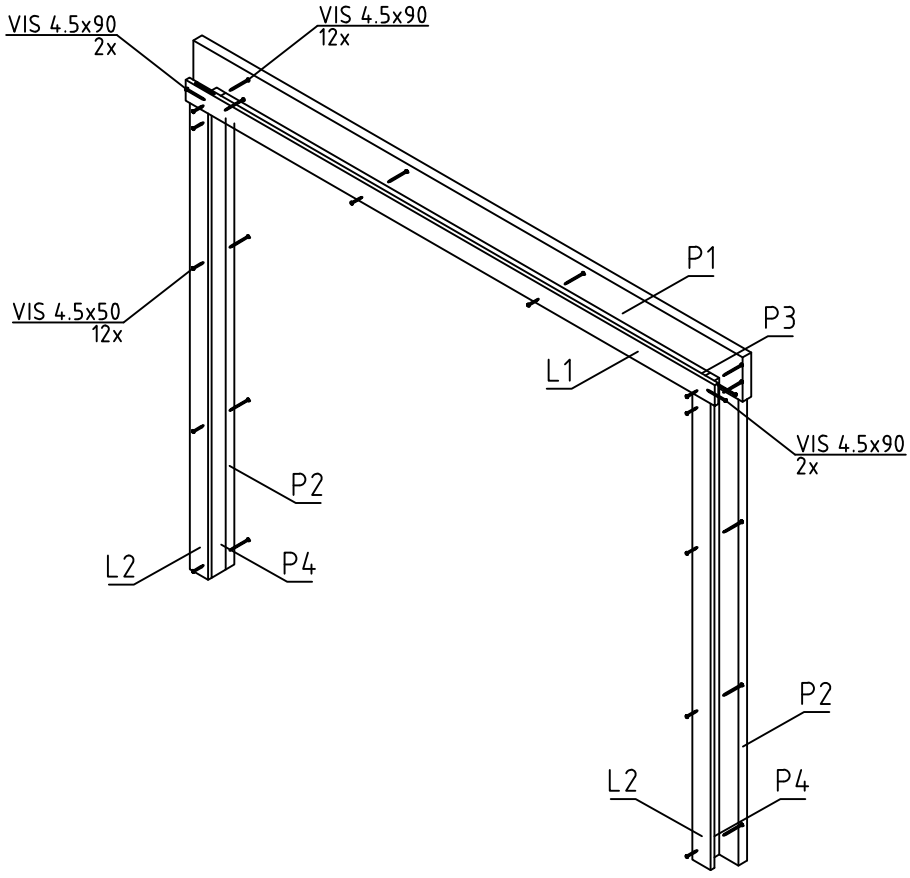

House	Garage Vedas 70 ISO portes sectionnelles	Material	File	Garage Vedas 70 ISO portes sectionnelles.dwg	Sheet	15

#001	1,3	5980	2
#002	2	5980	1
#003	2	5980	1
#004	C	5980	1
#005	C	5980	13
#006	C	5980	1
#007	C	5980	1
#008	1,3,B	5980	18
#009	A	5980	1
#010		5980	1
#011	1,3	4590	2
#012	2	4590	1
#013	1,3	4431	2
#014	2	4431	1
#015	A	3840	1
#016	A	3840	6
#017	C	3290	1
#018	A	3290	1
#019	B	3290	1
#020	B	3090	1
#021	C	3090	1
#022	A	3090	1
#023	1,3	2979	2
#024	2	2979	1
#025	1,3	2820	2
#026	2	2820	1
#027	1,3	1368	2
#028	2	1367	1
#029	A	1260	1
#030	A	1260	7
#031	A	1230	22
#032	A	1230	1
#033	1,2,3	1209	3
#034	1,2,3	403	3
#035	2	360	2
#036	B	360	2
#037	B	360	42
#038	1	360	15
#039	1	310	30
#040	2	263	2
#041	1,2,3	263	16