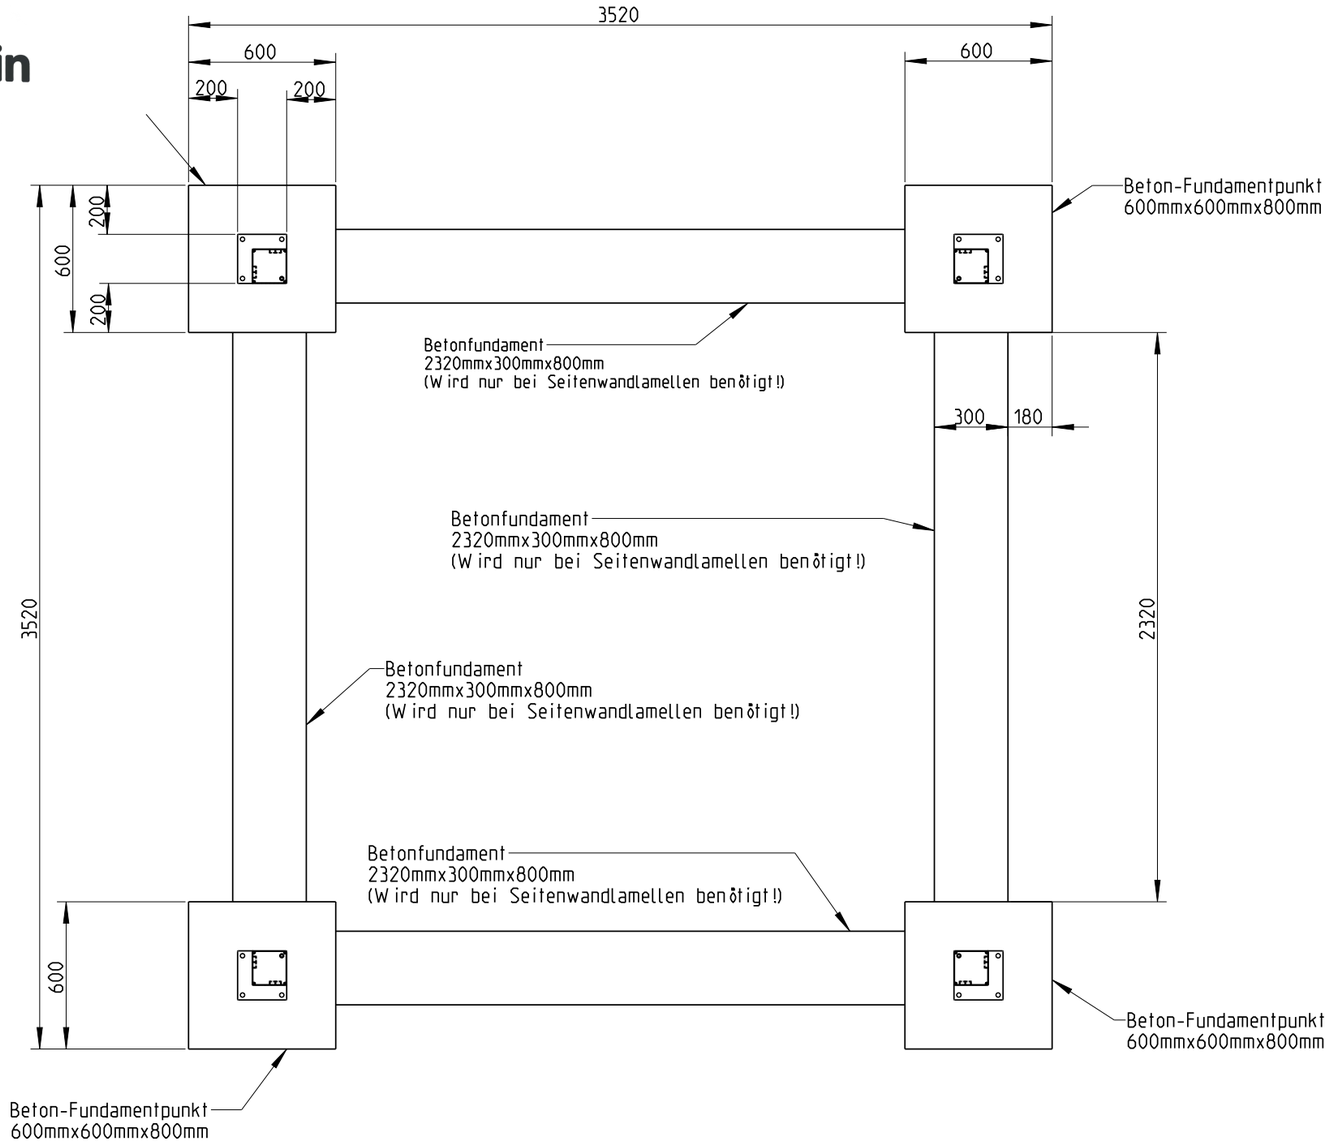

Speicherpfad: X:\F&E\Zeichnungen\3D\Pergola\pergola_3x3_v2.asm					Dateityp: ASSEM	Dateiname der Zeichnung: PERGOLA_3X3_V2
				Allgemeintol. DIN ISO 2768-m-S	Kanten DIN ISO 13715	Maßstab 1:25 / Gew.: kg
						Werkstoff: / Halbzeug: -
					Datum	Name
				Bear.	24.09.2024	Saxinger
				Gepr.	-	Saxinger
				Norm		
				Druck:	24.09.24	A3
-	-	-	-	biohort		Zeichnungsnummer: - / Blatt 2 / 2 Bl.
Zust.	Änderung	Datum	Nam.	(Urspr.)		(Ers.f.:) (Ers.d.:)

Benennung:
Pergola 3x3
Fundamentplan